



Schnitt A - A Holteistraße
beidseits Haltestellenkaps

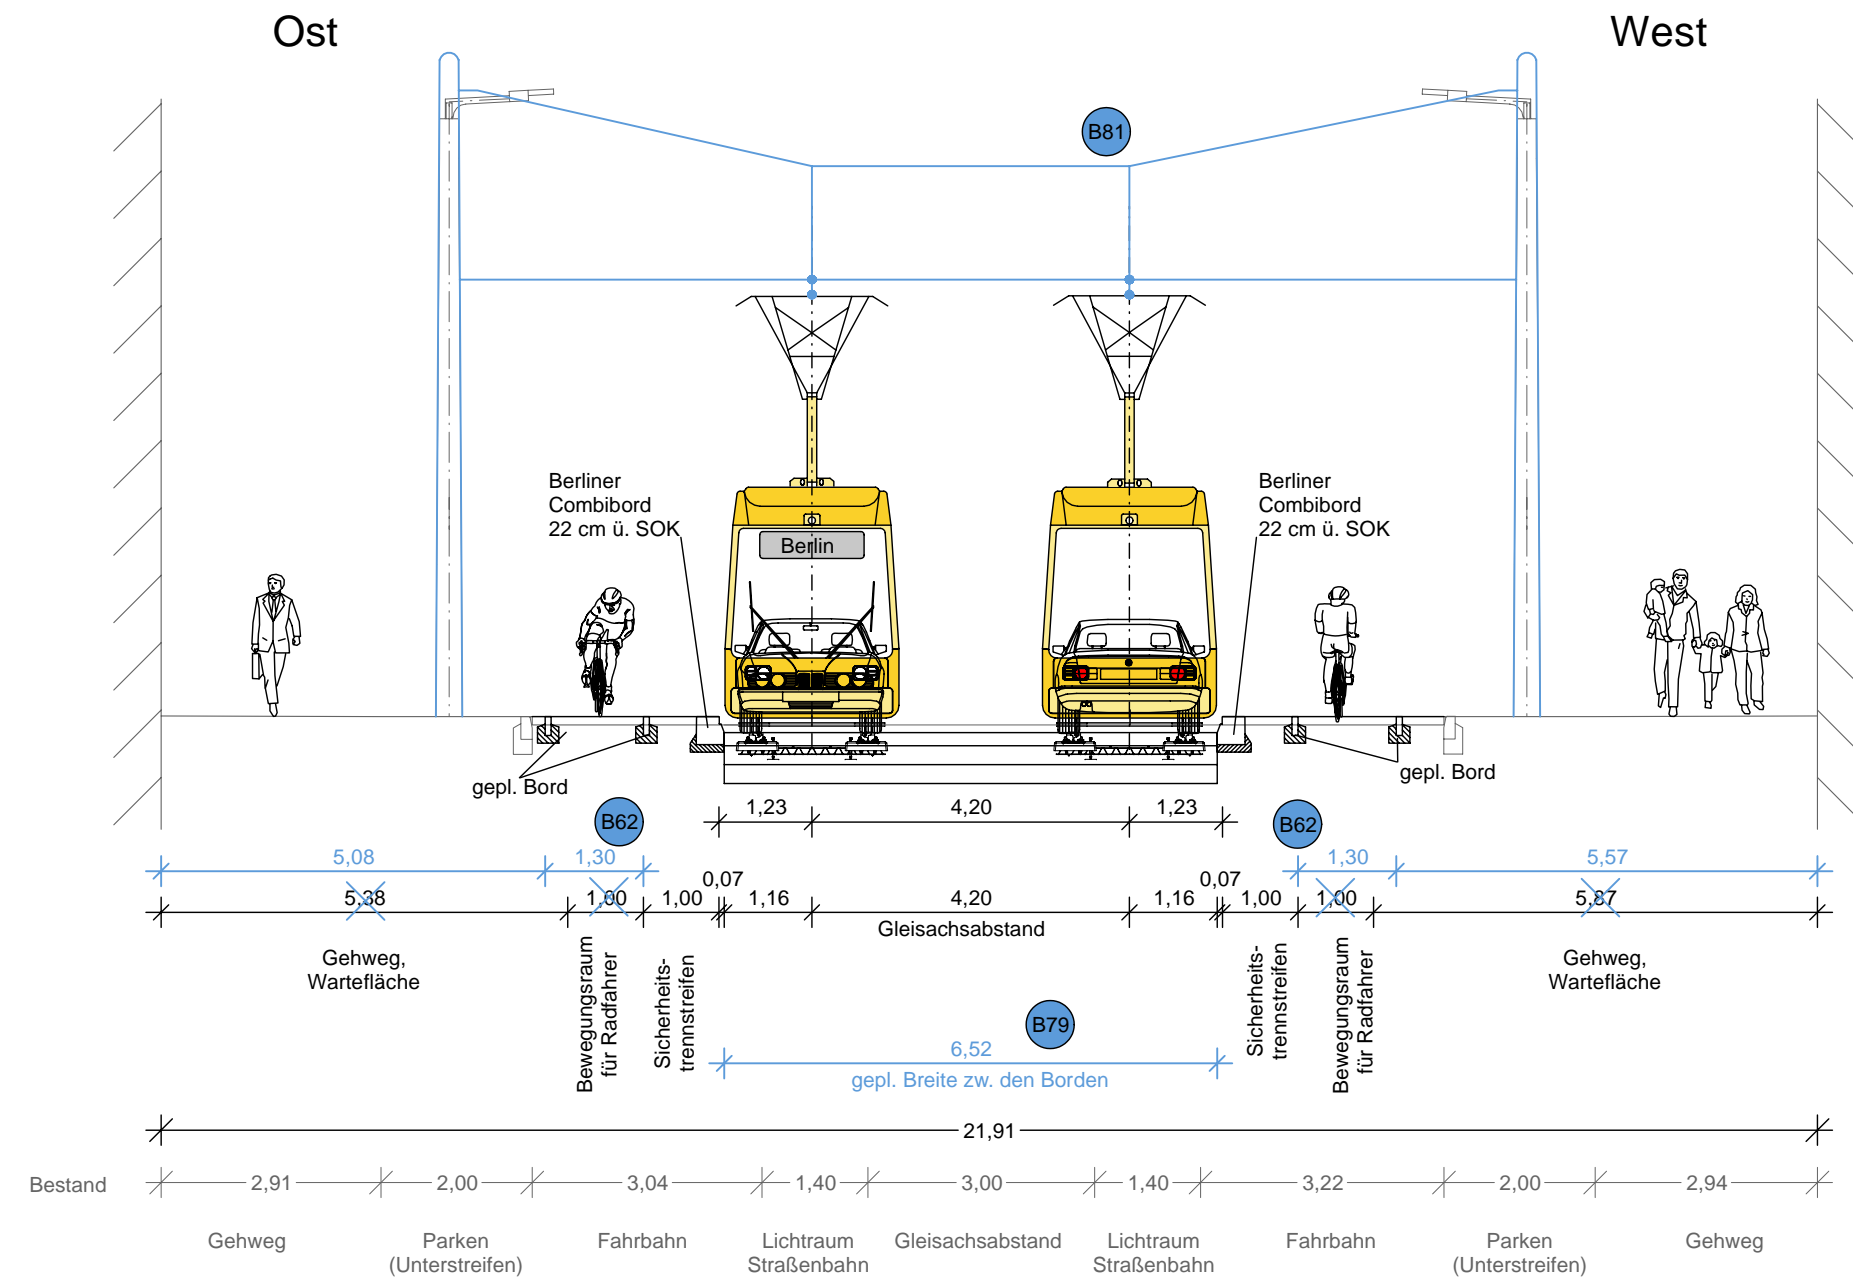

Schnitt B - B Holteistraße

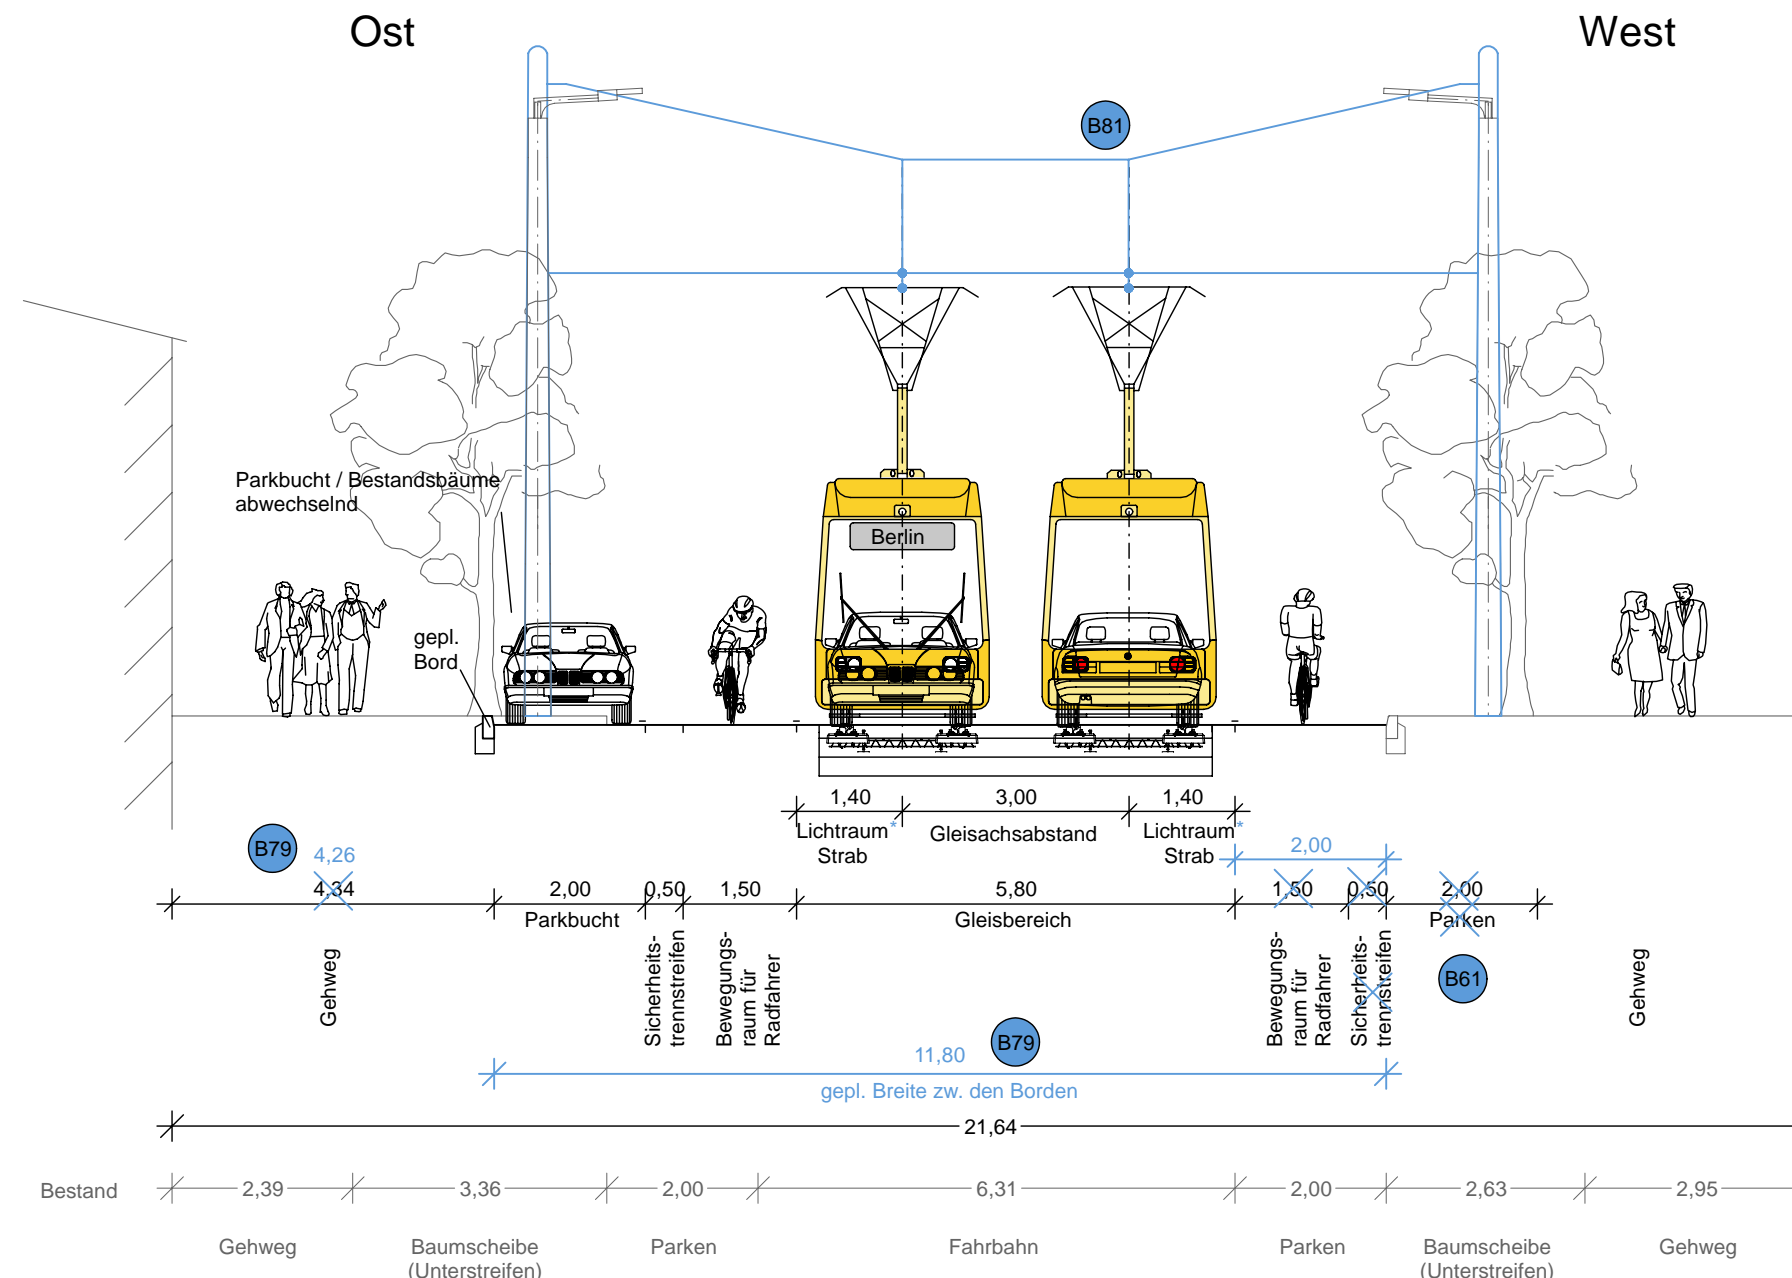

* gemäß Regellichtraum zwischen 2000 mm und 2500 mm über Schienenoberkante durch Spiegel um 150 mm erweitert

B79

Änderungen durch Dritte				
B81	30.04.24	Dw	Anpassungen Fahrleitungsanlage	
B79	30.04.24	Dw	Anpassung Maßketten	
B62	22.12.21	Hi	Verbreiterung Bewegungsraum Radfahrer	
B61	22.12.21	Hi	Bemaßung Holteistraße aktualisiert (ohne Parken auf Gehweg)	

Änderungen durch 1. Auslegung					
Nummer	Datum	Bearbeiter	Änderung	Geprüft	Datum

Ortsbezeichnung: **Berlin Friedrichshain-Kreuzberg/Lichtenberg**

Bauteil: **Straßenbahn - Neubaustrecke Ostkreuz**
von der Boxhagener Straße bis zur Karlshorster Straße

Straßenquerschnitt - Holteistraße

Geprüft: <i>gez. Metzner</i>	<i>gez. K. Voigt</i>	Datum: 23.11.2017-21.05.2024	Bearbeitet: 10.11.2017	Gezeichnet: 10.11.2017
Freigegeben: <i>gez. Heineking</i>	<i>gez. L. Kestenbach</i>	Datum: 23.11.2017-21.05.2024	Hi/En	Ko
Betriebsleiter Straßenbahn	Bauherr Infrastruktur			
- beteiligt - <i>gez. Klinder</i>	<i>gez. O. Heisel</i>	<i>gez. Kutscher</i> <i>gez. H. Pöhland</i>		
Klinder <i>O. Heisel, BS-SNE</i>	<i>H. Pöhland, BI-IOS3</i>	Datum: 23.11.2017 21.05.2024		
BVG BERLINER VERKEHRSBETRIEBE (BVG)	Bereich Infrastruktur			
Bautechnische Anlagen Straßenbahn				
			Vorläufige Zeichnungsnummer: 3.2 / 1	
			Maßstab: 1:100	5607063010000

