



Schnitt C - C Sonntagstraße

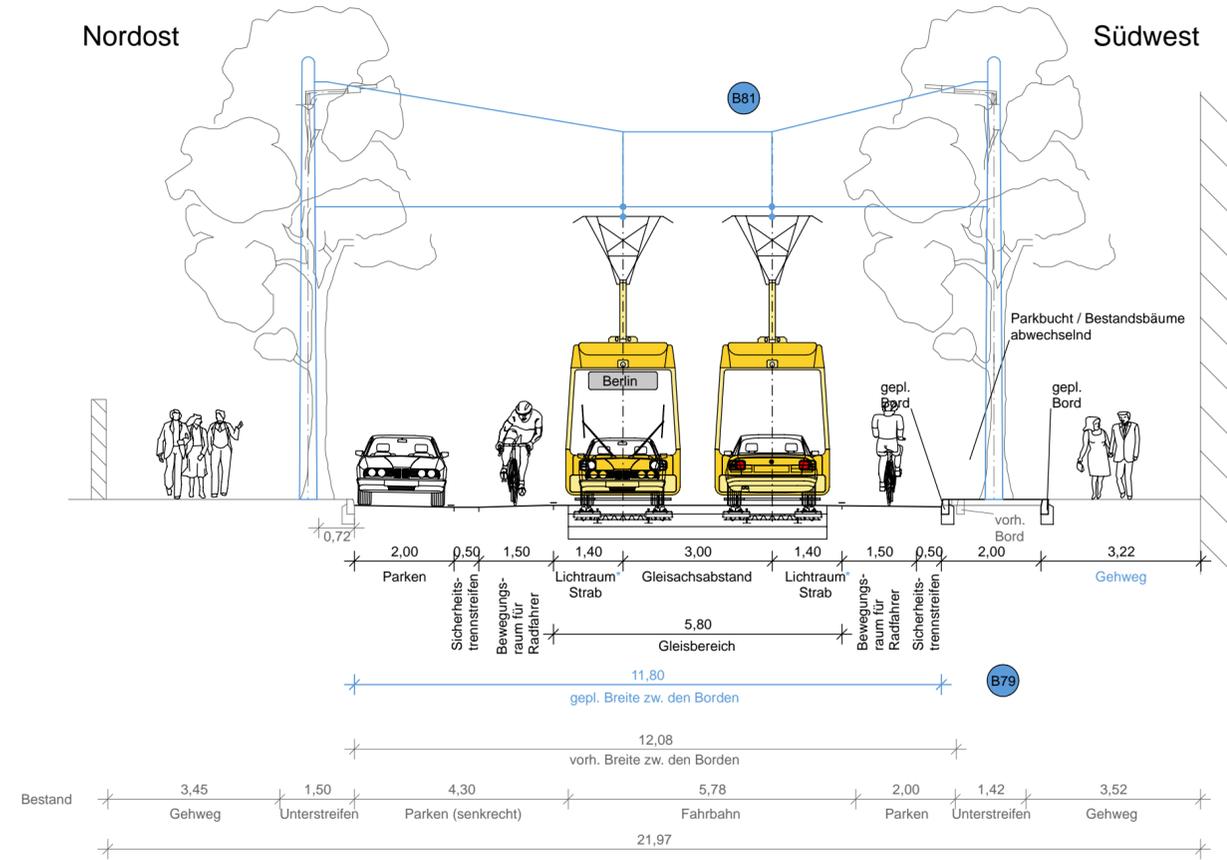

Schnitt D - D Sonntagstraße

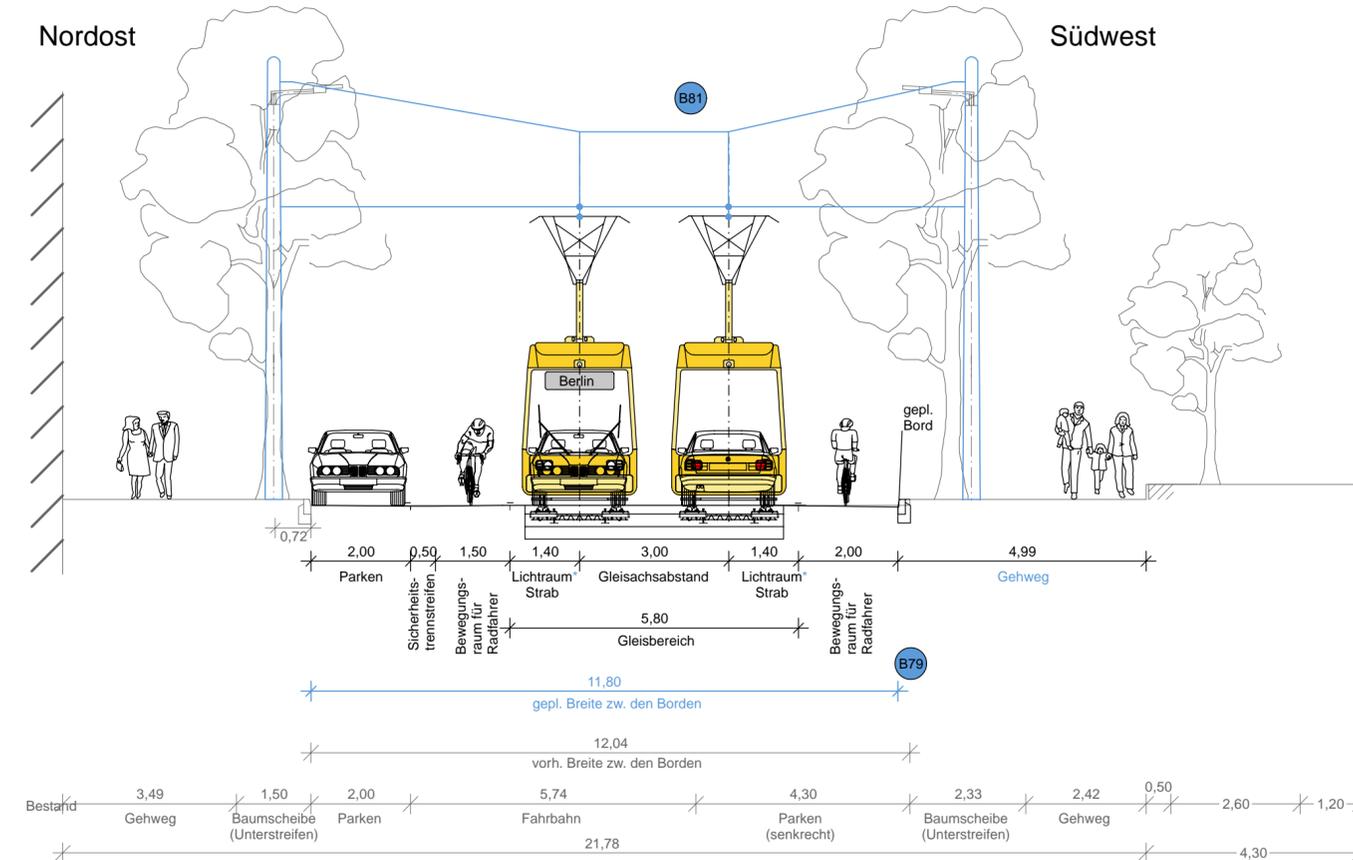

gemäß Regellichraum zwischen 2000 mm und 2500 mm über Schienenoberkante durch Spiegel um 150 mm erweitert

B79

Änderungen durch Dritte					
Nummer	Datum	Bearbeiter	Änderung	Geprüft	Datum
B81	30.04.24	Dw	Anpassungen Fahrleitungsanlage		
B79	30.04.24	Dw	Anpassung Maßketten		
Änderungen durch 2. Auslegung					
Änderungen durch 1. Auslegung					
Ortsbezeichnung Berlin Friedrichshain-Kreuzberg/Lichtenberg					
Bauteil Straßenbahn - Neubaustrecke Ostkreuz von der Boxhagener Straße bis zur Karlsruher Straße					
Straßenquerschnitt - Sonntagstraße					
Geprüft:	gez. Metzner	gez. K. Voigt	Datum: 23.11.2017	Bearbeitet:	10.11.2017
	Metzner-VBI-BA 22	K. Voigt, BI-IOS32	21.05.2024		H/En
Freigegeben:	gez. Heineking	gez. L. Kestenbach	Datum: 23.11.2017	VCDB VerkehrsConsult Dresden-Berlin GmbH Königsplatzstraße 31 01067 Dresden Tel. (0351) 48 2 31 00 Fax (0351) 48 2 31 09	
	Heineking-VBI-VA 2	L. Kestenbach, BI-IOS31	21.05.2024		
Betriebsleiter Straßenbahn		Bauherr Infrastruktur			
- beteiligt -		gez. Kutscher-gez. H. Pöhland			
Klinder		Kutscher H. Pöhland, BI-IOS3			
Datum: 23.11.2017		Datum: 23.11.2017			
21.05.2024		21.05.2024			
BVG BERLINER VERKEHRSBETRIEBE (BVG)		Bereich Infrastruktur			
Bautechnische Anlagen Straßenbahn		Vorläufige Zeichnungsnummer: 3.2 / 2			
Maßstab: 1:100		Ortschicht			
		Planart			
		Zahl-Nr.			
		Blatt			
		Zustand			
		5607063020000			
Meßstrecke 100mm					