



Schnitt E - E Ostkreuz

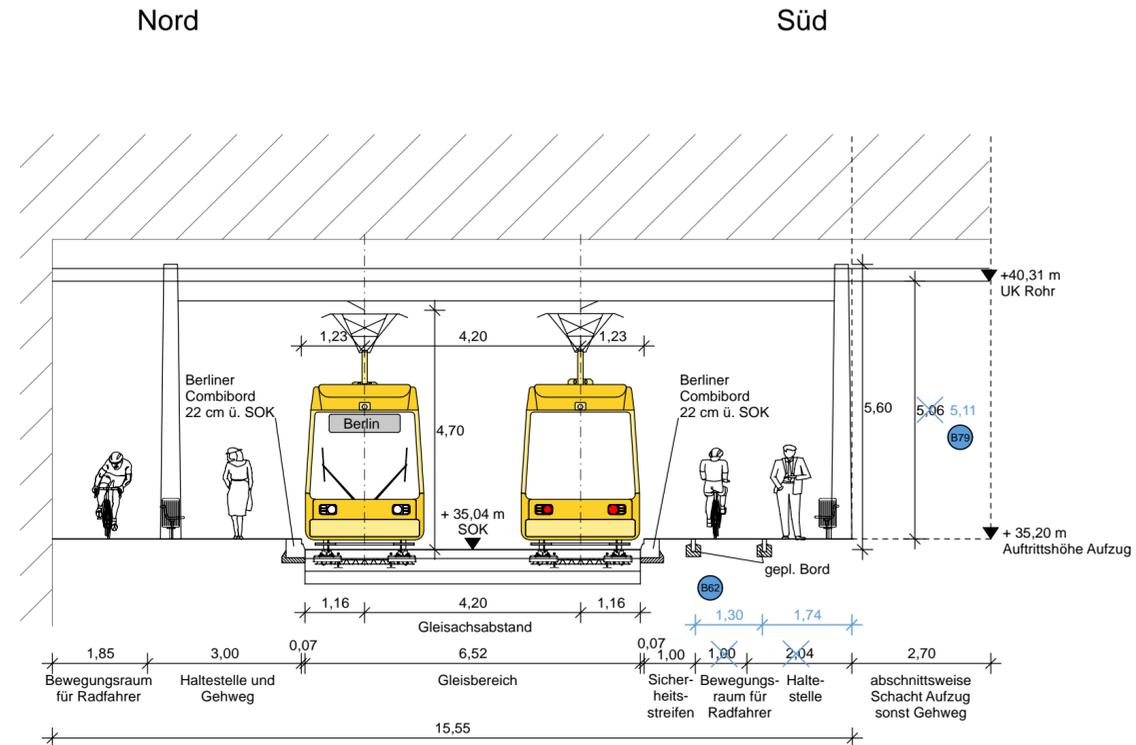

Schnitt F - F Ostkreuz

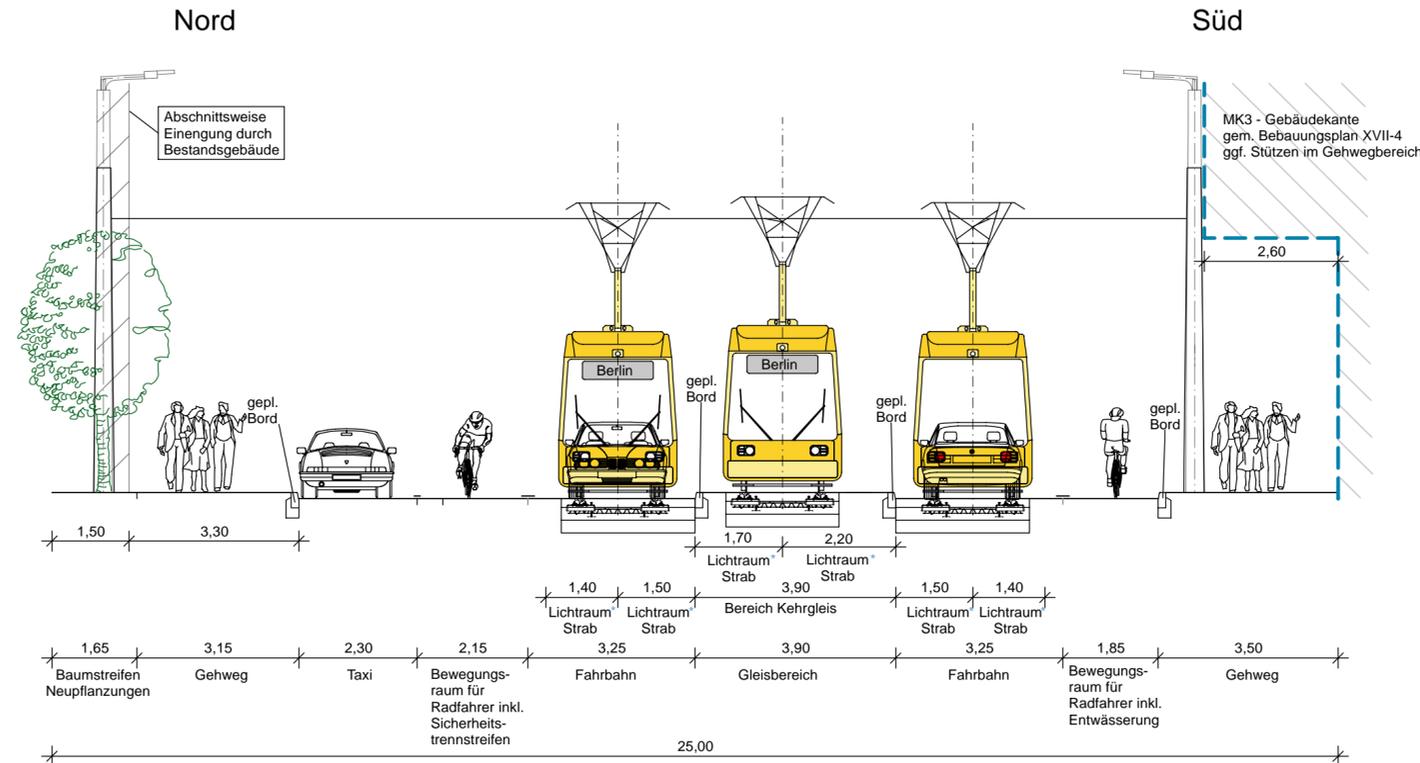

\* gemäß Regellichraum zwischen 2000 mm und 2500 mm über Schienenoberkante durch Spiegel um 150 mm erweitert

B79

Änderungen durch Dritte					
B79	30.04.24	Dw	Anpassung Maßketten		
B62	22.12.21	Hi	Verbreiterung Bewegungsraum Radfahrer von 1,0 m auf 1,3 m		
Änderungen durch 2. Auslegung					
Änderungen durch 1. Auslegung					
Nummer	Datum	Bearbeiter	Änderung	Geprüft	Datum
Ortsbezeichnung <b>Berlin Friedrichshain-Kreuzberg/Lichtenberg</b>					
Bauteil <b>Straßenbahn - Neubaustrecke Ostkreuz</b> von der Boxhagener Straße bis zur Karlshorster Straße					
<b>Straßenquerschnitt - Ostkreuz</b>					
Geprüft: <i>gez. Metzner</i> Metzner, VBI-BA-22	<i>gez. K. Voigt</i> K. Voigt, BI-IO32	Datum: 23.11.2017-21.05.2024	Bearbeitet: 10.11.2017 Hi/En	Gezeichnet: 10.11.2017 Ko	
Freigegeben: <i>gez. Heineking</i> Heineking, VBI-VA-2	<i>gez. L. Kestenbach</i> L. Kestenbach, BI-IO31	Datum: 23.11.2017-21.05.2024	<b>VCDB</b> VerkehrsConsult Dresden-Berlin GmbH Könnertstraße 31 01067 Dresden Tel. (0351) 48 2 31 00 Fax (0351) 48 2 31 09		
Betriebsleiter Straßenbahn - beteiligt - <i>gez. Kinder</i> Kinder, BS-SNE	Bauherr Infrastruktur <i>gez. Kutscher</i> Kutscher, H. Pöhland, BI-IO33	Datum: 23.11.2017 21.05.2024			
<b>BERLINER VERKEHRSBETRIEBE (BVG)</b> Bereich Infrastruktur Bautechnische Anlagen Straßenbahn			Leistungsphase <b>HOAI</b> 1 2 3 4 5 <b>Planfeststellung</b>		Vorläufige Zeichnungsnummer: 3.2 / 3 Maßstab: 1:100
Maßstab: 1:100 <b>5607063030000</b>			Maßstabslinie 100mm		