


Schnitt H - H Marktstraße
Haltestellen in Seitenlage

Nord

Süd

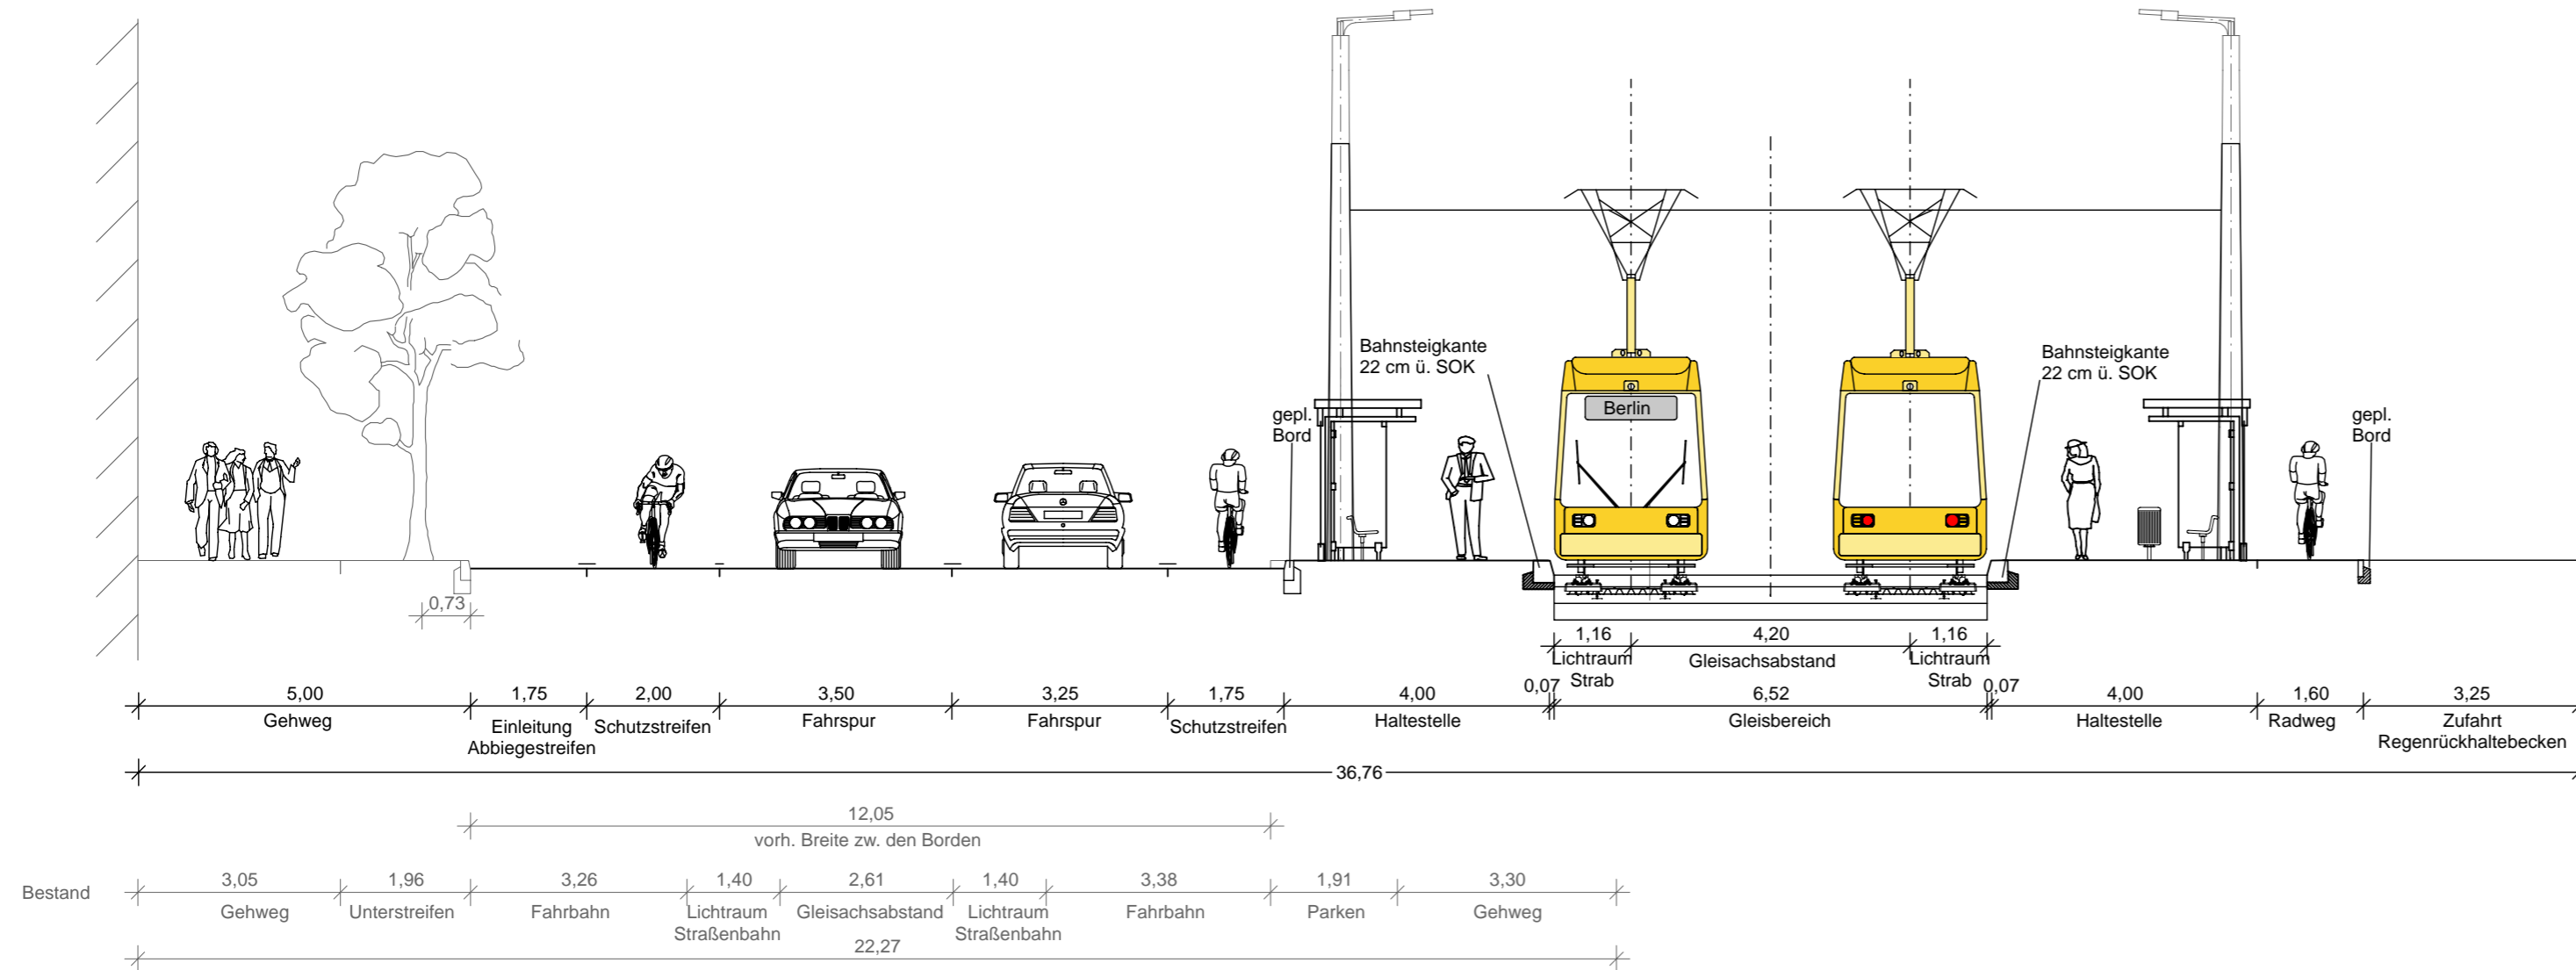

Änderungen durch Dritte					
Änderungen durch 2. Auslegung					
Änderungen durch 1. Auslegung					
Nummer	Datum	Bearbeiter	Änderung	Geprüft	Datum
Ortsbezeichnung Berlin Friedrichshain-Kreuzberg/Lichtenberg					
Bauteil Straßenbahn - Neubaustrecke Ostkreuz von der Boxhagener Straße bis zur Karlshorster Straße					
Straßenquerschnitt - Marktstraße					
Geprüft:	gez. Metzner	gez. K. Voigt	Datum:	10.11.2017	Gezeichnet:
	Metzner-VBI-BA-22	K. Voigt, BI-IOS32	23.11.2017-21.05.2024	Hi/En	Ko
Freigegeben:	gez. Heineking	gez. L. Kestenbach	Datum:		
	Heineking-VBI-VA-2	L. Kestenbach, BI-IOS31	23.11.2017-21.05.2024		
Betriebsleiter Straßenbahn	Bauherr Infrastruktur		VCDB VerkehrsConsult Dresden-Berlin GmbH		
- beteiligt -	gez. Klinder	gez. O. Heisel	gez. Kutscher	gez. H. Pöhlend	Könnenitzstraße 31 01067 Dresden Tel. (0351) 48 2 31 00 Fax (0351) 48 2 31 09
Klinder	O. Heisel, BS-SNE	Kutscher	H. Pöhlend, BI-IOS3	Leistungsphase HOAI 1 2 3 4 5	
Datum:	23.11.2017 21.05.2024	Datum:	23.11.2017 21.05.2024	Planfeststellung	
BERLINER VERKEHRSBETRIEBE (BVG)			Vorläufige Zeichnungsnummer: 3.2 / 4		
Bereich Infrastruktur			Maßstab: 1:100		
Bautechnische Anlagen Straßenbahn			5607063040000		