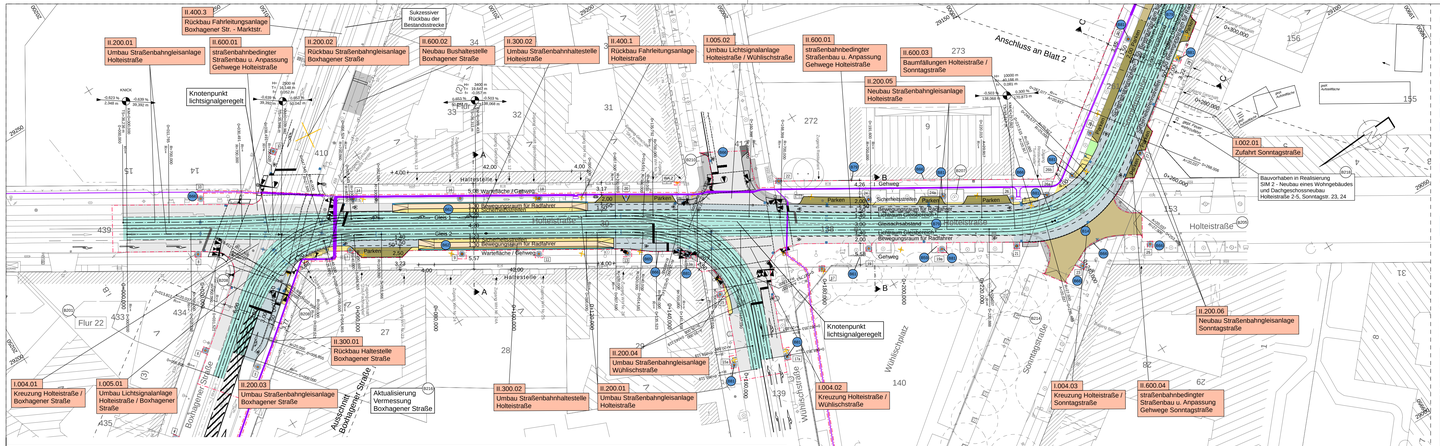

Planfeststellungsrelevante Anteile

Legende

- Fahrbahn
- straßenbündiger Bahnkörper
- besonderer Bahnkörper
- Haltestellenwartefläche
- Radverkehr
- Gehweg
- Park-/Lieferfläche
- Zufahrt
- Grünfläche
- Entwässerungsrinne
- Rückbau / Rückbau Entwässerung
- Baumfällung
- II.400.02 Neubau Fahrleitungsanlage
- Flurstücksnummer/-grenze
- Bord
- Bordabsenkung (nur neue)
- Lichtraumbegrenzungslinie Gleisbereich
- Planfeststellungsgrenze
- Straßenablauf neu
- Schienenentwässerung neu
- Weichenentwässerung neu
- Oberleitungsmast neu
- LSA-Mast neu
- ÖB-Mast neu
- Oberleitungsmast mit ÖB neu
- 22 Nummerierung Oberleitungsmast
- Bahnstromtrasse

* gemäß Regellichtraum zwischen 2000 mm und 2500 mm über Schienenoberkante durch Spiegel um 150 mm erweitert

BTR

Hinweise zu den Urheberrechten:
Geobasisdaten: Berliner Verkehrsbetriebe (BVG), Stand 01.09.2008, Ergänzungen Stand 01.09.2016
Ergänzung Stand 03.11.21 (Baumbestand) B202
Fachdaten: DB Projektbau GmbH, Stand 15.11.2016
Kataster: ALK Berlin, Stand 31.03.2015
Höhenbezug: Deutsches Hauptdhennetz 1992 (DHHN92)

Legende Bestand

Symbol	Bedeutung
	Fernmelde (Lichtw. Bzw Ohiec) Fernmelde (Kabel, Zuw. Phoenix) Schwachstrom Profilseilverbl. (Schienenspeiser)
	Stromversorgungsanlage (SVA) Bahnstromkabel Bahnstromleitung Mittelspannungskabel elektrische Weichenheizung
	Hrs. Weichenantrieb
	Weichenheizung Weichenantrieb (WEA) Weichenmeßgerätegruppe (WMG) Weichenlaterne
	Lichtsignal-Ks-Vorsteuerung (LSA)
	Schienen- und Dienstverbindungen Dienstverbindungen Schienenverbindungen
	Schienenbremse
	Zwangsbahnhofgleis Hallisaer
	Gleisschranke
	Leuchtkuppe Leuchtkuppe für Ersatzzugfahrstraße
	Stahlbetonmast Betonmast Stahlgittermast Stahlgittermast Einfahrsignal Einfahrsignal Anfahrsignalkabel an Fahrleitungen und LSA-Masten
	Weichenschild Weichenlatte unten Brefkasten Lifttaste Uhr Straßenmarken / Hinweisschild Papierkorb Sockpark Fahrradständer Gas Schmuckfeder Mast (keine Fahrleitung) Poller Laterne Telefonzelle Kfz-Signalgeber Straßenbahn-Signalgeber Fußgänger-Signalgeber Radfahrer-Signalgeber Weichen-Signalgeber LSA-Steuerung Schaltkasten (LVK) Kabelschacht
	Schacht (rund) Schacht (eckig) Abbel (Gully) Hm unter Bord Oberflurhydrant Unterflurhydrant Wasserschieber Gasschieber Lichtmast (Ersatz mal/abbl/ks) Notlichtmast (Ersatz mal/abbl/ks) Baumkompf Überdach Wartehallen Trappe Mehrzweckmast (M-ZUW) Mehrzweckmast (M-ZUW) Ortsnetzmast HE LDA (5.140 km) Hrhenfestpunkt Schienenpunkte Gleisbezugspunkt
	Beflestigungsart Abkürzung Asphalt A Beton B Platte-Beton PB Platte-Granit PG Platte-Kunststoff PKu Platte-Gußeisenhart PGu Gleisbaggelde GTP Gleisbaggelde GTP Kleinpflaster KP Kleinpflaster KP Mandelstein-Pflaster MP Mandelstein-Pflaster MP Hart-Beton-Pflaster HBP Hart-Beton-Pflaster HBP Mosaikpflaster Mo Erde Erde Erde Erde Schiebe Sl Schiebe Sl Schotter Sc Schotter Sc Rasen Ras Rasen Ras Bordsteine Abkürzung Berliner-Bord Bln-Bord Blumen-Bord Bl-Bord Granit-Bord G-Bord Granit-Bord G-Bord Rasenkantenstein Ras-Bord Hinweisbord 150mm hoch GBL 550 300mm hoch GBL 550 Hinweisbord 300mm hoch gem. DIN 483 GBL 650B

Nummer	Datum	Bearbeiter	Änderung	Geprüft	Datum
B218	30.04.24	Dw	Neubau Gebäude		
B218	30.04.24	Dw	Aktualisierung Vermessung Boxhagener Straße		
B214	22.12.21	Hi	Baum Nr. 26 wurde bereits unabhängig von Projekt im Vorfeld gefällt		
B210	22.12.21	Hi	Parkbucht Wühlischstraße		
B208	22.12.21	Hi	Optimierung Querungswinkel Radfahrer zu Gleisen => Verlegung Fußgängerfurt		
B207	22.12.21	Hi	Neupflanzung bereits erfolgt		
B205	22.12.21	Hi	Straßenname grau und vollständig ausschreiben		
B202	22.12.21	Hi	Aktualisierung Vermessung (Stand 02/2019/Stadtkarte (Baumkronen)		
B201	22.12.21	Hi	Aktualisierung Katster		
Änderungen durch Dritte					
B84	30.04.24	Dw	Änderung Bezeichnung Gleis		
B81	30.04.24	Dw	Anpassungen Fahrleitungsanlage		
B79	30.04.24	Dw	Anpassung Haltestellen		
B65	30.04.24	Dw	Planfeststellungsgrenze aktualisiert		
B65	22.12.21	Hi	Bordabsenkung für Verbesserung Querungswinkel Rad-Schiene		
B62	22.12.21	Hi	Verbreiterung Bewegungsraum Radfahrer von 1,0 m auf 1,3 m		
B61	22.12.21	Hi	Bemaßung Holteistraße aktualisiert (ohne Parken auf Gehweg)		
Änderungen durch 2. Auslegung					
B59	03.08.20	Hi	Baum Nr. 18 wurde gefällt		
B43	20.03.19	Hi	temporäre/neue Baum-aus Sonntagsstraße	B41.1	
B14	28.02.19	Hi	Ermeitrung Gehwegüberfahrten		
Änderungen durch 1. Auslegung					

Nummer	Datum	Bearbeiter	Änderung	Geprüft	Datum

Ortsbezeichnung: Berlin Friedrichshain-Kreuzberg/Lichtenberg

Bauteil: Straßenbahn - Neubaustrecke Ostkreuz
von der Boxhagener Straße bis zur Karlshorster Straße

Bauwerksplan
Straßen- und Infrastruktur
1 Holteistraße

Gepr/f:	gez:-Meiner- Meitner; VBnBe-22-	gez: K. Voigt K. Voigt, BI-ÖCSE	Datum: 03.05.2021	Bearbeitet: 10.11.2017 HEEs	Gezeichnet: 10.11.2017 Ko
Freigegeben:	gez:-Höncking Höncking; VBnVA-2	gez: L. Kantenbach L. Kantenbach, BI-ÖCSE	Datum: 03.05.2021	VCDB VerkehrsConsult Dresden-Berlin GmbH	Könnerstrasse 31 01067 Dresden Tel. (0351) 49 2 31 00 Fax (0351) 49 2 31 09
Betriebsleiter Straßenbahn		Bauherr: Infrastruktur		Leistungsphase HOAI	1 2 3 4 5
- beteiligt - gez: -Kindler- Kindler; Datum: 03.11.2017	gez: O. Heinel O. Heinel, BS-SNE	gez:-Kustscher- Kustscher Datum: 03.11.2017	gez. H. Pinkland H. Pinkland, BI-ÖCSE	Planfeststellung	
BVG	BERLINER VERKEHRSBETRIEBE (BVG) Bereich Infrastruktur Bautechnische Anlagen Straßenbahn			Vorläufige Zeichnungsnummer: Maßstab: 1:500	560707401000000

L 1 / 1

Meßstrecke 100mm

B1828600 Ostkreuz_PFUUA_1_Bauwerksplan-1_Holteistraße-PLT15.05.24

Gez.:10.11.17