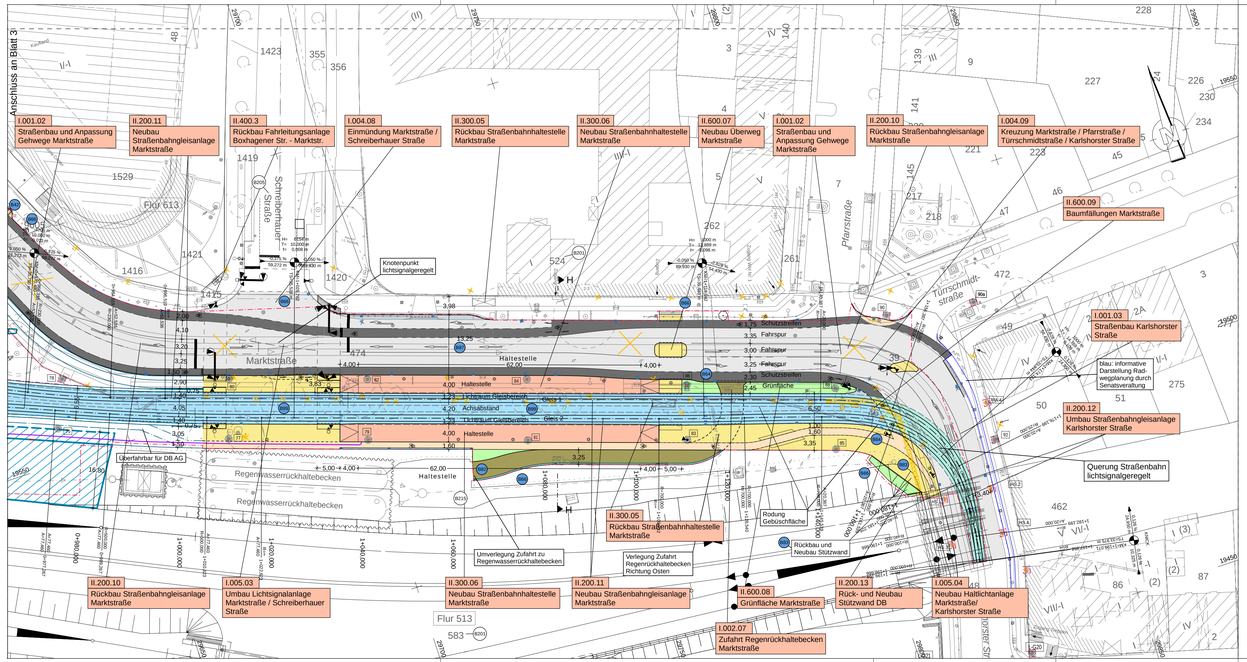

Planfeststellungsrelevante Anteile

Legende

- Fahrbahn
- straßenbündiger Bahnkörper
- besonderer Bahnkörper
- Haltestellenwartefläche
- Radverkehr
- Gehweg
- Park-/Lieferfläche
- Zufahrt
- Grünfläche
- Entwässerungsrinne
- Rückbau / Rückbau Entwässerung
- Baumfällung
- II.400.02 Neubau Fahrleitungsanlage
- Flurstücksnummer/-grenze
- Bord
- Bordabsenkung (nur neue)
- Lichtraumbegrenzungslinie Gleisbereich
- Planfeststellungsgrenze
- Straßenablauf neu
- Schienenentwässerung neu
- Weichenentwässerung neu
- Oberleitungsmast neu
- LSA-Mast neu
- ÖB-Mast neu
- Oberleitungsmast mit ÖB neu
- Nummerierung Oberleitungsmast
- Bahnstromtrasse

Hinweise zu den Urheberrechten:
Geobasisdaten: Berliner Verkehrsbetriebe (BVG), Stand 01.09.2008, Ergänzungen Stand 01.09.2016
Ergänzung Stand 03.11.21 (Baumbestand) – B202
Fachdaten: DB ProjektBau GmbH, Stand 15.11.2016
Kataster: ALK Berlin, Stand 31.03.2015
Höhenbezug: Deutsches Haupthöhennetz 1992 (DHHN92)

Legende Bestand

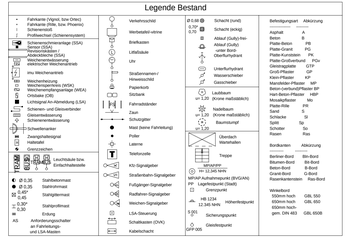

B215	30.04.24	Dw	Aktualisierung Kartengrundlage DB		
B205	22.12.21	Hi	Straßennamen grau und vollständig ausschreiben		
B202	22.12.21	Hi	Aktualisierung Vermessung (Stand 02/2019)/Stadtkarte (Baumkronen)		
B201	22.12.21	Hi	Aktualisierung Kataster		
Änderungen durch Dritte					
B99	30.04.24	Dw	Aktualisierung Baumbestand		
B87	30.04.24	Dw	Maßkette Marktstraße		
B84	30.04.24	Dw	Änderung Bezeichnung Gleis		
B83	30.04.24	Dw	Rückbau und Neubau Stützwand		
B82	30.04.24	Dw	Verlegung Zufahrt DB zu Regenrückhaltebecken		
B66	30.04.24	Dw	Planfeststellungsgrenze aktualisiert		
B64	22.12.21	Hi	Bordänderung Radfahrer		
Änderungen durch 2. Auslegung					
B43	03.09.25	Hi	Anpassung AV-Zufahrt zum Ostkreuz wegen Grundstücksverkauf Jugendherberge		
B93	28.03.25	Hi	Aufhebung Planfeststellung Grabkreuz-Zufahrt zu Regenwasserrückhaltebecken	B33.1	
Änderungen durch 1. Auslegung					
Nummer	Datum	Bearbeiter	Änderung	Geprüft	Datum

Ortsbezeichnung: Berlin Friedrichshain-Kreuzberg/Lichtenberg

Bauteil: Straßenbahn - Neubaustrecke Ostkreuz
von der Boxhagener Straße bis zur Karlshorster Straße

Bauwerksplan Straßen- und Infrastruktur 4 Marktstraße

Geprüft:	gez.-Metzner- Metzner, VBI-BA 22-	gez. K. Voigt	Datum: 03.10.2017 - 31.05.2024
Freigegeben:	gez.-Heinoking- Heinekorg, VBI-HA 2	gez. L. Kretzbach K. Kretzbach, BI-IO531	Datum: 03.10.2017 - 31.05.2024
Betriebsleiter Straßenbahn - beteiligt -	gez.-Klindor- gez. O. Heisel	gez.-Kutschor- gez. H. Pöhland	
Klindor: O. Heisel, BS-SNB Datum: 23.10.2017 - 31.05.2024		Kutscher: H. Pöhland, BI-KSU Datum: 23.10.2017 - 31.05.2024	

Bearbeitet:	10.11.2017 HiBn	Gezeichnet:	10.11.2017 Ko
Konstruktionsbüro Straßenbahn			

VCDB VerkehrsConsult Dresden-Berlin GmbH
Konstruktionsbüro 31
01067 Dresden
Tel. (0351) 48 2 31 00
Fax (0351) 48 2 31 09

Bauherr Infrastruktur
Bereich Infrastruktur

BVG BERLINER VERKEHRSBETRIEBE (BVG)
Bautechnische Anlagen Straßenbahn

Leistungsphase	HOAI	1	2	3	4	5

Planfeststellung

Vorläufige Zeichnungsnummer: 4 / 4

Maßstab: 1:500	Ordnerkennzeichnung	Planart	Zahl lfd.	Blatt	Ausfertigung
	560707404000				

Meßstrecke 100mm