

Legende

439	0 m²
11	206 m²
	161 m²

Grundst.Nr.

Lfd. Nr.	zu erwerbende Fläche
	vorübergehend in Anspruch zu nehmende Fläche
	dauernd zu belastende Fläche

- Flurstücksnummer/-grenze
- Bezirksgrenzen / Flurgrenzen
- Planfeststellungsgrenze
- gepl. Straßenbegrenzungslinie
- vorh. Straßenbegrenzungslinie
- Deckblatt / Überarbeitung Planfeststellung
- Blau eintragung laut Änderungsliste
- Änderungen durch Dritte laut Änderungsliste

Hinweise zu den Urheberrechten:
 Geobasisdaten: Berliner Verkehrsbetriebe (BVG), Stand 01.09.2008, Ergänzungen Stand 01.09.2016
 Ergänzung Stand 03.11.21 (Baumbestand)
 Fachdaten: DB ProjektBau GmbH, Stand 15.11.2016
 Kataster: ALK Berlin, Stand 31.03.2015
 Höhenbezug: Deutsches Haupthöhennetz 1992 (DHHN92)


Legende Bestand

Fahrkarte (Vignol. bzw. Onick)	Schacht (rund)	Befestigungsmaterial
Fahrkarte (Rfz. bzw. Phoenix)	Schacht (eckig)	Asphalt A
Schienenrost	Ablauf (Gully) frei	Beton B
Profilschwellen (Schienensystem)	Ablauf (Gully) fest	Platte-Beton PB
Schienenmehrsparanlage (SSA)	-unter Bord-	Platte-Granit PG
Schienenmehrsparanlage (SSA)	Oberflurhydrant	Platte-Kunststein PK
Revisionskasten	Umrasterhydrant	Platte-Großverbund PGv
Revisionskasten	Wasserschreiber	Gießglatte GTP
Weichenantriebsstation	Gasschiefer	Größtflaster GP
elektrische Weichenantrieb	Laubbium	Klein-Plaster KP
Imu Weichenantrieb	(Krone maßstäblich)	Mauselstein-Plaster MP
Weichenheizung	Fahrradständer	Beton-verbund-Plaster BP
Weichenperlen (WPK)	Nadelbaum	Hard-Beton-Plaster HBP
Weichenantriebsstation (WEA)	zahn	Mosaikflaster Mo
Ortskappe (OB)	Mast (Krone maßstäblich)	Platte-Rille PR
Luftsignal (An-Abmeldung (LSA))	Polster	Sand S
Schienen- und Gleisweiche	Mast (ohne Fahrlängung)	Schlacke SI
Gleiswasserleitung	Polster	Spill Sp
Schienenwasserleitung	Laterne	Schotter So
Schwellenanker	Überdachung Wartehallen	Rasen Ras
Zwanghschwellensignal	Telefonzelle	Bordkanten
Halteplatz	Kfz-Signalgeber	ABKürzung
Grenzzeichen	Fußgänger-Signalgeber	Berliner-Bord Bin-Bord
Leuchtsäule bzw. Einfluchtastzelle	Radfahrer-Signalgeber	Blumen-Bord Bit-Bord
	Weichen-Signalgeber	Beton-Bord B-Bord
	LSA-Steuerung	Granit-Bord G-Bord
	Sicherungsanker	Rasenkerntestein Ras-Bord
	Gleisfestpunkt	Werkelbord
		500mm hoch GBL 550
		600mm hoch GBL 600
		600mm hoch-gem. DIN 483 GBL 600B

Nummer	Datum	Bearbeiter	Änderung	Geprüft	Datum
B214	22.12.21	Hi	Baum Nr. 26 wurde bereits unabhängig vom Projekt im Vorfeld gefällt		
B213	22.12.21	Hi	Legende Grunderwerbsplan		
B207	22.12.21	Hi	Neupflanzung bereits erfolgt		
B205	22.12.21	Hi	Straßenname grau und vollständig ausschreiben		
B202	22.12.21	Hi	Aktualisierung Vermessung (Stand 02/2019)/Stadtkarte (Baumkronen)		
B201	22.12.21	Hi	Aktualisierung Kataster		

Änderungen durch 1. Auslegung

Nummer	Datum	Bearbeiter	Änderung	Geprüft	Datum
B75	30.04.24	Dw	Aktualisierung Flurkarte und Grunderwerbsplan		
B66	30.04.24	Dw	Planfeststellungsgrenze		

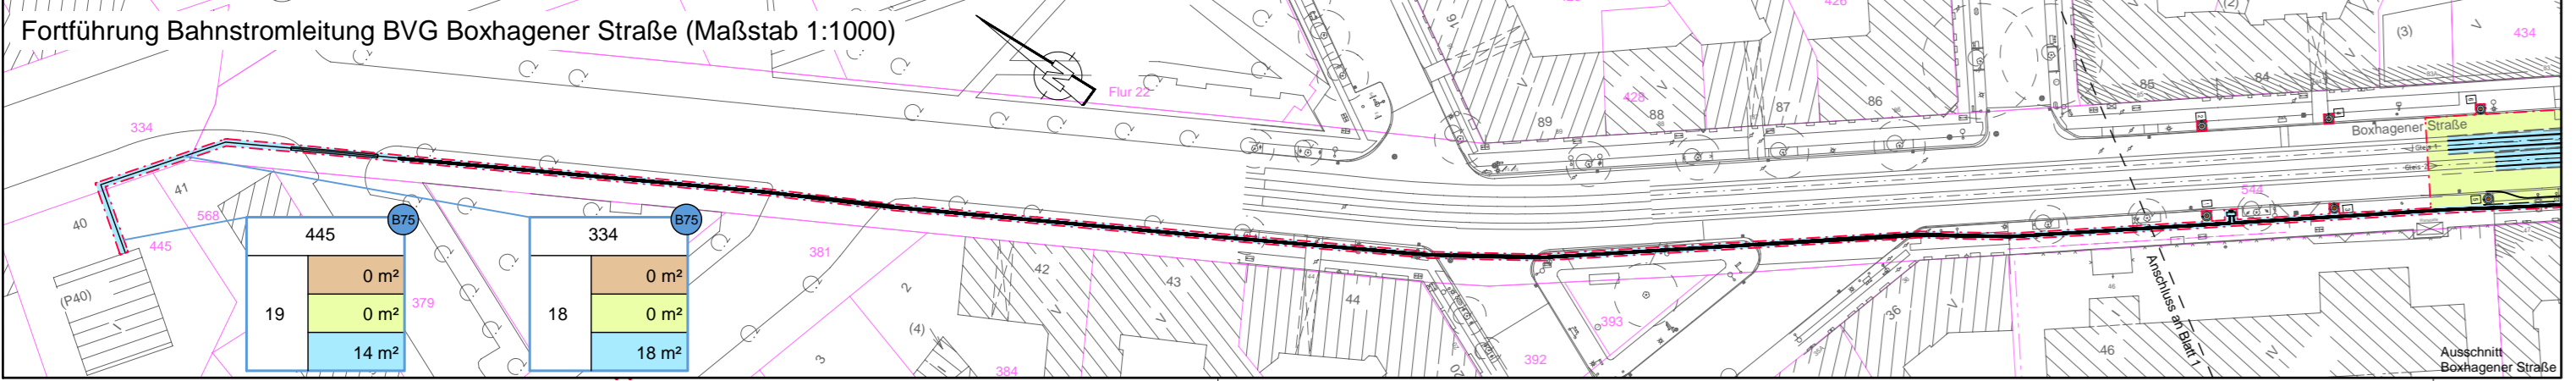

Ortsbezeichnung: **Berlin Friedrichshain-Kreuzberg/Lichtenberg**

Bau teil: **Straßenbahn - Neubaustrecke Ostkreuz**
 von der Boxhagener Straße bis zur Karlsruher Straße

Grunderwerbsplan 1 Holteistraße

Geprüft: *gez. K. Voigt* Datum: 21.05.2024
 K. Voigt, B-IOS32

Bearbeitet: 10.11.2017
 Hi/En

Gezeichnet: 10.11.2017
 Ko

Freigegeben: *gez. L. Kestenbach* Datum: 21.05.2024
 L. Kestenbach, B-IOS31

VCDB VerkehrsConsult
 Dresden-Berlin GmbH
 Könnertstraße 31
 01067 Dresden
 Tel. (0351) 48 2 31 00
 Fax (0351) 48 2 31 09

betriebl. Leiter Straßenbahn Bauherr
gez. O. Heisel Datum: 21.05.2024
 O. Heisel, BS-SNE
gez. H. Pöhlend Datum: 21.05.2024
 H. Pöhlend, B-IOS3

Leistungsphase **HOAI** 1 2 3 4 5

Berliner Verkehrsbetriebe (BVG)
 Bereich Infrastruktur
 Bautechnische Anlagen Straßenbahn

Vorläufige Zeichnungsnummer: 5.1 / 1
 Maßstab: 1:500 **5607075010000**

Maßstab: 1:500

Meßstrecke 100mm