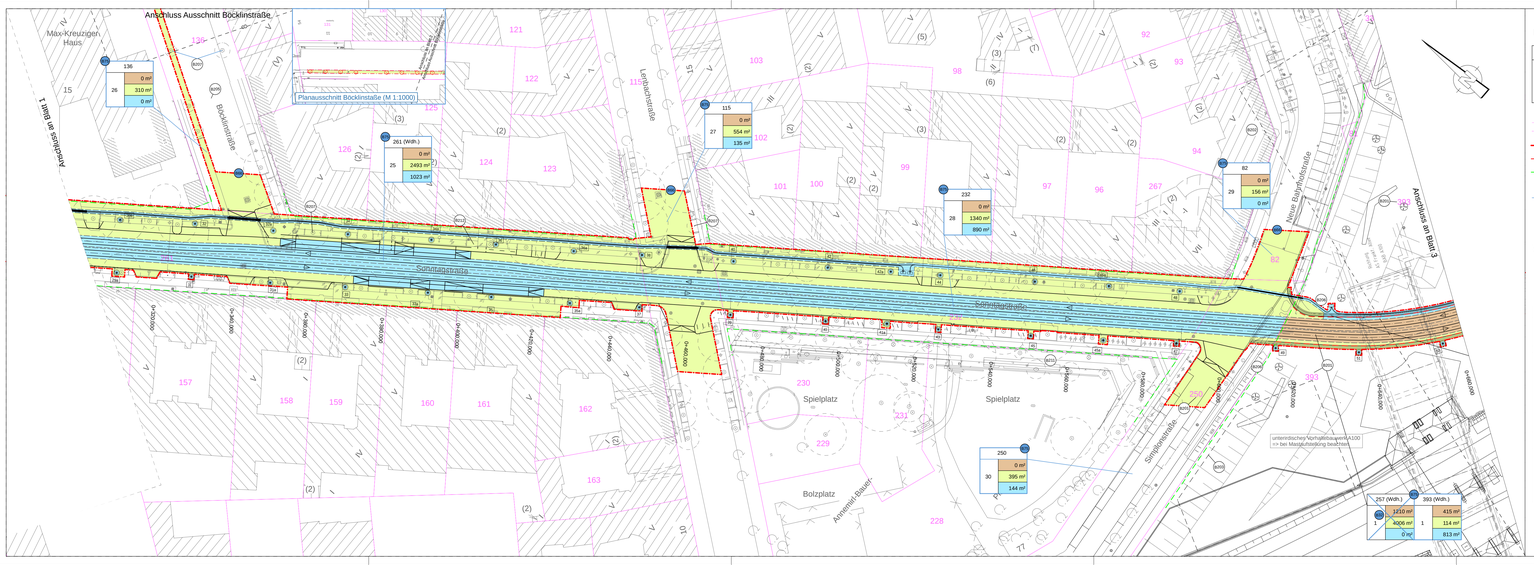

Legende

439	
11	0 m²
	206 m²
	161 m²

Grundst.Nr. (8213)

Lfd. Nr.

- zu erwerbende Fläche
- vorübergehend in Anspruch zu nehmende Fläche
- dauernd zu belastende Fläche

- Flurstücksnummer/-grenze
- Bezirksgrenzen / Flurgrenzen
- Planfeststellungsgrenze
- gepl. Straßenbegrenzungslinie
- vorh. Straßenbegrenzungslinie
- Deckblatt / Überarbeitung Planfeststellung
- B13 Blaueintragung laut Änderungsliste
- B202 Änderungen durch Dritte laut Änderungsliste

Hinweise zu den Lütheberechten:
Geobasisdaten: Berliner Verkehrsbetriebe (BVG), Stand 01.09.2008, Ergänzungen Stand 01.09.2016
Ergänzung Stand 03.11.21 (Baumbestand)
Fachdaten: DB Projektbau GmbH, Stand 15.11.2016
Kataster: ALK Berlin, Stand 31.03.2015
Höhenbezug: Deutsches Hauptnivellement 1992 (DHHN92)

Legende Bestand

Fahrbahn (Signal, kein Ortsc.)
Fahrbahn (Hilfe, kein. Phasenw.)
Hochbahnsteig
Profilbegrenzung (Bestandsgleis)
Schienenoberkante (SOK) Zentral (SZA)
Schienenoberkante (SOK) Alleinstehende (SOA)
Schienenoberkante (SOK) elektrischer Weichenantrieb
Hw Weichenantrieb
Weichenheizung
Weichenüberwachungsanlage (WÜA)
Weichenmyotagenlage (WEA)
Weichenlage
Lichtsignal-Ab-Anmeldung (LSA)
Scheinen und Gleisendmarke
Gleisendsicherung
Schienenbelastung
Schienenkopfer
Zwangsbetätigungsgerät (ZBG)
Gleisgeschen
Lichtschalter Sonderschaltuhrkette
Ersatzhaltestelle
Stahlbetonmast
Stahlmonmast
Stahlgittermast
Stahlprofilmast
Erdung
Ambatanzungsschalter (ATS) Ausgang und LSA Abstand
Verkehrsschild
Verkehrsbel.-ohne
Briefkasten
Litfaßsäule
Uhr
Straßenamen-/ Hinweisschild
Pagenkorb
Sitzbank
Fahrradständer
Zaun
Zaun-Lager
Mast (keine Fahrleitung)
Poller
Laterne
Telefonzelle
KS-Signalgeber
Straßenbahn-Signalgeber
Fußgänger-Signalgeber
Radfahrer-Signalgeber
Wechsel-Signalgeber
LSA-Steuerung
Schaltkasten (LSA)
Kabelschacht
Schacht (sonst)
Schacht (entsg)
Ablauf (Gully) frei
Ablauf (Gully) unter Bord
Oberflächenplatten
Unterflurhydrant
Wasserschieber
Gasschieber
Leuchtmast
m 1.25 (Kosten maßstabsrichtig)
Notleitbaum
(Kosten maßstabsrichtig)
Baumstumpf
Überdach Wartehallen
Trogpo
Mitsystem Bestandsgleise
MDAP Aufnahmepunkt (BVG/LVA)
Lagefestpunkt (Stadt)
Grenzpunkt
HB GSM 12.345 km
Höhenfestpunkt
Sicherungspunkt
Gleisdepunkt
Betriebsgrenzen - Abkürzung
Asphalt A
Beton B
Pflaster-Beton Pb
Platte-Grünt. PG
Platte-Kunststoff PK
Platte-Verbundstoff PVer
Gerinnegleis GG
Grüt-Pflaster GP
Kopfsteinpflaster KP
Mosaikstein-Pflaster MP
Beton (verfurcht)Pflaster BP
Beton-Pflaster (Kreuzfuge) BK
Mosaikpflaster Mp
Platte-Rifle PR
Rasen R
Schiene S
Split Sp
Wasser W
Rasen Ra
Bordkarten - Abkürzung
Bordstein Bo-Bord
Beton-Bord B-Bord
Beton-Bord B-Bord
Grünt-Bord G-Bord
Rasenkantenstein Ra-Bord
Wiesabord
Beton-Wiesb. GB, SW
Wölbm Wiesb. GB, SW
Wölbm Wiesb. gem. (RN-49) GB, WB

B213	22.12.21	Hi	Legende Grunderwerbsplan.		
B212	22.12.21	Hi	Neuplanung als Ausgleich vorgesehen, da Baum bereits unabhängig vom Projekt im Vorfeld gefällt wurde		
B211	22.12.21	Hi	Baumfällung außerhalb Planungsbereich		
B207	22.12.21	Hi	Neuplanung bereits erfolgt		
B206	22.12.21	Hi	Weglatt Darstellung verwaltet Planungsstand DB		
B205	22.12.21	Hi	Straßenname grau und vollständig ausschreiben		
B203	22.12.21	Hi	Ergänzung Fahrradparkhaus/ Sitzgruppe		
B202	22.12.21	Hi	Aktualisierung Vermessung (Stand 02/2021)/Stadtkarte (Baumkronen)		
B201	22.12.21	Hi	Aktualisierung Kataster		
Änderungen durch Dritte					
B75	30.04.24	Dw	Aktualisierung Flurkarte und Grunderwerbsplan		
B69	30.04.24	Dw	Planfeststellungsgrenze		
Änderungen durch 2. Auslegung					
B32	28.03.18	Hi	Anpassung Grundinwerbsflächen Bereich Vorplätze		
Änderungen durch 1. Auslegung					

Nummer	Datum	Bearbeiter	Änderung	Geprüft	Datum