

- Bestand: Realnutzung und Biotypen**
- Gebäude (12200 - OS)
 - Biotypen der Straßenverkehrsflächen (Asphalt, Großpflaster) (12610 - OVS) stark bis vollständig versiegelt
 - Gleise, stark bis vollständig versiegelt (126611 - OVGAV)
 - Zufahrten, stark bis vollständig versiegelt (12610 - OVS)
 - Gehwege, stark bis vollständig versiegelt (z.B. Granitplatten, Betonplatten, Mosaikpflaster) (12654 - OVWW)
 - Wege, teilversiegelt (z.B. wassergebundene Schotterdecke) (12656 - OVWW)
 - Mauer
 - offene Baumscheiben (10160 - PS)
 - Rasenflächen (05160 - GZ)
 - Öffentliche Grünanlage (10101 - PFP)
 - Baustellengelände Bahnhof Ostkreuz (12730 - OAB)
 - Wohnumfeldgestaltung (z.B. Innenhöfe) (12230 - OSG)
- Laubbaum, Bestand auf kommunalen Flächen
- Laubbaum, Bestand auf Privatgrund
- ① Baumnr. Anlagenbaum
- ② Baumnr. Straßenbaum
- P-21 Baumnr. privat
- Baudenkmal
- Denkmalgesamtanlage
- 09095234 Nr. gemäß Denkmaldatenbank Senatsverwaltung für Stadtentwicklung und Umwelt
- Gartendenkmal
- Flurstücksgrenzen / -Nr.
- Planfeststellungsgrenze
- Grenze des Untersuchungsgebietes LBP
- Planung**
- Planung: Straße, Gleiskörper
- Baumfällung geplant
- Blauänderung laut Änderungsliste

K 1 Flächenversiegelung

- dauerhafter Verlust aller Bodenfunktionen
- Reduzierung der Grundwasserneubildungsrate
- Erhöhung der Wärmebelastung

K 2 Verlust / Beeinträchtigung von Vegetationsstrukturen

- K 2.1 Verlust bestehender Vegetationsbestände durch Versiegelung
- K 2.2 Verlust von Einzelbäumen/Gehölzen
- K 2.3 Beeinträchtigung von Einzelbäumen durch Schnittmaßnahmen, Beschädigung der Baumkrone/-wurzel, durch Mastdemontage bzw. Mastmontage (z.T. ohne planerische Darstellung)

K 3 Beeinträchtigung des Stadt- bzw. Landschaftsbildes


- K 3.1 Verlust von stadtbildprägenden Straßenbäumen

K 4 Gefährdung und Beeinträchtigung im Baubetrieb

- K 4.1 Gefährdung baufeldnaher Vegetation
- K 4.2 Beeinträchtigung empfindlicher Nutzungsstrukturen durch Baulärm und Abgase (Wohngebiet)

K 5 Konflikte mit dem Artenschutz

- K 5.1 potenzieller Verlust von Fortpflanzungs- und Ruhestätten
- K 5.2 potenzieller Verlust und Störung von Individuen durch Fällarbeiten, Baustelleneinrichtungen (bei allen Baumfällungen im Sommerhalbjahr) - ohne planerische Darstellung
- K 5.3 potenzieller Verlust von Individuen (Fledermäuse) durch Verminderung des Nahrungsangebotes an Insekten / Störung von Habitaten durch Lichtverschmutzung wegen der Erneuerung der Straßenbeleuchtung (ohne planerische Darstellung)

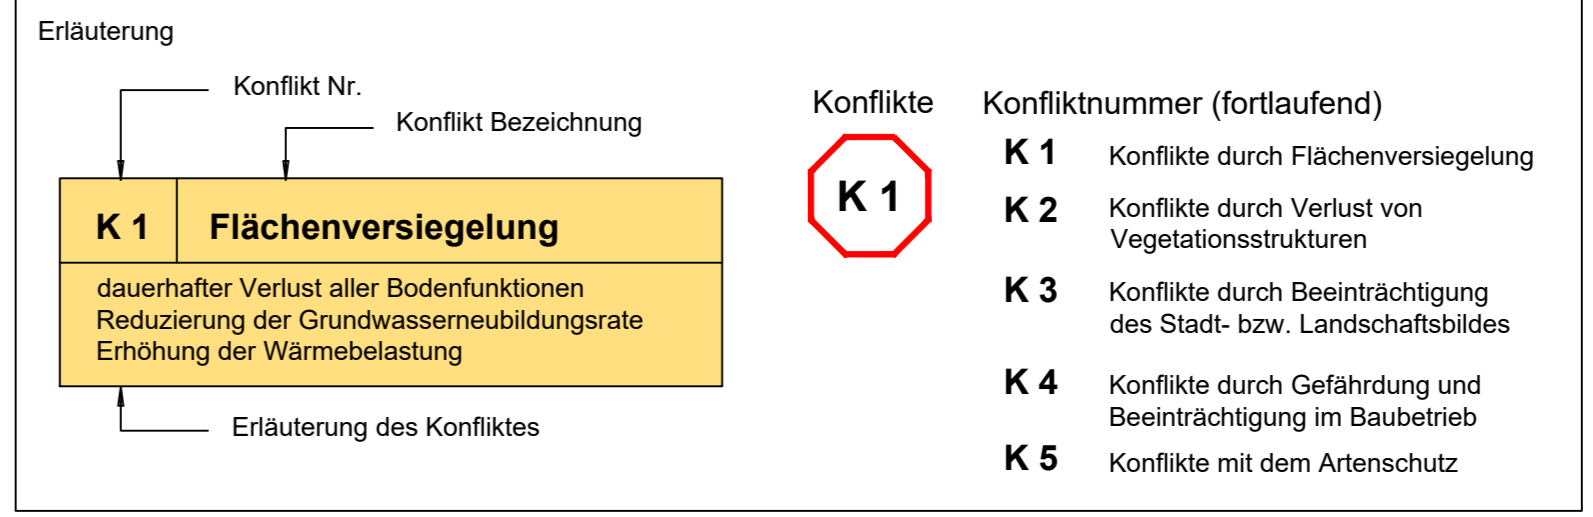

| Nummer | Datum | Bearbeiter | Änderung | Geprüft | Datum |
|------------------------------------|----------|------------|----------------------------------------------------------------------------|---------|-------|
| B218 | 30.04.24 | Dw | Neubau Gebäude | | |
| B216 | 30.04.24 | Dw | Aktualisierung Vermessung Boxhagener Straße | | |
| B214 | 22.12.21 | Hi | Baum Nr. 26 wurde bereits unabhängig vom Projekt im Vorfeld gefällt | | |
| B210 | 22.12.21 | Hi | Parkbuch Wühlschstraße | | |
| B208 | 22.12.21 | Hi | Optimierung Querungswinkel Radfahrer zu Gleisen => Verlegung Fußgängerfurt | | |
| B207 | 22.12.21 | Hi | Neupflanzung bereits erfolgt | | |
| B205 | 22.12.21 | Hi | Straßenname grau und vollständig ausschreiben | | |
| B202 | 22.12.21 | Hi | Aktualisierung Vermessung (Stand 02/2019)/Stadtkarte (Baumkronen) | | |
| B201 | 22.12.21 | Hi | Aktualisierung Kataster | | |
| Änderungen durch Dritte | | | | | |
| B99 | 30.04.24 | Schö | Aktualisierung Baumbestand | | |
| B98 | 30.04.24 | Schö | Erweiterung Untersuchungsraum für Umweltbelange | | |
| B94 | 30.04.24 | Dw | Änderung Bezeichnung Gleis | | |
| B81 | 30.04.24 | Dw | Anpassungen Fahrlösungsanlage | | |
| B66 | 30.04.24 | Dw | Planfeststellungsgrenze aktualisiert | | |
| B65 | 22.12.21 | Hi | Bordänderung für Verbesserung Querungswinkel Rad-Schiene | | |
| B62 | 22.12.21 | Hi | Verbreiterung Bewegungsraum Radfahrer von 1,0 m auf 1,3 m | | |
| B61 | 22.12.21 | Hi | Bemaßung Holteistraße aktualisiert (ohne Parken auf Gehweg) | | |
| Änderungen zur 2. Auslegung | | | | | |
| B59 | 03.08.20 | Hi | Baum Nr. 16 wurde gefällt | | |
| B44 | 98-92-99 | Hi | Impflanzung-Baum-ganz-Sommergasse | | |
| B14 | 28.02.19 | Hi | Einordnung Gehwegüberführten | | |
| Änderungen zur 1. Auslegung | | | | | |

Hinweise zu den Urheberrechten:
 Geobasisdaten: Berliner Verkehrsbetriebe (BVG), Stand 01.09.2008, Ergänzungen Stand 01.09.2016
 Ergänzungen Stand 2021 (Baumbestand)
 Fachdaten: DB ProjektBau GmbH, Stand 15.11.2016
 Kataster: ALK Berlin, Stand 31.03.2015
 Höhenbezug: Deutsches Haupthöhennetz 1992 (DHHN92)

Ortsbezeichnung **Berlin Friedrichshain-Kreuzberg/Lichtenberg**

Bauteil **Straßenbahn - Neubaustrecke Ostkreuz**
 von der Boxhagener Straße bis zur Karlshorster Straße

Landschaftspflegerischer Begleitplan
Bestand und Konflikte 1 Holteistraße

Geprüft: goz-Metzner-Metzner-VBDA 22 Datum: 23.11.2017
 goz-Heineking Datum: 23.11.2017
 Heineking-VBLVA-2 Datum: 23.11.2017

Bearbeitet: 10.11.2017
 K. Voigt, BH-OS32
 K. Kastenbach, BH-OS31
 L. Kutscher, BH-OS31
 H. Pöhlmann, BH-OS31

Gezeichnet: 10.11.2017
 Klü/Sch
 Gf/Sch

Freigegeben: Heineking-VBLVA-2 Datum: 23.11.2017
 L. Kastenbach, BH-OS31 Datum: 23.11.2017
 goz-Kutscher Datum: 23.11.2017

Betriebsleiter Straßenbahn
 Bauherr Infrastruktur

Leistungphase HOAI 1 2 3 4 5

Planfeststellung

Vorläufige Zeichnungsnummer: U 7.3.2.1

BVG BERLINER VERKEHRSBETRIEBE (BVG)
 Bereich Infrastruktur
 Bautechnische Anlagen Straßenbahn

Maßstab: 1:500 **56.070.770.10.000**

Maßstrecke 100mm