

K 2 Verlust / Beeinträchtigung von Vegetationsstrukturen
 K 2.1 Verlust bestehender Vegetationsbestände durch Versiegelung
 K 2.2 Verlust von Einzelbäumen/Gehölzen
 K 2.3 Beeinträchtigung von Einzelbäumen durch Schnittmaßnahmen, Beschädigung der Baumkrone/-wurzel durch Mastdemontage bzw. Mastmontage (z.T. ohne planerische Darstellung)

K 4 Gefährdung und Beeinträchtigung im Baubetrieb
 K 4.1 Gefährdung baufeldnaher Vegetation
 K 4.2 Beeinträchtigung empfindlicher Nutzungsstrukturen durch Baulärm und Abgase (Wohngebiet)

K 5 Konflikte mit dem Artenschutz
 K 5.1 potenzieller Verlust von Fortpflanzungs- und Ruhestätten
 K 5.2 potenzieller Verlust und Störung von Individuen durch Fällarbeiten, Baustelleneinrichtungen (bei allen Baumfällungen im Sommerhalbjahr) - ohne planerische Darstellung
 K 5.3 potenzieller Verlust von Individuen (Fledermäuse) durch Verminderung des Nahrungsangebotes an Insekten / Störung von Habitaten durch Lichtverschmutzung wegen der Erneuerung der Straßenbeleuchtung (ohne planerische Darstellung)

Bestand: Realnutzung und Biotypen


- Gebäude (12200 - OS)
- Biotypen der Straßenverkehrsflächen (Asphalt, Großpflaster) (12610 - OVS) stark bis vollständig versiegelt
- Gleise, stark bis vollständig versiegelt (126611 - OVGAV)
- Zufahrten, stark bis vollständig versiegelt (12610 - OVS)
- Gehwege, stark bis vollständig versiegelt (z.B. Granitplatten, Betonplatten, Mosaikpflaster) (12654 - OVWV)
- Wege, teilversiegelt (z.B. wassergebundene Schotterdecke) (12656 - OVWV)
- Mauer
- offene Baumscheiben (10160 - PS)
- Rasenflächen (05160 - GZ)
- Öffentliche Grünanlage (10101 - PFP)
- Baustellengelände Bahnhof Ostkreuz (12730 - OAB)
- Wohnumfeldgestaltung (z.B. Innenhöfe) (12230 - OSG)
- Bahnhofsanlagen (12662)
- Ruderalflächen (032301)

- Laubbaum, Bestand auf kommunalen Flächen
- Laubbaum, Bestand auf Privatgrund
- 21 Baumnr. Anlagenbaum
- 14 Baumnr. Straßenbaum
- P-21 Baumnr. privat
- Baudenkmal
- Denkmalgesamtanlage

09095234 Nr. gemäß Denkmaldatenbank Senatsverwaltung für Stadtentwicklung und Umwelt

- Gartendenkmal
- Flurstücksgrenzen / -Nr.
- Planfeststellungsgrenze
- Grenze des Untersuchungsgebietes LBP

- Planung**
- Planung: Straße, Gleiskörper
 - Nachrichtliche Übernahme: Planung im Bereich Bahnhof Ostkreuz (Grün Berlin), teilweise Überschneidung innerhalb der Planfeststellungsgrenze
 - Baumfällung geplant
 - Blauänderung laut Änderungsliste

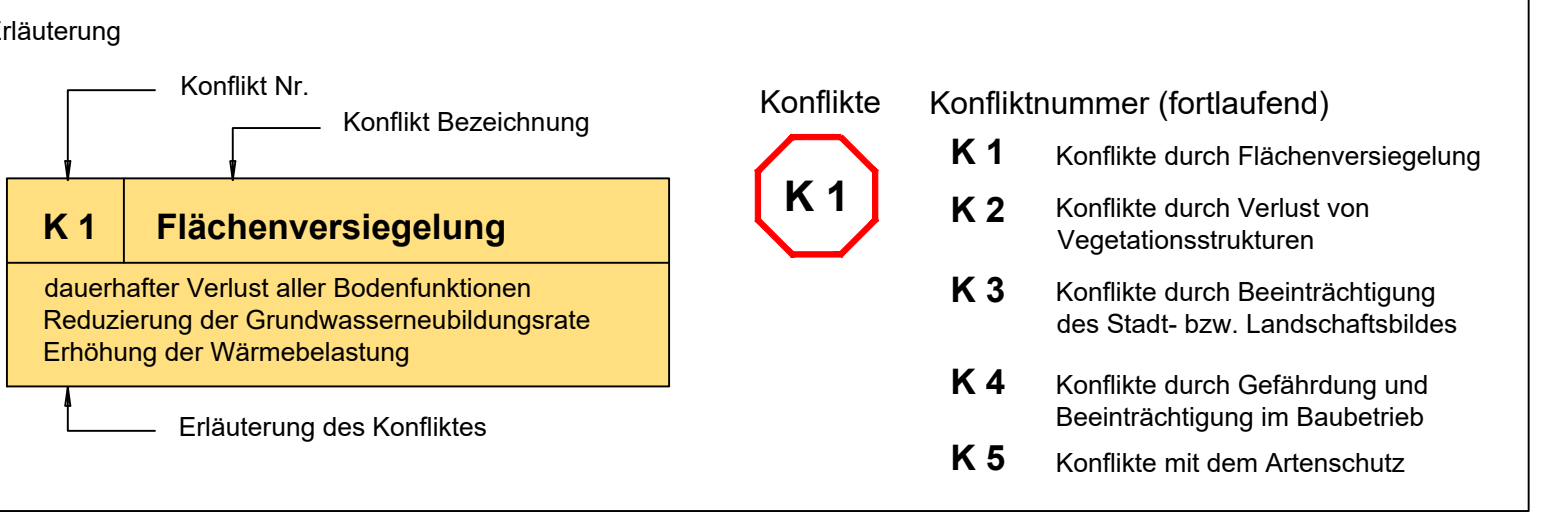

Nr.	Datum	Bearbeiter	Änderung	Geprüft	Datum
B212	22.12.21	Hi	Neupflanzung als Ausgleich vorgesehen, da Baum bereits unabhängig vom Projekt im Vorfeld gefällt wurde		
B211	22.12.21	Hi	Baumfällung außerhalb Planungsbereich		
B207	22.12.21	Hi	Neupflanzung bereits erfolgt		
B206	22.12.21	Hi	Wegfall Darstellung veralteter Planungsstand DB		
B205	22.12.21	Hi	Straßenamen grau und vollständig ausschreiben		
B204	22.12.21	Hi	OB-Mast neu		
B203	22.12.21	Hi	Ergänzung Fahrradparkhaus/ Sitzgruppe		
B202	22.12.21	Hi	Aktualisierung Vermessung (Stand 02/2019)/Stadtkarte (Baumkronen)		
B201	22.12.21	Hi	Aktualisierung Kataster		

Änderungen durch Dritte

Nr.	Datum	Bearbeiter	Änderung	Geprüft	Datum
B99	30.04.24	Schö	Aktualisierung Baumbestand		
B98	30.04.24	Schö	Erweiterung Untersuchungsraum für Umweltbelange		
B84	30.04.24	Dw	Änderung Bezeichnung Gleis		
B81	30.04.24	Dw	Anpassungen Fahrlieftungsanlage		
B71	30.04.24	Schö	Anpassung Maßnahmen und Änderungen Maßnahmenverzeichnis V2 AS		
B67	08.11.21	Hi	Mast Nr. 45 und 46 verschoben / Neuordnung Fahrradbügel		
B66	30.04.24	Dw	Planfeststellungsgrenze aktualisiert		
B62	07.10.21	Hi	Verbreiterung Bewegungsraum Radfahrer		

Änderungen durch 2. Auslegung

Nr.	Datum	Bearbeiter	Änderung	Geprüft	Datum
B44	04-02-19	Hi	Umpflanzung Baum aus Sonntagstraße		
B34	01.02.19	Hi	Anpassung Radverkehrsführung aus Sonntagstraße auf Bahnhofsvorplatz		
B14	01.02.19	Hi	Einordnung Gehwegüberfahrten		

Änderungen durch 1. Auslegung


Nr.	Datum	Bearbeiter	Änderung	Geprüft	Datum

Hinweise zu den Urheberrechten:
 Geobasisdaten: Berliner Verkehrsbetriebe (BVG), Stand 01.09.2008, Ergänzungen Stand 01.09.2016
 Ergänzungen Stand 2021 (Baumbestand)
 Fachdaten: DB ProjektBau GmbH, Stand 15.11.2016
 Kataster: ALK Berlin, Stand 31.03.2015
 Höhenbezug: Deutsches Haupthöhennetz 1992 (DHHN92)

Ortsbezeichnung **Berlin Friedrichshain-Kreuzberg/Lichtenberg**

Straßenbahn - Neubaustrecke Ostkreuz

von der Boxhagener Straße bis zur Karlshorster Straße

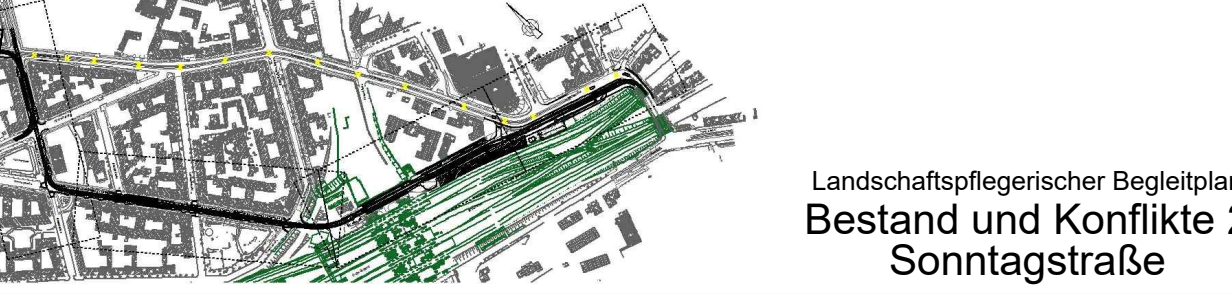

Landschaftspflegerischer Begleitplan
Bestand und Konflikte 2 Sonntagstraße

Geprüft: ~~gez. Metzner~~ Datum: 23.11.2017
 Metzner-VBI-BA 22 K. Voigt, BH-OSS32 Datum: 21.05.2024

Bearbeitet: 10.11.2017
 Klui/ Sch

Gezeichnet: 10.11.2017
 Grv/ Sch

Freigegeben: ~~gez. Heinekötting~~ Datum: 23.11.2017
 Heinekötting-VBI-A-2 L. Kestenbach, BH-OSS31 Datum: 21.05.2024

Betriebsebene: ~~Strassenbahn~~ Bauherr: ~~Infrastruktur~~

Leistungphase: HOAI 1 2 3 4 5

Planfeststellung

Vorläufige Zeichnungsnummer: U 7.3.2.2

Maßstab: 1:500 **56.070.770.20.000**

Maßstab: 1:500

Metzbreite 100mm