


Bestand: Realnutzung und Biotypen

- Gebäude (12200 - OS)
- Biotypen der Straßenverkehrsflächen (Asphalt, Großpflaster) (12610 - OVS) stark bis vollständig versiegelt
- Gleise, stark bis vollständig versiegelt (126611 - OVGAV)
- Zufahrten, stark bis vollständig versiegelt (12610 - OVS)
- Gehwege, stark bis vollständig versiegelt (z.B. Granitplatten, Betonplatten, Mosaikpflaster) (12654 - OVWV)
- Wege, teilversiegelt (z.B. wassergebundene Schotterdecke) (12656 - OVWV)
- Mauer
- offene Baumscheiben (10160 - PS)
- Rasenflächen (05160 - GZ)
- Öffentliche Grünanlage (10101 - PFP)
- Baustellengelände Bahnhof Ostkreuz (12730 - OAB)
- Wohnumfeldgestaltung (z.B. Innenhöfe) (12230 - OSG)

- Laubbaum, Bestand auf kommunalen Flächen
 (2) Baumnr. Anlagenbaum
 14 Baumnr. Straßenbaum
- Laubbaum, Bestand auf Privatgrund
 P-21 Baumnr. privat
- Baudenkmal
- Denkmalgesamtanlage
- 09095234 Nr. gemäß Denkmaldatenbank Senatsverwaltung für Stadtentwicklung und Umwelt
- Gartendenkmal

- Flurstücksgrenzen / -Nr.
- Planfeststellungsgrenze
- Grenze des Untersuchungsgebietes LBP

- Planung**
- Planung: Straße, Gleiskörper
 - Nachrichtliche Übernahme: Planung im Bereich Bahnhof Ostkreuz (Grün Berlin), teilweise Überschneidung innerhalb der Planfeststellungsgrenze
 - Rodung flächiger Gehölz- / Vegetationsbestände
 - Baumfällung geplant
 - B69 Blauänderung laut Änderungsliste

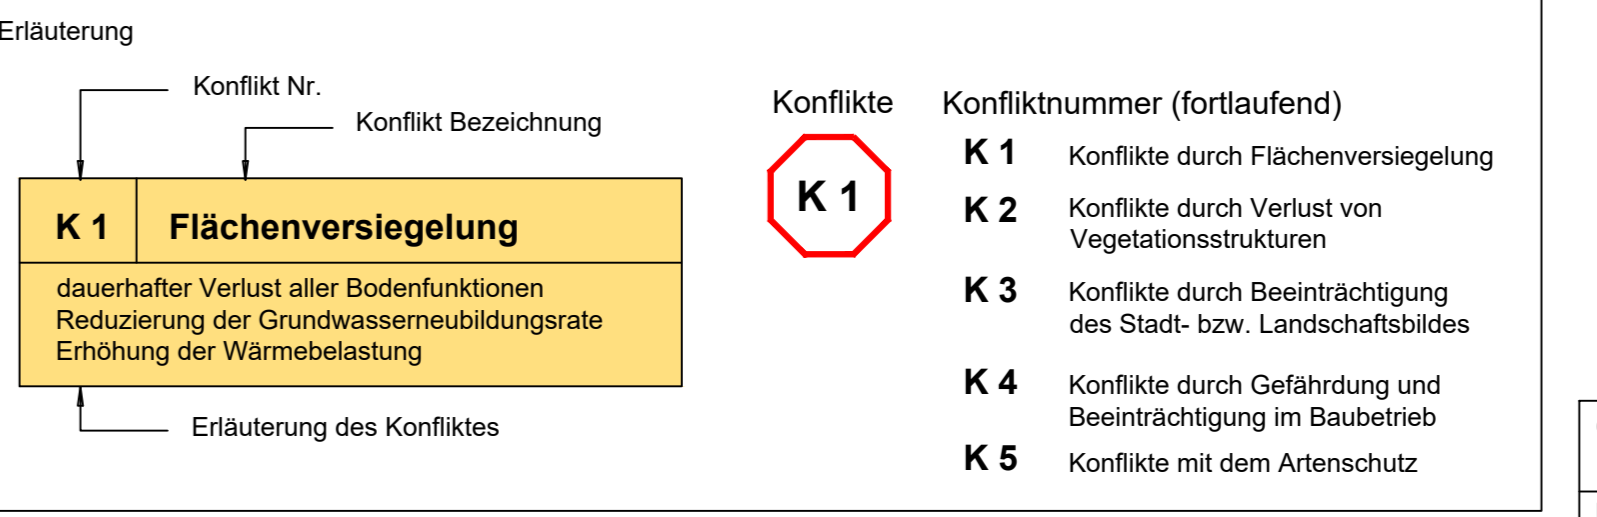


Nummer	Datum	Bearbeiter	Änderung	Geprüft	Datum
B217	22.12.21	Hi	Aktualisierung Textfelder		
B209	22.12.21	Hi	Textfelder ergänzt		
B207	22.12.21	Hi	Neupflanzung bereits erfolgt		
B205	22.12.21	Hi	Straßenname grau und vollständig ausschreiben		
B203	22.12.21	Hi	Ergänzung Fahrradparkhaus/ Sitzgruppe		
B202	22.12.21	Hi	Aktualisierung Vermessung (Stand 02/2019)/Stadtkarte (Baumkronen)		
B201	22.12.21	Hi	Aktualisierung Kataster		
Änderungen durch Dritte					
B99	30.04.24	Schö	Aktualisierung Baumbestand		
B98	30.04.24	Schö	Erweiterung Untersuchungsraum für Umweltbelange		
B86	30.04.24	Dw	Beschriftung Kehranlage		
B84	30.04.24	Dw	Änderung Bezeichnung Gleis		
B66	30.04.24	Dw	Planfeststellungsgrenze aktualisiert		
B62	22.12.21	Hi	Verbreiterung Bewegungsraum Radfahrer von 1,0 m auf 1,3 m		
Änderungen durch 2. Auslegung					
B15	03.08.20	Hi	Gebäude an Kehrlage falsch benannt		
B42	03.08.20	Hi	Anpassung IV-Zufahrt zum Ostkreuz wegen Grundstückszufahrt Jugendherberge		
B31	28.02.19	Hi	Aufhebung Planfeststellung Ostkreuz Empfangsgebäude		
Änderungen durch 1. Auslegung					
Nummer	Datum	Bearbeiter	Änderung	Geprüft	Datum

Hinweise zu den Urheberrechten:
 Geobasisdaten: Berliner Verkehrsbetriebe (BVG), Stand 01.09.2008, Ergänzungen Stand 01.09.2016
 Ergänzungen Stand 2021 (Baumbestand)
 Fachdaten: DB ProjektBau GmbH, Stand 15.11.2016
 Kataster: ALK Berlin, Stand 31.03.2015
 Höhenbezug: Deutsches Haupthöhennetz 1992 (DHHN92)

Berlin Friedrichshain-Kreuzberg/Lichtenberg

Straßenbahn - Neubaustrecke Ostkreuz
 von der Boxhagener Straße bis zur Karlsruher Straße

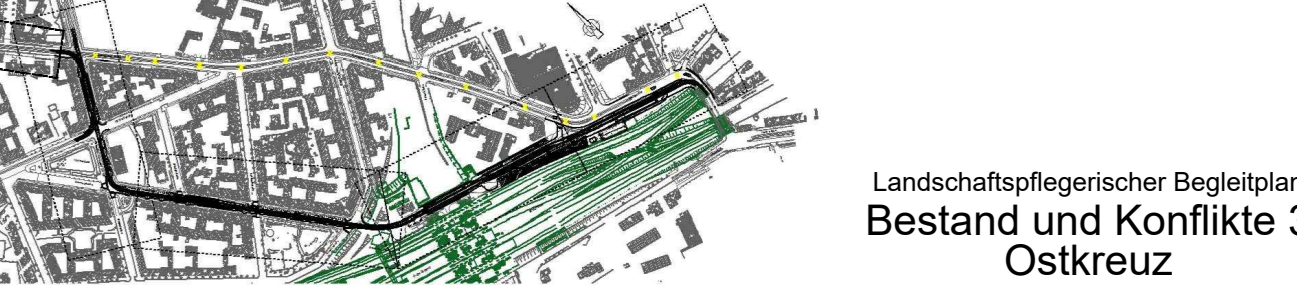

Landschaftspflegerischer Begleitplan Bestand und Konflikte 3 Ostkreuz

Geprüft: gez. Metzner, Datum: 23.11.2017, 21.05.2024
 K. Voigt, BH-OS32
 K. Voigt, BH-OS32

Bearbeitet: 10.11.2017
 Klw/ Sch

Gezeichnet: 10.11.2017
 Gri/ Sch

Freigegeben: gez. Heineking, Datum: 23.11.2017, 21.05.2024
 L. Kestenbach, BH-OS31
 L. Kestenbach, BH-OS31

Bauherr: VCOB, Klonowitzstraße 31, 01067 Dresden
 Tel: (0351) 877 34 9, Fax: (0351) 48 2 31 09

Leistungsphase: HOAI 1 2 3 4 5

Planfeststellung

Vorläufige Zeichnungsnummer: U 7.3.2.3 000

Maßstab: 1:500 **56.070.770.30.000**

Meßstrecke 100mm