


- Bestand: Realnutzung und Biotypen**
- Gebäude (12200 - OS)
 - Biotypen der Straßenverkehrsflächen (Asphalt, Großpflaster) (12610 - OVS) stark bis vollständig versiegelt
 - Gleise, stark bis vollständig versiegelt (126611 - OVGAV)
 - Zufahrten, stark bis vollständig versiegelt (12610 - OVS)
 - Gehwege, stark bis vollständig versiegelt (z.B. Granitplatten, Betonplatten, Mosaikpflaster) (12654 - OVWV)
 - Wege, teilversiegelt (z.B. wassergebundene Schotterdecke) (12656 - OVWV)
 - Mauer
 - offene Baumscheiben (10160 - PS)
 - Rasenflächen (05160 - GZ)
 - Öffentliche Grünanlage (10101 - PFP)
 - Baustellengelände Bahnhof Ostkreuz (12730 - OAB)
 - Wohnumfeldgestaltung (z.B. Innenhöfe) (12230 - OSG)

- Laubbaum, Bestand auf kommunalen Flächen
- Baumnr. Anlagenbaum
- Baumnr. Straßenbaum
- Baudenkmal
- Nr. gemäß Denkmaldatenbank Senatsverwaltung für Stadtentwicklung und Umwelt
- Gartendenkmal
- Flurstücksgrenzen / -Nr.
- Planfeststellungsgrenze
- Grenze des Untersuchungsgebietes LBP

- Planung**
- Planung: Straße, Gleiskörper
 - Rodung flächiger Gehölz- / Vegetationsbestände
 - Baumfällung geplant
 - Blauänderung laut Änderungsliste
 - Nachrichtliche Übernahme: Planung im Bereich Bahnhof Ostkreuz (Grün Berlin), teilweise Überschneidung innerhalb der Planfeststellungsgrenze
 - Landschaftsrasen A3/ Gehölzpflanzungen A1 Ausgleichsmaßnahmen für Projekt: Umbau Berlin Ostkreuz (Deutsche Bahn)

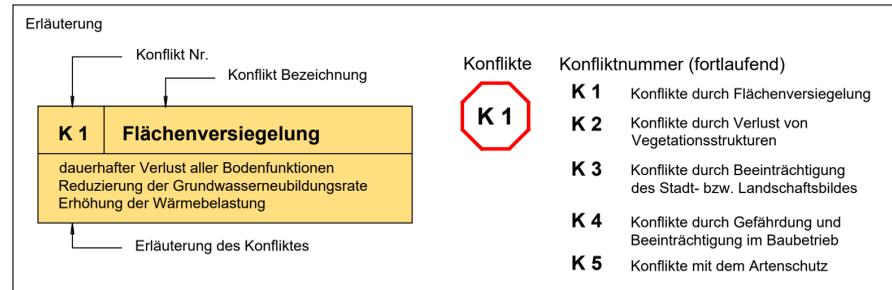

Nummer	Datum	Bearbeiter	Änderung	Geprüft	Datum
B215	30.04.24	Dw	Aktualisierung Kartengrundlage DB		
B205	22.12.21	Hi	Straßennamen grau und vollständig ausschreiben		
B202	22.12.21	Hi	Aktualisierung Vermessung (Stand 02/2019)/Stadtkarte (Baumkronen)		
B201	22.12.21	Hi	Aktualisierung Kataster		
Änderungen durch Dritte					
B99	30.04.24	Schö	Aktualisierung Baumbestand		
B98	30.04.24	Schö	Erweiterung Untersuchungsraum für Umweltbelange		
B87	30.04.24	Dw	Maßkette Marktstraße		
B84	30.04.24	Dw	Änderung Bezeichnung Gleis		
B83	30.04.24	Dw	Rückbau und Neubau Stützwand		
B82	30.04.24	Dw	Verlegung Zufahrt DB zu Regenrückhaltebecken		
B71	30.04.24	Schö	Anpassung Maßnahmen und Änderungen Maßnahmenverzeichnis V2 AS		
B70	30.04.24	Schö	Änderung der Ausgleichsmaßnahme der DB AG		
B69	30.04.24	Schö	Änderung der Biotypen im Bereich Baustelle Bahnhof		
B66	30.04.24	Dw	Planfeststellungsgrenze aktualisiert		
B64	22.12.21	Hi	Bordänderung Radfahrer		
Änderungen durch 2. Auslegung					
B42	03.08.20	Hi	Anpassung IV-Zufahrt zum Ostkreuz wegen Grundstückszufahrt Jugendherberge		
B99	09.02.19	Hi	Aufhebung Planfeststellung Ostkreuz-Zufahrt zu Regenwasserhaltebecken	B33.1	
Änderungen durch 1. Auslegung					

K 1 Flächenversiegelung

- dauerhafter Verlust aller Bodenfunktionen
- Reduzierung der Grundwasserneubildungsrate
- Erhöhung der Wärmebelastung

K 2 Verlust / Beeinträchtigung von Vegetationsstrukturen

- K 2.1 Verlust bestehender Vegetationsbestände durch Versiegelung
- K 2.2 Verlust von Einzelbäumen/Gehölzen
- K 2.3 Beeinträchtigung von Einzelbäumen durch Schnittmaßnahmen, Beschädigung der Baumkrone/-wurzel durch Mastdemontage bzw. Mastmontage (z.T. ohne planerische Darstellung)

K 3 Beeinträchtigung des Stadt- bzw. Landschaftsbildes

- K 3.1 Verlust von stadtbildprägenden Straßenbäumen

K 4 Gefährdung und Beeinträchtigung im Baubetrieb

- K 4.1 Gefährdung baufeldnaher Vegetation
- K 4.2 Beeinträchtigung empfindlicher Nutzungsstrukturen durch Baulärm und Abgase (Wohngebiet)

K 5 Konflikte mit dem Artenschutz

- K 5.1 potenzieller Verlust von Fortpflanzungs- und Ruhestätten
- K 5.2 potenzieller Verlust und Störung von Individuen durch Fällarbeiten, Baustelleneinrichtungen (bei allen Baumfällungen im Sommerhalbjahr) (ohne planerische Darstellung)
- K 5.3 potenzieller Verlust von Individuen (Fledermäuse) durch Verminderung des Nahrungsangebotes an Insekten / Störung von Habitaten durch Lichtverschmutzung wegen der Erneuerung der Straßenbeleuchtung (ohne planerische Darstellung)

Änderung der Größe der alten Ausgleichsmaßnahmen der DB AG durch 12. Planänderung vom Vorhaben Bahnhof Berlin Ostkreuz.

Ortsbezeichnung **Berlin Friedrichshain-Kreuzberg/Lichtenberg**

Bauteil **Straßenbahn - Neubaustrecke Ostkreuz**
von der Boxhagener Straße bis zur Karlsruher Straße

Landschaftspflegerischer Begleitplan
Bestand und Konflikte 4 Marktstraße

Geprüft: gsz-Metzner, Metzner-VBI-BA 22, K. Voigt, BH-OS32, Datum: 23.11.2017, 21.05.2024

Bearbeitet: 10.11.2017 Klul/Sch

Gezeichnet: 10.11.2017 Gri/Sch

Freigegeben: gsz-Heineking, VBI-VA-2, L. Kestenbach, BH-OS31, Datum: 23.11.2017, 21.05.2024

Betriebsebene: Betriebsleiter Straßenbahn

Bereich: Bereich Infrastruktur

Leistungsphase **HOAI 1 2 3 4 5**

Planfeststellung

Vorläufige Zeichnungsnummer: U 7.3.2.4

Maßstab: 1:500 **560707704000**

Maßstrecke 100mm

Hinweise zu den Urheberrechten:
Geobasisdaten: Berliner Verkehrsbetriebe (BVG), Stand 01.09.2008, Ergänzungen Stand 01.09.2016
Ergänzungen Stand 2021 (Baumbestand)
Fachdaten: DB ProjektBau GmbH, Stand 15.11.2016
Kataster: ALK Berlin, Stand 31.03.2015
Höhenbezug: Deutsches Haupthöhennetz 1992 (DHHN92)