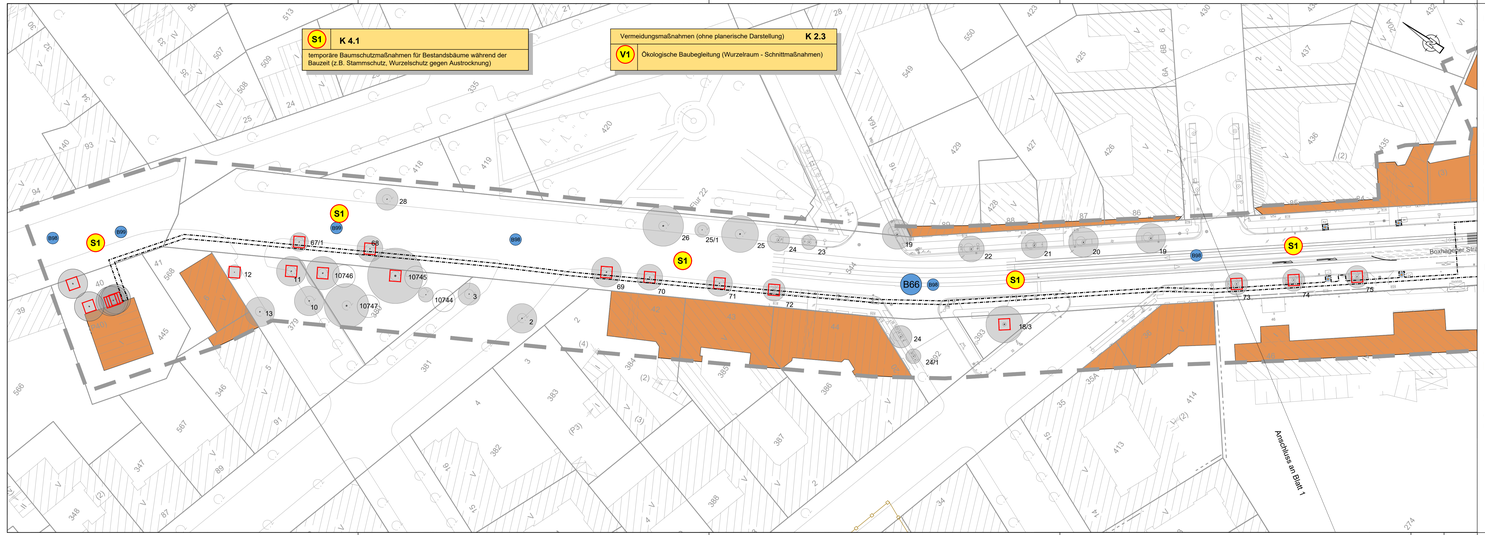

Maßnahmen

Maßnahmen zum Baumschutz während der Bauzeit - S1

Planung Straße und Gleiskörper (nachrichtliche Darstellung)

- Straßenverkehrsfläche (Straße / Gleise)
- Grundstückszufahrten
- Parkbuchten
- Radweg
- Gehweg
- Haltestelle
- Schnittmaßnahmen an Bäumen zur Erzielung des Lichtraumprofils
- Fahrleitungsmast
- Blauänderung laut Änderungsliste

Bestand

- Gebäude
- Laubbaum, Bestand auf kommunalen Flächen
  - (2) Baumnr. Anlagenbaum
  - 14 Baumnr. Straßenbaum
- Laubbaum, Bestand auf Privatgrund
  - P-21 Baumnr. privat
- Baudenkmal
- Denkmalgesamtanlage
- 09095234 Nr. gemäß Denkmaldatenbank Senatsverwaltung für Stadtentwicklung und Umwelt
- Flurstücksgrenzen / -Nr.
- Planfeststellungsgrenze
- Grenze des Untersuchungsgebietes LBP

Maßnahmen-Nr. — Bezug zur fortlaufenden Konfliktnummer

S1 K.4.1

Baumschutzmaßnahmen

Erläuterung der Maßnahme

V = Vermeidungsmaßnahme
S = Schutzmaßnahme
A = Ausgleichsmaßnahme

Änderungen durch Dritte					
B99	30.04.24	Schö	Aktualisierung Baumbestand		
B98	30.04.24	Schö	Anpassung Untersuchungsbereich		
B60	30.04.24	Dre	Planfeststellungsgrenze aktualisiert		
Änderungen durch 2. Auslegung					
Änderungen durch 1. Auslegung					
Nummer	Datum	Bearbeiter	Änderung	Geprüft	Datum

Hinweise zu den Urheberrechten:
Geobasisdaten: Berliner Verkehrsbetriebe (BVG), Stand 01.09.2008, Ergänzungen Stand 01.09.2016
Ergänzungen Stand 2021 (Baumbestand)
Fachdaten: DB ProjektBau GmbH, Stand 15.11.2016
Kataster: ALK Berlin, Stand 31.03.2015
Höhenbezug: Deutsches Haupthöhennetz 1992 (DHHN92)

Ortsbezeichnung: Berlin Friedrichshain-Kreuzberg/Lichtenberg

Bauteil: Straßenbahn - Neubaustrecke Ostkreuz
von der Boxhagener Straße bis zur Karlshorster Straße

Landschaftspflegerischer Begleitplan
Maßnahmenplan 0.998
Boxhagener Straße

Gezeichnet: gez.-Meixner- Meixner, VSHA-D2 / gez.-Heinsing- Heinsing, VSHA-2
Geprüft: K. Vogt, BI-KO52
Freigegeben: L.Kesterkamp, BI-KO51
Datum: 02.11.2017 / 02.11.2017 / 02.11.2017
Bearbeitet: 10.11.2017 Klüt/ Sch
Gezeichnet: 10.11.2017 Grü/ Sch

Betriebsleiter Straßenbahn
- beteiligt: -
gez.-Kleider-
Kleider - Datum: 01.11.2017

Bauherr: Infrastruktur
Kleider - Datum: 01.11.2017

gez.-Kutscher-
Kutscher - Datum: 01.11.2017

Leitende Ingenieure für Bau- und Verkehrswesen
Dipl.-Ing. Dipl.-Wirtschaftsingenieur Peter Kleider
Tel. 030/51 97 - 24 16
Fax 030/51 97 - 24 19
Dipl.-Ing. Dipl.-Wirtschaftsingenieur Ralf Kutscher
Tel. 030/51 97 - 24 18
Fax 030/51 97 - 24 19

Leistungsphase HOAI 1 2 3 4 5

Planfeststellung

Vorläufige Zeichnungsnummer: U 7.3.3.0 001

BVG — BERLINER VERKEHRSBETRIEBE (BVG)
Bereich Infrastruktur
Bautechnische Anlagen Straßenbahn

Maßstab: 1:500 — 5607077 0000

Meßstrecke 100mm