


Vermeidungsmaßnahmen Artenschutz (z.T. ohne planerische Darstellung)		
V1 AS	Bauzeitenregelung für Baumfällarbeiten	K 5.2
V2 AS	Ökologische Fallbegleitung und Baubegleitung B71	K 5.1
V3 AS	Bergung und Umsiedlung geschützter Arten (bei Nachweis)	K 5.1
V4 AS	Schaffung von Ersatzquartieren für Fledermäuse	K 5.1
V5 AS	Schaffung von Nisthilfen für Höhlenbrüter (bei Nachweis)	K 5.1
V6 AS	Verwendung artenschutzkonformer Beleuchtung	K 5.3

S1 K 4.1
temporäre Baumschutzmaßnahmen für Bestandsbäume während der Bauzeit (z.B. Stammschutz, Wurzelschutz gegen Austrocknung)

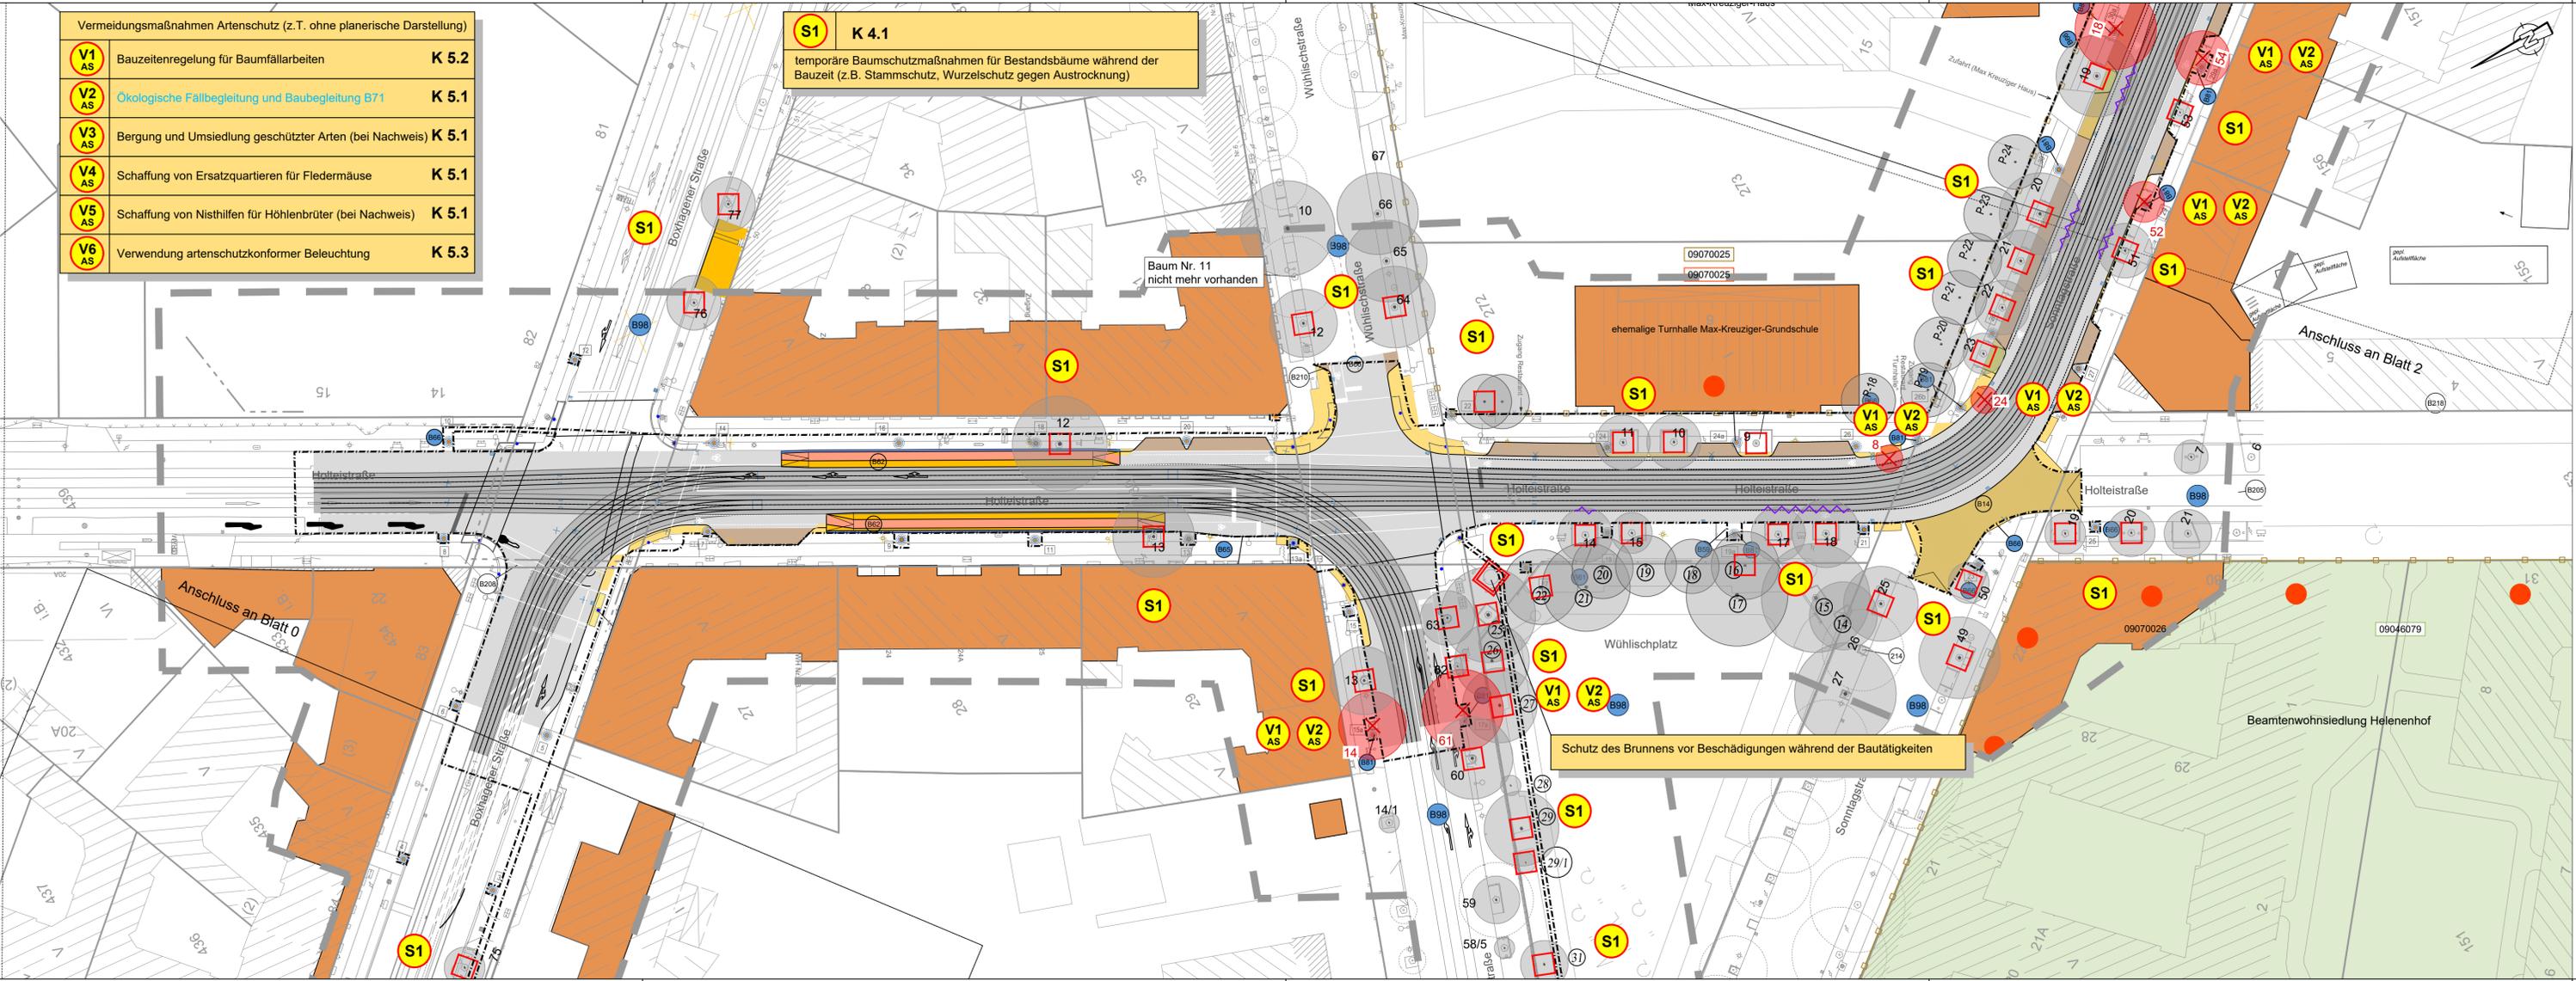

Maßnahmen


- Maßnahmen zum Baumschutz während der Bauzeit - S1
- Ökologische Fallbegleitung

Planung Straße und Gleiskörper (nachrichtliche Darstellung)

- Straßenverkehrsfläche (Straße / Gleise)
- Grundstückszufahrten
- Parkbuchten
- Radweg
- Gehweg
- Haltestelle
- Schnittmaßnahmen an Bäumen zur Erzielung des Lichtraumprofils
- Fahrleitungsmast
- Blauänderung laut Änderungsliste

Bestand

- Gebäude
- Laubbaum, Bestand auf kommunalen Flächen
 - 21 Baumnr. Anlagenbaum
 - 14 Baumnr. Straßenbaum
- Laubbaum, Bestand auf Privatgrund
 - P-21 Baumnr. privat
- Baudenkmal
- Denkmalgesamtanlage
 - 09095234 Nr. gemäß Denkmaldatenbank Senatsverwaltung für Stadtentwicklung und Umwelt
- Flurstücksgrenzen / -Nr.
- Planfeststellungsgrenze
- Grenze des Untersuchungsgebietes LBP

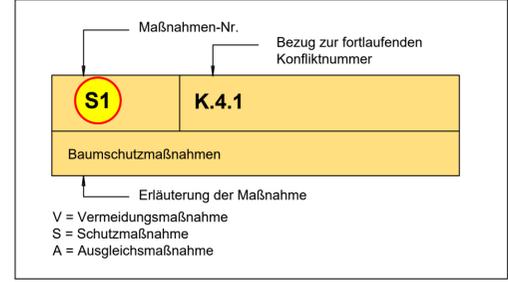

B218	30.04.24	Dw	Neubau Gebäude		
B216	30.04.24	Dw	Aktualisierung Vermessung Boxhagener Straße		
B214	22.12.21	Hi	Baum Nr. 26 wurde bereits unabhängig vom Projekt im Vorfeld gefällt		
B210	22.12.21	Hi	Parkbucht Wühlschstraße		
B208	22.12.21	Hi	Optimierung Querungswinkel Radfahrer zu Gleisen => Verlegung Fußgängerfurt		
B207	22.12.21	Hi	Neupflanzung bereits erfolgt		
B205	22.12.21	Hi	Straßenname grau und vollständig ausschreiben		
B202	22.12.21	Hi	Aktualisierung Vermessung (Stand 02/2019)/Stadtkarte (Baumkronen)		
B201	22.12.21	Hi	Aktualisierung Kataster		

Änderungen durch Dritte					
B99	30.04.24	Schö	Aktualisierung Baumbestand		
B98	30.04.24	Schö	Erweiterung Untersuchungsraum für Umweltbelange		
B84	30.04.24	Dw	Änderung Bezeichnung Gleis		
B81	30.04.24	Dw	Anpassungen Fahrleitungsanlage		
B66	30.04.24	Dw	Planfeststellungsgrenze aktualisiert		
B65	22.12.21	Hi	Bordänderung für Verbesserung Querungswinkel Rad-Schiene		
B62	22.12.21	Hi	Verbreiterung Bewegungsraum Radfahrer von 1,0 m auf 1,3 m		
B61	22.12.21	Hi	Bemaßung Holteistraße aktualisiert (ohne Parken auf Gehweg)		

Änderungen durch 2. Auslegung					
B59	03.08.20	Hi	Baum Nr. 16 wurde gefällt		
B44	28.02.19	Hi	Umpflanzung Baum aus Sonntagstraße		
B14	28.02.19	Hi	Einordnung Gehwegüberfahrten		


Änderungen durch 1. Auslegung					
Nummer	Datum	Bearbeiter	Änderung	Geprüft	Datum

Hinweise zu den Urheberrechten:
Geobasisdaten: Berliner Verkehrsbetriebe (BVG), Stand 01.09.2008, Ergänzungen Stand 01.09.2016
Ergänzungen Stand 2021 (Baumbestand)
Fachdaten: DB ProjektBau GmbH, Stand 15.11.2016
Kataster: ALK Berlin, Stand 31.03.2015
Höhenbezug: Deutsches Haupthöhennetz 1992 (DHHN92)

Ortsbezeichnung Berlin Friedrichshain-Kreuzberg/Lichtenberg

Bauteil Straßenbahn - Neubaustrecke Ostkreuz

von der Boxhagener Straße bis zur Karlshorster Straße

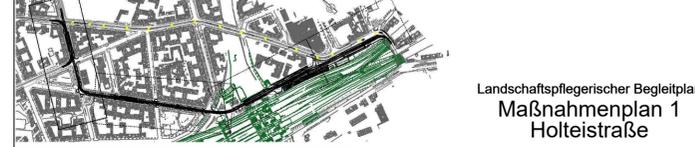

Landschaftspflegerischer Begleitplan
Maßnahmenplan 1
Holteistraße

Geprüft:	gez. Metzner-Metzner, VBDA 22	Datum:	23.11.2017	Bearbeitet:	10.11.2017	Gezeichnet:	10.11.2017
Freigegeben:	gez. Heinekötting-Heinekötting, VDLVA 2	Datum:	23.11.2017				

Planfeststellung
Vorläufige Zeichnungsnummer: U 7.3.3.1
Maßstab: 1:500 5.6.0.7.0.10.0.0