

**S1 K 4.1**  
temporäre Baumschutzmaßnahmen für Bestandsbäume während der Bauzeit (z.B. Stammschutz, Wurzelschutz gegen Austrocknung)

**A1 K 2.2, K 3.1**  
(Straßen-) Baumneupflanzung

Vermeidungsmaßnahmen Artenschutz (z.T. ohne planerische Darstellung)

<b>V1 AS</b>	Bauzeitenregelung für Baumfällarbeiten	<b>K 5.2</b>
<b>V2 AS</b>	Ökologische Fallbegleitung und Baubegleitung <sup>B71</sup>	<b>K 5.1</b>
<b>V3 AS</b>	Bergung und Umsiedlung geschützter Arten (bei Nachweis)	<b>K 5.1</b>
<b>V4 AS</b>	Schaffung von Ersatzquartieren für Fledermäuse	<b>K 5.1</b>
<b>V5 AS</b>	Schaffung von Nisthilfen für Höhlenbrüter (bei Nachweis)	<b>K 5.1</b>
<b>V6 AS</b>	Verwendung artenschutzkonformer Beleuchtung	<b>K 5.3</b>

**Maßnahmen**


- Baumneupflanzung mit offener Baumscheibe - A1  
N-1: Baum-Nr. neu
- Schematische Darstellung der Baumgrube, freihalten von Medien, Volumen ca. 12 m³
- Maßnahmen zum Baumschutz während der Bauzeit - S1
- Ökologische Fallbegleitung

**Planung Straße und Gleiskörper (nachrichtliche Darstellung)**

- Straßenverkehrsfläche (Straße / Gleise)
- Zufahrten
- Park- Lieferflächen
- Radweg
- Gehweg
- Haltestelle
- Schnittmaßnahmen an Bäumen zur Erzielung des Lichtraumprofils
- Fahrleitungsmast

**Bestand**

- Gebäude
- Laubbaum, Bestand auf kommunalen Flächen
- Baumnr. Anlagenbaum
- Baumnr. Straßenbaum
- Baudenkmal
- Denkmalgesamtanlage
- Nr. gemäß Denkmaldatenbank Senatsverwaltung für Stadtentwicklung und Umwelt
- Flurstücksgrenzen / -Nr.
- Planfeststellungsgrenze
- Grenze des Untersuchungsgebietes LBP
- Blauänderung laut Änderungsliste
- Laubbaum, Bestand auf Privatgrund P-21 Baumnr. privat

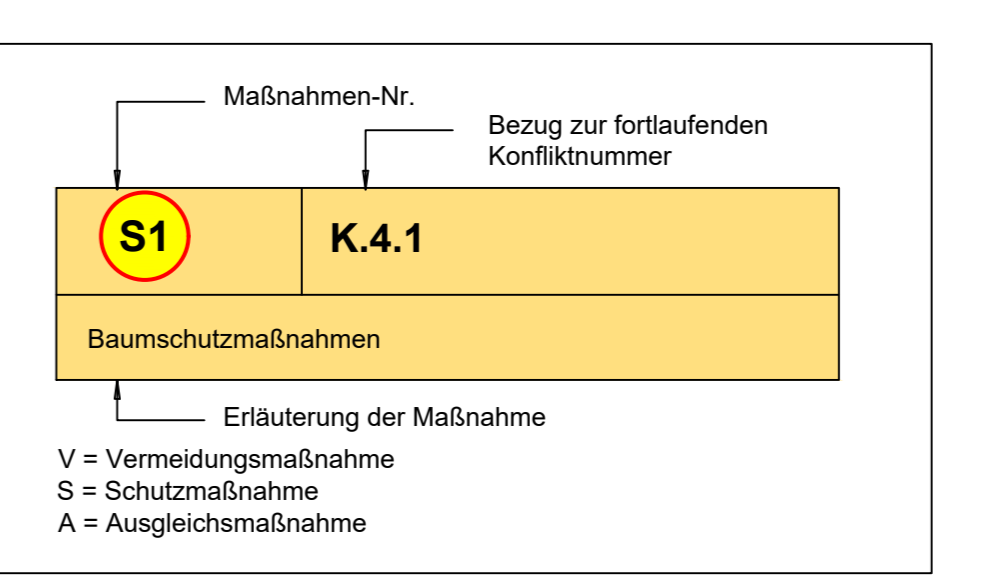

B212	22.12.21	Hi	Neupflanzung als Ausgleich vorgesehen, da Baum bereits unabhängig vom Projekt im Vorfeld gefällt wurde		
B211	22.12.21	Hi	Baumfällung außerhalb Planungsbereich		
B207	22.12.21	Hi	Neupflanzung bereits erfolgt		
B206	22.12.21	Hi	Wegfall Darstellung veralteter Planungsstand DB		
B205	22.12.21	Hi	Straßennamen grau und vollständig ausschreiben		
B204	22.12.21	Hi	OB-Mast neu		
B203	22.12.21	Hi	Ergänzung Fahrradparkhaus/ Sitzgruppe		
B202	22.12.21	Hi	Aktualisierung Vermessung (Stand 02/2019)/Stadtkarte (Baumkronen)		
B201	22.12.21	Hi	Aktualisierung Kataster		

**Änderungen durch Dritte**

B99	30.04.24	Schö	Aktualisierung Baumbestand		
B98	30.04.24	Schö	Erweiterung Untersuchungsraum für Umweltbelange		
B84	30.04.24	Dw	Änderung Bezeichnung Gleis		
B81	30.04.24	Dw	Anpassungen Fahrleitungsanlage		
B71	30.04.24	Schö	Anpassung Maßnahmen und Änderungen Maßnahmenverzeichnis V2 AS		
B67	08.11.21	Hi	Mast Nr. 45 und 46 verschoben / Neuordnung Fahrradbügel		
B66	30.04.24	Dw	Planfeststellungsgrenze aktualisiert		
B62	07.10.21	Hi	Verbreiterung Bewegungsraum Radfahrer		

**Änderungen durch 2. Auslegung**

B44	04.02.19	Hi	Umpflanzung Baum aus Sonntagstraße		
B34	01.02.19	Hi	Anpassung Radverkehrsführung aus Sonntagstraße auf Bahnhofsvorplatz		
B14	01.02.19	Hi	Einordnung Gehwegüberfahrten		

**Änderungen durch 1. Auslegung**

Nummer	Datum	Bearbeiter	Änderung	Geprüft	Datum

Hinweise zu den Urheberrechten:  
Geobasisdaten: Berliner Verkehrsbetriebe (BVG), Stand 01.09.2008, Ergänzungen Stand 01.09.2016  
Ergänzungen Stand 2021 (Baumbestand)  
Fachdaten: DB ProjektBau GmbH, Stand 15.11.2016  
Kataster: ALK Berlin, Stand 31.03.2015  
Höhenbezug: Deutsches Haupthöhennetz 1992 (DHHN92)

Ortsbezeichnung **Berlin Friedrichshain-Kreuzberg/Lichtenberg**

Bauteil **Straßenbahn - Neubaustrecke Ostkreuz**  
von der Boxhagener Straße bis zur Karlshorster Straße

Landschaftspflegerischer Begleitplan  
**Maßnahmenplan 2**  
Sonntagstraße

Geprüft: gez. Metzner, Datum: 23.11.2017  
Metzner, VDI-BA 22, K. Voigt, BH-OS32, Datum: 21.05.2024  
Freigegeben: gez. Heineking, Datum: 23.11.2017  
Heineking, VDI-VA 2, L. Kestenbach, BH-OS31, Datum: 21.05.2024

Bearbeitet: 10.11.2017  
Klul/ Sch

Gezeichnet: 10.11.2017  
Gri/ Sch

Betriebsleiter Straßenbahn  
- beteiligt -  
gez. Klotz  
- beteiligt -  
gez. Klotz

Bauherr  
Infrastruktur  
gez. Kutscher

Leistungsphase HOAI 1 2 3 4 5

**Planfeststellung**

Vorläufige Zeichnungsnummer: 56.070.770.200.0  
Maßstab: 1:500

U 7.3.3.2

Meßstrecke 100mm