

Maßnahmen


- Baumneupflanzung mit offener Baumscheibe - A1
N-1: Baum-Nr. neu
- Schematische Darstellung der Baumgrube, freihalten von Medien, Volumen ca. 12 m³
- Maßnahmen zum Baumschutz während der Bauzeit - S1
- Grünfläche// Straßenbegleitgrün - A2
- Ökologische Fallbegleitung

Planung Straße und Gleiskörper (nachrichtliche Darstellung)

- Straßenverkehrsfläche (Straße / Gleise)
- Grundstückszufahrten
- Parkbuchten
- Radweg
- Gehweg
- Haltestelle
- Gebäude
- Baumfällung
- Schnittmaßnahmen an Bäumen zur Erzielung des Lichttraumprofils
- Fahrleitungsmast
- Landschaftsrasen A3/ Gehölzpflanzungen A1
Ausgleichsmaßnahmen für Projekt: Umbau Berlin Ostkreuz (Deutsche Bahn)
- Nachrichtliche Übernahme: Planung im Bereich Bahnhof Ostkreuz (Grün Berlin), teilweise Überschneidung innerhalb der Planfeststellungsgrenze

Bestand

- Laubbaum, Bestand auf kommunalen Flächen
- Baumnr. Anlagenbaum
- Baumnr. Straßenbaum
- Baudenkmal
- Denkmalensemble
- Nr. gemäß Denkmaldatenbank Senatsverwaltung für Stadtentwicklung und Umwelt
- Flurstücksgrenzen / -Nr.
- Planfeststellungsgrenze
- Grenze des Untersuchungsgebietes LBP
- Blauänderung laut Änderungsliste
- Laubbaum, Bestand auf Privatgrund
- Baumnr. privat

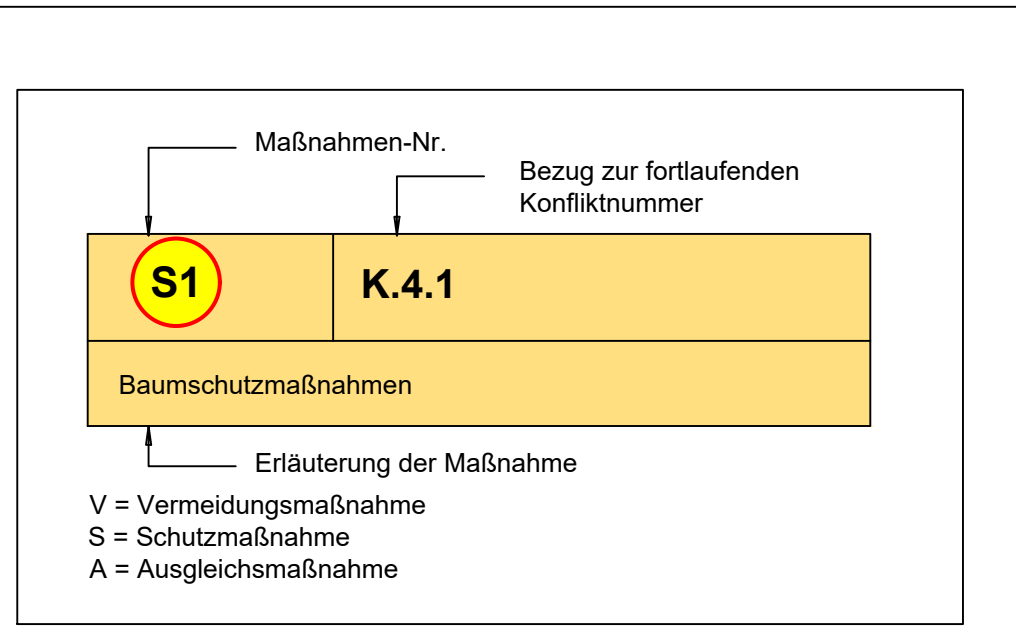

Nummer	Datum	Bearbeiter	Änderung	Geprüft	Datum
B215	30.04.24	Dw	Aktualisierung Kartengrundlage DB		
B205	22.12.21	Hi	Straßennamen grau und vollständig ausschreiben		
B202	22.12.21	Hi	Aktualisierung Vermessung (Stand 02/2019)/Stadtkarte (Baumkronen)		
B201	22.12.21	Hi	Aktualisierung Kataster		
Änderungen durch Dritte					
B99	30.04.24	Schö	Aktualisierung Baumbestand		
B98	30.04.24	Schö	Erweiterung Untersuchungsraum für Umweltbelange		
B87	30.04.24	Dw	Maßkette Marktstraße		
B84	30.04.24	Dw	Änderung Bezeichnung Gleis		
B83	30.04.24	Dw	Rückbau und Neubau Stützwand		
B82	30.04.24	Dw	Verlegung Zufahrt DB zu Regenrückhaltebecken		
B71	30.04.24	Schö	Anpassung Maßnahmen und Änderungen Maßnahmenverzeichnis V2 AS		
B70	30.04.24	Schö	Änderung der Ausgleichsmaßnahme der DB AG		
B69	30.04.24	Schö	Änderung der Biotypen im Bereich Baustelle Bahnhof		
B66	30.04.24	Dw	Planfeststellungsgrenze aktualisiert		
B64	22.12.21	Hi	Bordänderung Radfahrer		
Änderungen durch 2. Auslegung					
B42	03.08.20	Hi	Anpassung IV-Zufahrt zum Ostkreuz wegen Grundstückszufahrt Jugendherberge		
B39	08.02.19	Hi	Aufhebung Planfeststellung Ostkreuz Zufahrt zu Regenwasserhaltebecken		
Änderungen durch 1. Auslegung					

Hinweise zu den Urheberrechten:
 Geobasisdaten: Berliner Verkehrsbetriebe (BVG), Stand 01.09.2008, Ergänzungen Stand 01.09.2016
 Ergänzungen Stand 2021 (Baumbestand)
 Fachdaten: DB ProjektBau GmbH, Stand 15.11.2016
 Kataster: ALK Berlin, Stand 31.03.2015
 Höhenbezug: Deutsches Haupthöhennetz 1992 (DHHN92)

Ortsbezeichnung **Berlin Friedrichshain-Kreuzberg/Lichtenberg**

Bauteil **Straßenbahn - Neubaustrecke Ostkreuz**
 von der Boxhagener Straße bis zur Karlsruher Straße

Landschaftspflegerischer Begleitplan
Maßnahmenplan 4
 Marktstraße

Geprüft: gez. Metzner, Datum: 23.11.2017
 Metzner, VBI-BA 22, K. Voigt, BHOS32, Datum: 21.05.2024
 Heineking, VBI-VA 2, L. Kestenbach, BI-HOS31, Datum: 23.11.2017
 Heineking, VBI-VA 2, L. Kestenbach, BI-HOS31, Datum: 21.05.2024

Bearbeitet: 10.11.2017
 KIU/ Sch

Gezeichnet: 10.11.2017
 Gri/ Sch

Betriebstreiber Straßenbahn
 Bauherr Infrastruktur

Leistungsphase HOAI 1 2 3 4 5

Planfeststellung

Vorläufige Zeichnungsnummer: U 7.3.3.4
 Maßstab: 1:500 **56.070.770.400.00**

Maßstrecke 100mm