


- A1** K 2.2, K 3.1  
(Straßen-) Baumneupflanzung  
Ergänzung der Straßenbäume in der Bocklinstraße (Potenzial 11 Stck.)
- S1** K 4.1  
temporäre Baumschutzmaßnahmen für Bestandsbäume während der Bauzeit (z.B. Stammschutz, Wurzelschutz gegen Austrocknung)
- Vermeidungsmaßnahmen Artenschutz (z.T. ohne planerische Darstellung)
- V1 AS** Bauzeitenregelung für Baumfällarbeiten **K 5.2**
- V2 AS** Ökologische Fällbegleitung und Baubegleitung <sup>B71</sup> **K 5.1**

- ### Maßnahmen
- Baumneupflanzung mit offener Baumscheibe - A1  
N-1: Baum-Nr. neu
  - Schematische Darstellung der Baumgrube, freigehalten von Medien, Volumen ca. 12 m³
  - Maßnahmen zum Baumschutz während der Bauzeit - S1
  - Ökologische Fällbegleitung
- ### Planung Straße und Gleiskörper (nachrichtliche Darstellung)
- Straßenverkehrsfläche (Straße / Gleise)
  - Grundstückszufahrten
  - Parkbuchten
  - Radweg
  - Gehweg
  - Haltestelle
  - Fahrleitungsmast
  - Schnittmaßnahmen an Bäumen zur Erzielung des Lichtraumprofils
- ### Bestand
- Gebäude
  - Laubbaum, Bestand auf kommunalen Flächen
  - Laubbaum, Bestand auf Privatgrund
  - Baumnr. Anlagenbaum
  - Baumnr. Straßenbaum
  - Baudenkmal
  - Denkmalgesamtanlage
  - Nr. gemäß Denkmaldatenbank Senatsverwaltung für Stadtentwicklung und Umwelt
  - Flurstücksgrenzen / -Nr.
  - Planfeststellungsgrenze
  - Grenze des Untersuchungsgebietes LBP
  - Blauänderung laut Änderungsliste

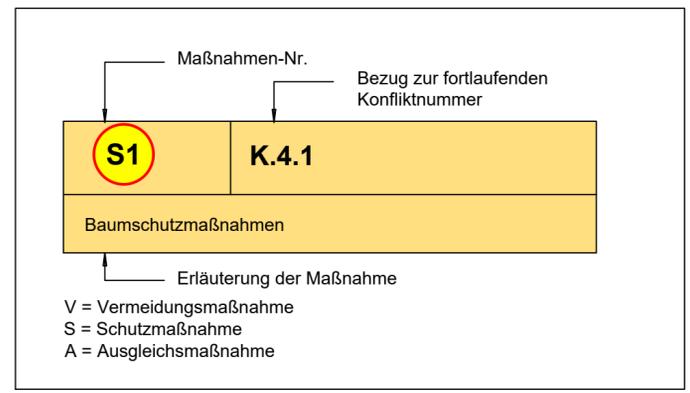

B207	22.12.21	Hi	Neupflanzung bereits erfolgt		
B205	22.12.21	Hi	Straßenamen grau und vollständig ausschreiben		
B202	22.12.21	Hi	Aktualisierung Vermessung (Stand 02/2019)/Stadtkarte (Baumkronen)		
B201	22.12.21	Hi	Aktualisierung Kataster		
Änderungen durch Dritte					
B99	30.04.24	Schö	Aktualisierung Baumbestand		
B98	30.04.24	Schö	Erweiterung Untersuchungsraum für Umweltbelange		
B81	30.04.24	Schö	Anpassung Fahrleitungsanlage		
B66	30.04.24	Dw	Planfeststellungsgrenze aktualisiert		
Änderungen durch 2. Auslegung					
Änderungen durch 1. Auslegung					
Nummer	Datum	Bearbeiter	Änderung	Geprüft	Datum

Hinweise zu den Urheberrechten:  
 Geobasisdaten: Berliner Verkehrsbetriebe (BVG), Stand 01.09.2008, Ergänzungen Stand 01.09.2016  
 Ergänzungen Stand 2021 (Baumbestand)  
 Fachdaten: DB ProjektBau GmbH, Stand 15.11.2016  
 Kataster: ALK Berlin, Stand 31.03.2015  
 Höhenbezug: Deutsches Haupthöhennetz 1992 (DHHN92)

Ortsbezeichnung **Berlin Friedrichshain-Kreuzberg/Lichtenberg**

Bauteil **Straßenbahn - Neubaustrecke Ostkreuz**  
 von der Boxhagener Straße bis zur Karlshorster Straße

**Landschaftspflegerischer Begleitplan**  
**Maßnahmenplan 5**  
**Böcklinstraße**

Geprüft: *gez. Metzner* Datum: 23.11.2017 / 21.05.2024  
*Metzner, VDI-BA 22* *K. Voigt, BI-IOS32*  
*gez. Heinekking* Datum: 23.11.2017 / 21.05.2024  
 Freigegeben: *Heinekking, VDI-VA 2* *L. Kestenbach, BI-IOS31*

Bearbeitet: 10.11.2017  
 Klu/ Sch

Gezeichnet: 10.11.2017  
 Gri/ Sch

Betrieb: *gez. Metzner* *Könnertstraße 31* *Landesbetrieb für Grünflächen und Umweltmanagement*  
 - beteiligt - *gez. Klinder* *O. Heisel, BS-SNE* *H. Pöhland, BI-IOS3*  
 Datum: 23.11.2017 / 21.05.2024 Datum: 23.11.2017 / 21.05.2024

Leistungsphase **HOAI** 1 2 3 4 5

**Planfeststellung**

Vorläufige Zeichnungsnummer: U 7.3.3.5 <sup>000</sup>

Maßstab: 1:500 **5607077050000**

Ortliche Planart Blatt Zustand

Meßstrecke 100mm