Neue Schnittführung für Aufzug V10d

Schnitt A-A

Aufzug V1a

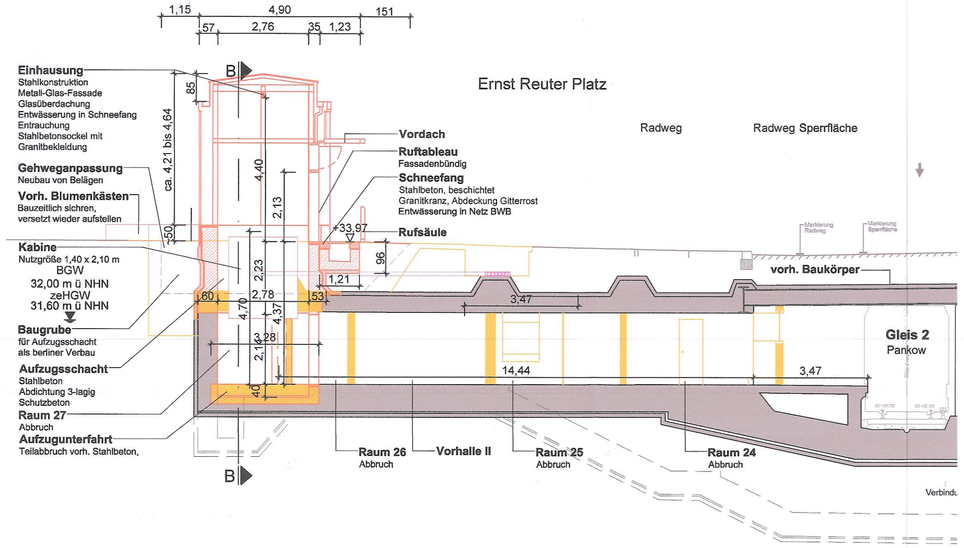

Schnitt B-B

Aufzug V1a

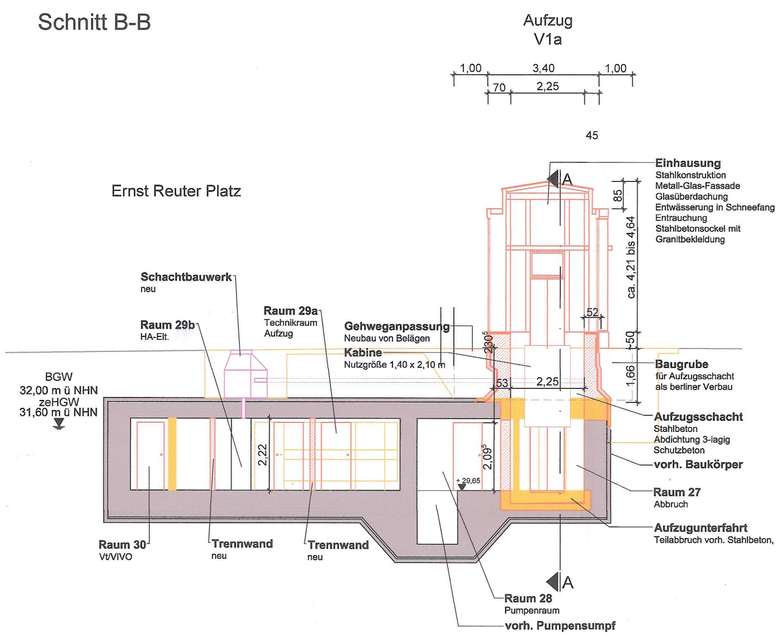

Schnitt C-C

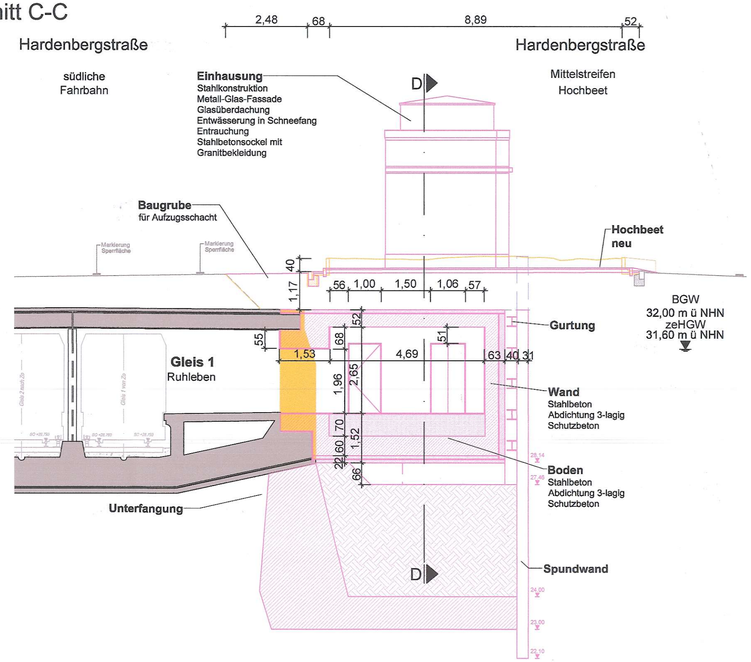

Schnitt D-D

Aufzug V10d

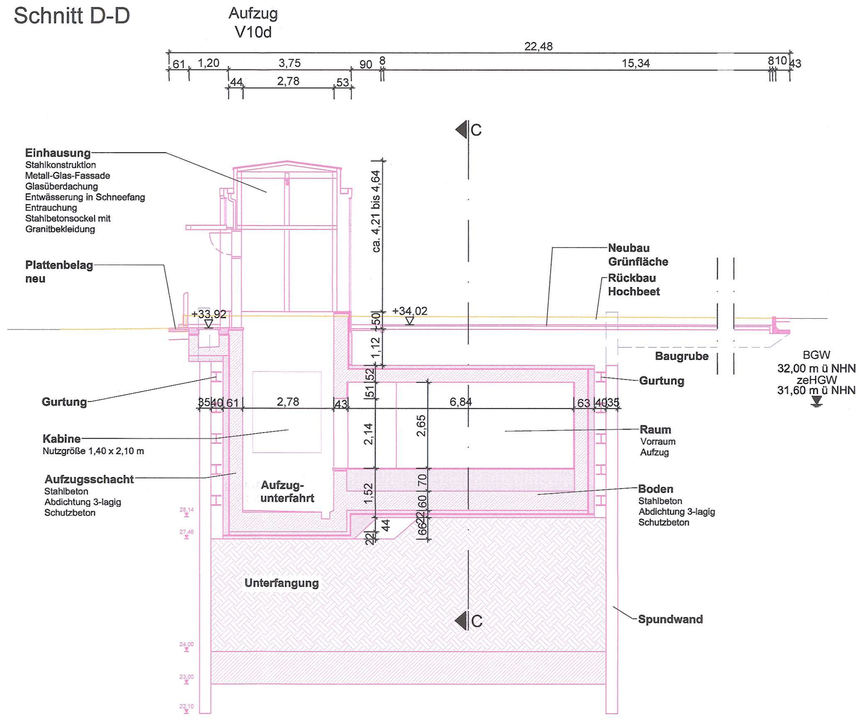

Legende:

- Bestand
- Abbruch
- Neubau

BGW:	Bemessungswasserstand gem. BVG
zeHGW:	zu erwartender höchster Grundwasserstand gem. Grundwasserauskunft

Index	Änderung	Datum	Name	Freigabe
d	Vorzugsvariante V10d	15.02.2022	SPI	
c	Umplanung Aufzug und Zugang in Variante V10e	13.10.2021	SPI	
b	Schnitte für Variante V10d, Kabelweg Vorhalle Gleis 2	09.02.2021	SPI	
a	Anpassung Hochbeetfläche	30.04.2019	SPI	
-	Plan erstellt	19.01.2018	SPI	

Betriebsleiter

Berliner Verkehrsbetriebe (BVG)
Anstalt des öffentlichen Rechts
Unternehmensbereich U-Bahn
Der Betriebsleiter

Datum Unterschrift

Planfeststellungsbehörde

Genehmigt
Senatsverwaltung für Umwelt, Mobilität, Verbraucher- und Klimaschutz
- V C 1 -
Berlin, den 21.06.2022
Im Auftrag

Datum Unterschrift

Zg.-Nr. RP_PG004d

Prüfingenieur

Datum Unterschrift

Freigabevermerke - BVG Projektleitung		Freigabevermerke - Planer	
Einverstanden	Zur Ausführung freigegeben	Übereinstimmung mit der Ausführungsplanung geprüft	Übereinstimmung mit der Ausführungsplanung geprüft
20/04/2022			
Datum Projektltg.	Datum Projektltg.	Datum Objektplaner	Datum Tragwerksplaner

Bauherr

BERLINER VERKEHRSBETRIEBE (BVG)
Anstalt des öffentlichen Rechts
Bereich Infrastruktur
Bautechnische Anlagen

Für die Richtigkeit der Planungsunterlagen verantwortlich:
Auftragnehmer / Planverfasser

SCHEVEN Consult GmbH
Otto-Suhr-Allee 27
10585 Berlin
Tel.: 030 / 224980-207
Fax.: 030 / 224980-13

Datum 20.02.2022 Unterschrift

Die Übereinstimmung der Zeichnung mit der Ausführung wird bestätigt
Für den Auftraggeber (örtliche Bauüberwachung)

Datum Unterschrift

Für den Auftragnehmer (Baufirma)

Datum Unterschrift

Lageskizze

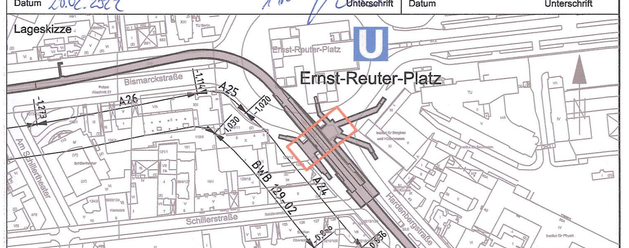

Zg.-Nr.: RP_PG004d	Planungsphase Plangenehmigung	OP
Dateiname: RP_PG004d.DWG	Projekt U-Bhf Ernst-Reuter-Platz (RP) barrierefreier Ausbau Einbau Aufzüge	
Maßstab: 1:100	Bauteil Schnitte Aufzug Standorte V1a und V10d	
Blattgröße: 780x497		
Projekt-Nr.: A27127		

Bauwerksb.:	Bauwerksnr.:	Techn. Platz:	Örtlichkeit:	
129-02	A24		U-Bhf Ernst-Reuter-Platz	Linie U2 Strecke MA

Meßstrecke 100mm

T:\Projektbezogen\BVG-Projekte\Berlin, U 2, Ernst-Reuter-Platz\Plan\d02 - Barrierefreier_Ausbau\03a - Plangenehmigung\DWG_RP_PG004d_Schnitte.dwg