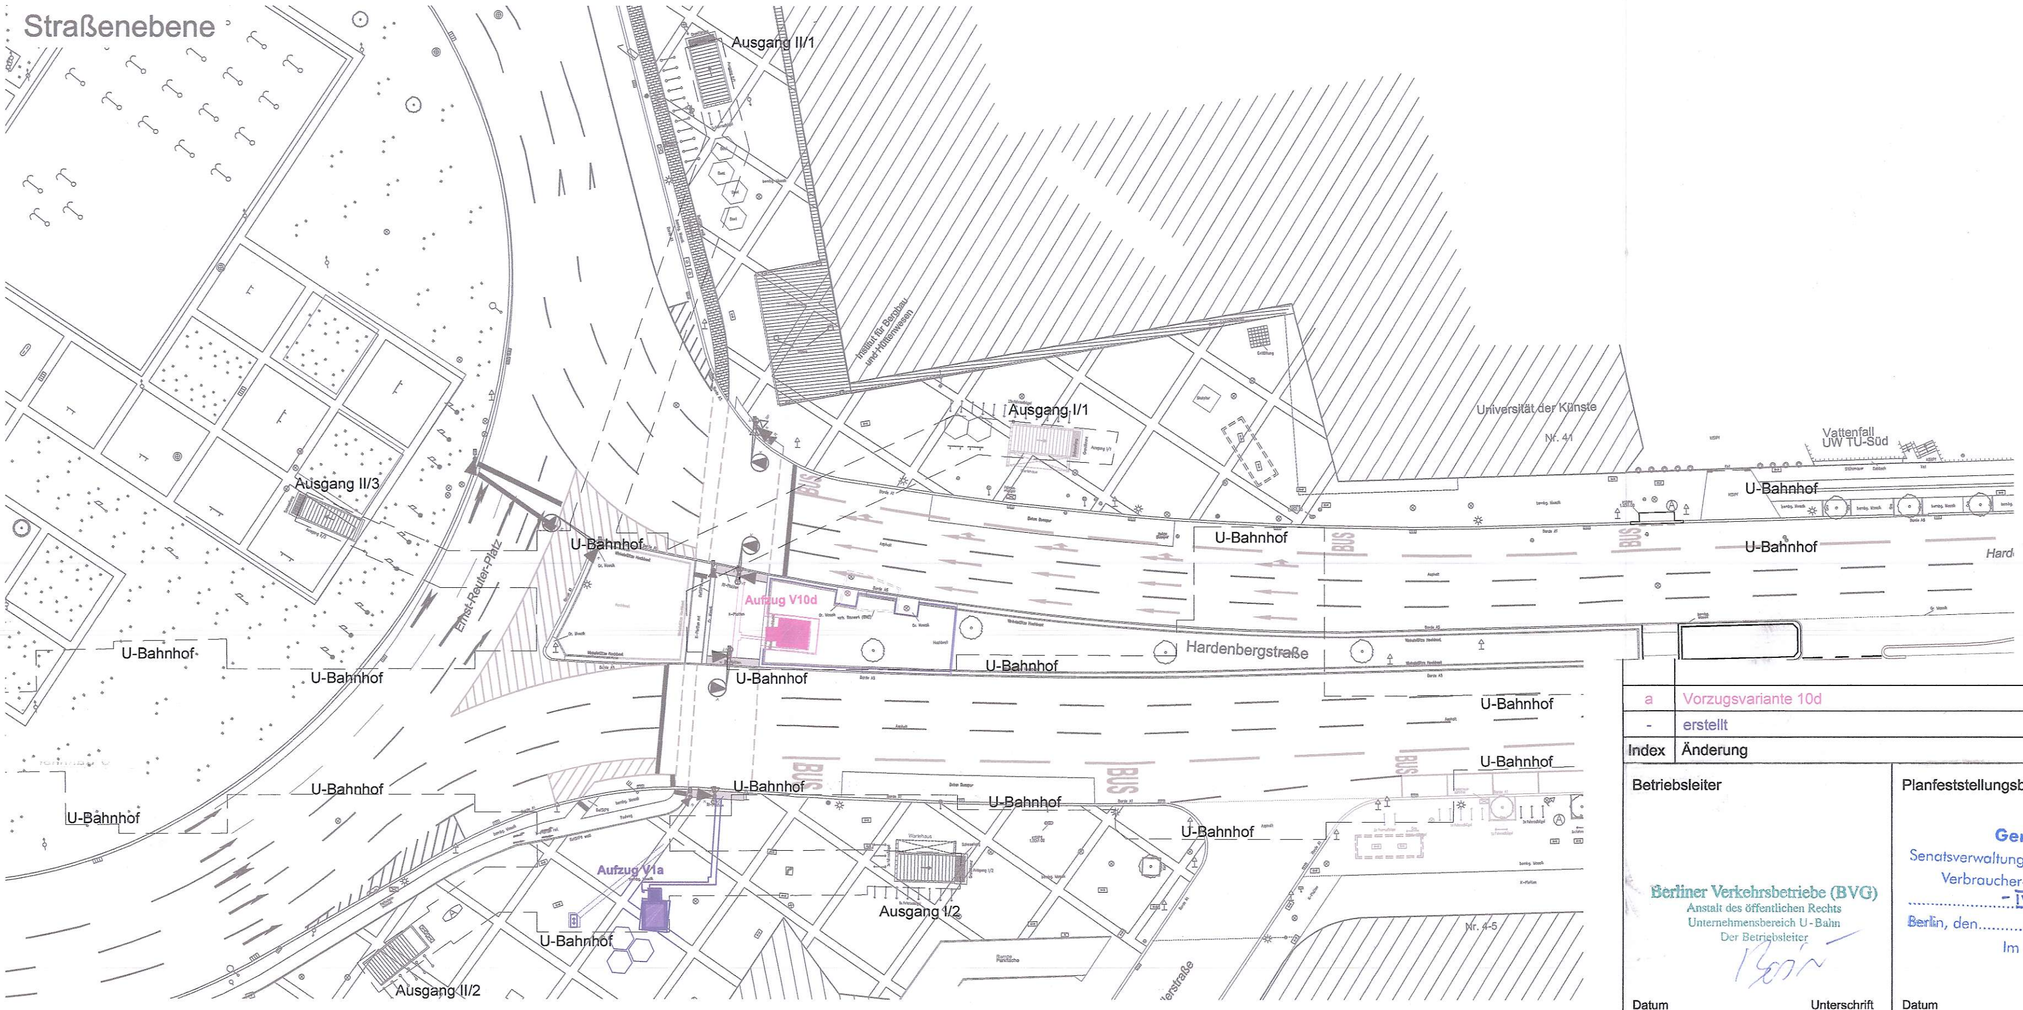

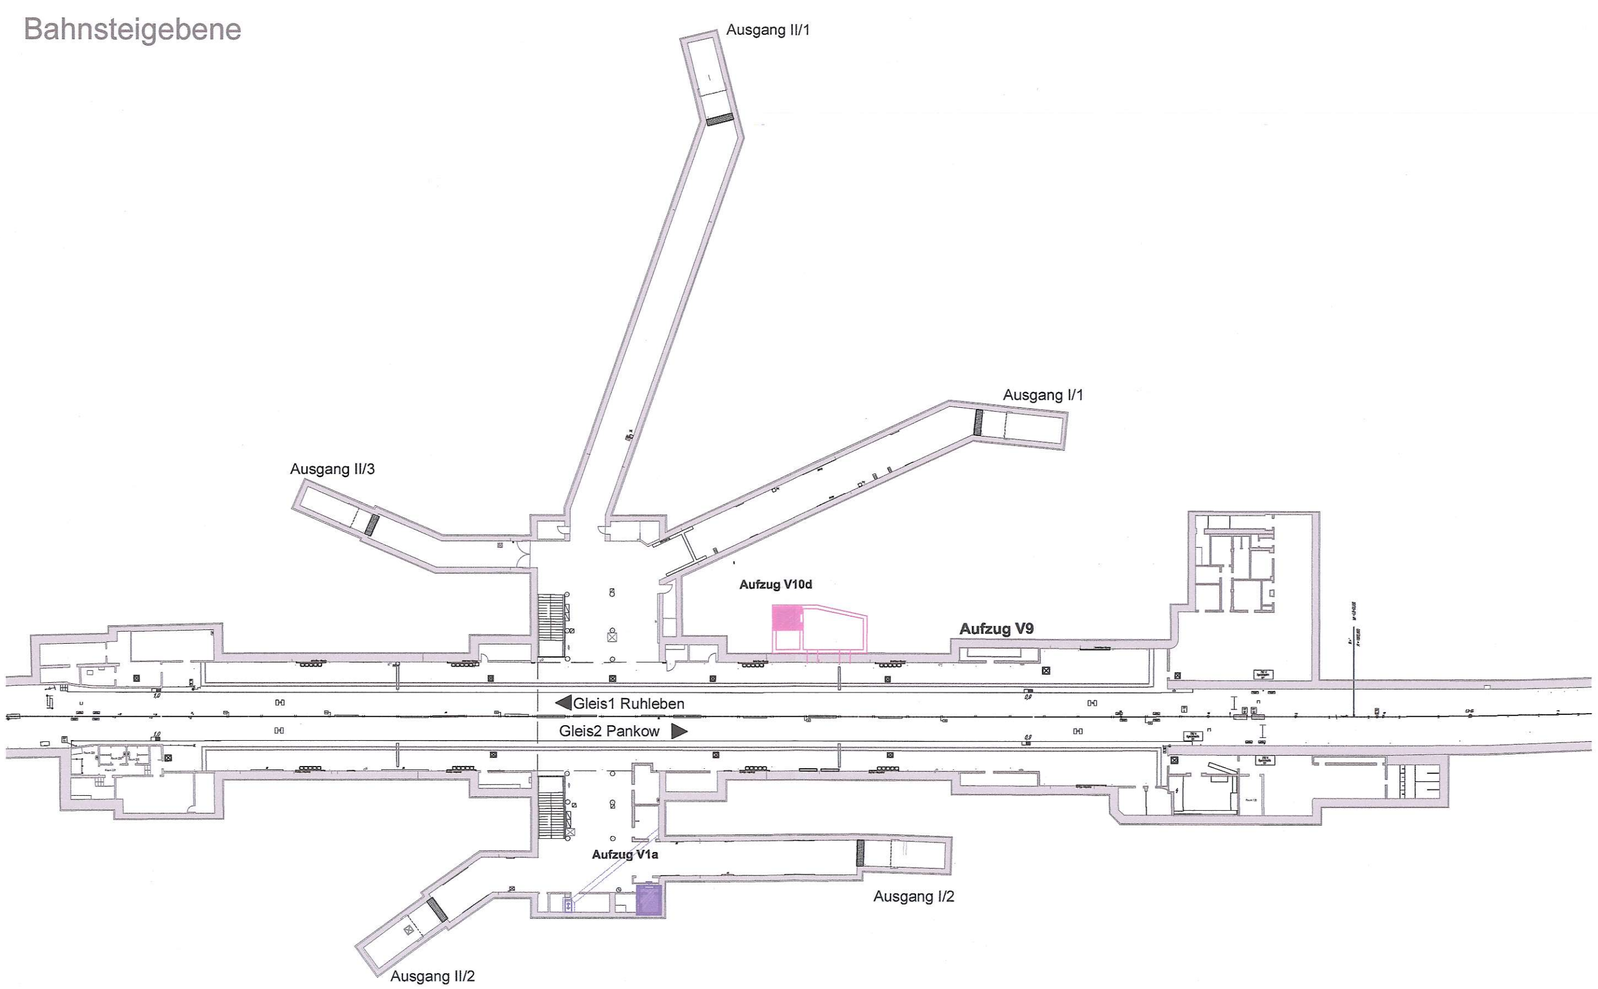

Index	Änderung	Datum	Name	Freigabe
a	Vorzugsvariante 10d	15.02.2022	SPI	
-	erstellt	11.11.2021	SPI	

Betriebsleiter

Berliner Verkehrsbetriebe (BVG)
Anstalt des öffentlichen Rechts
Unternehmensbereich U-Bahn
Der Betriebsleiter

Datum Unterschrift

Planfeststellungsbehörde

Genehmigt
Senatsverwaltung für Umwelt, Mobilität, Verbraucher- und Klimaschutz
- IV E 1 -
Berlin, den 11.06.2022
Im Auftrag

Datum Unterschrift

Zg.-Nr. RP_PG008a

Prüfingenieur

Datum Unterschrift

Freigabevermerke - BVG Projektleitung

Einverstanden
20/04/2022
Datum Projektltg.

Zur Ausführung freigegeben
Datum Projektltg.

Freigabevermerke - Planer

Übereinstimmung mit der Ausführungsplanung geprüft
Datum Objektplaner

Übereinstimmung mit der Ausführungsplanung geprüft
Datum Tragwerksplaner

Bauherr

BVG

BERLINER VERKEHRSBETRIEBE (BVG)
Anstalt des öffentlichen Rechts
Bereich Infrastruktur
Bautechnische Anlagen

Für die Richtigkeit der Planungsunterlagen verantwortlich:
Auftragnehmer / Planverfasser

SCHEVEN Consult GmbH
Otto-Suhr-Allee 27
10585 Berlin
Tel.: 030 / 224980-207
Fax.: 030 / 224980-13

Datum 28.02.2022 Unterschrift

Die Übereinstimmung der Zeichnung mit der Ausführung wird bestätigt
Für den Auftraggeber (örtliche Bauüberwachung)

Für den Auftragnehmer (Baufirma)

Datum Unterschrift

Lageskizze

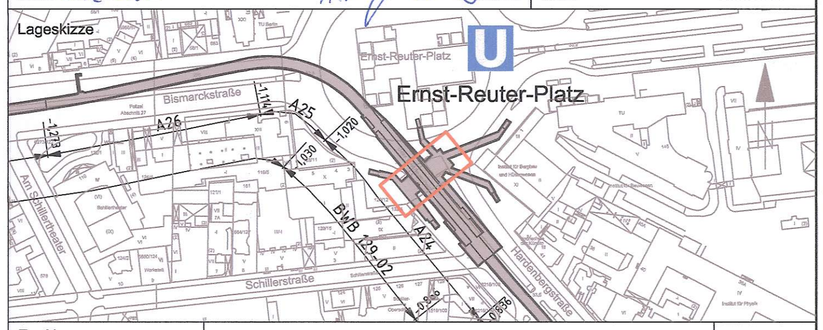

Zg.-Nr.: RP_PG008a	Planungsphase: Plangenehmigung		OP
Dateiname: RP_PG008a.DWG	Projekt: U-Bhf Ernst-Reuter-Platz (RP) barrierefreier Ausbau Einbau Aufzüge		
Maßstab: 1:500			
Blattgröße: 590x497	Bauteil: Lageplan Vorzugsvarianten Aufzug Standorte V1a und V10d		
Projekt-Nr.: A27127			
Bauwerksb.: 129-02	Bauwerksnr.: A24	Techn. Platz:	Örtlichkeit: U-Bhf Ernst-Reuter-Platz	Linie U2 Strecke MA

Meßstrecke 100mm

T:\Projektbezogen\BVG-Projekte\Berlin, U 2, Ernst-Reuter-Platz\Pläne\02 - Barrierefreier_Ausbau\03a - Plangenehmigung\DWG_RP_PG001c-002d-008a-Lageplan.dwg