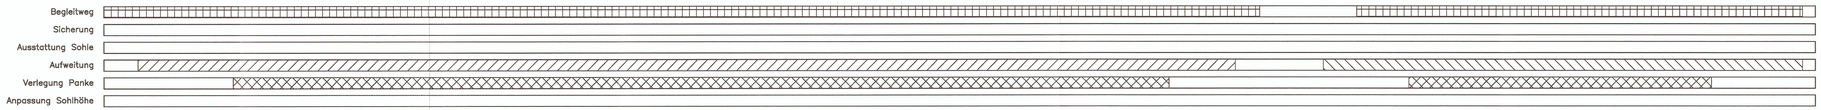

Legende:

Begleitweg
- vorhandener Begleitweg
- Anpassung eines bestehenden Wegs
- Neuanlage eines Begleitwegs

Sicherung
- Böschungssicherung links
- Böschungssicherung rechts
- Böschungssicherung beidseits
- Sicherung Tragwerk

Ausstattung Sohle
- Mindesthabitat Typ I
- Mindesthabitat Typ II

Aufweitung
- Aufweitung linkes Ufer
- Aufweitung rechtes Ufer
- Aufweitung beidseits

Verlegung der Panke
- Verlegung der Panke aus dem bestehenden Gewässerbett

Anpassung Sohlhöhe
- Änderung der Sohllage

Zum Planfeststellungsbeschluss
Zur Plangenehmigung
vom 30. 09. 2013
Senatsverwaltung für Umwelt, Verkehr und Klimaschutz
6794/04-Panke-St-001
Im Auftrag

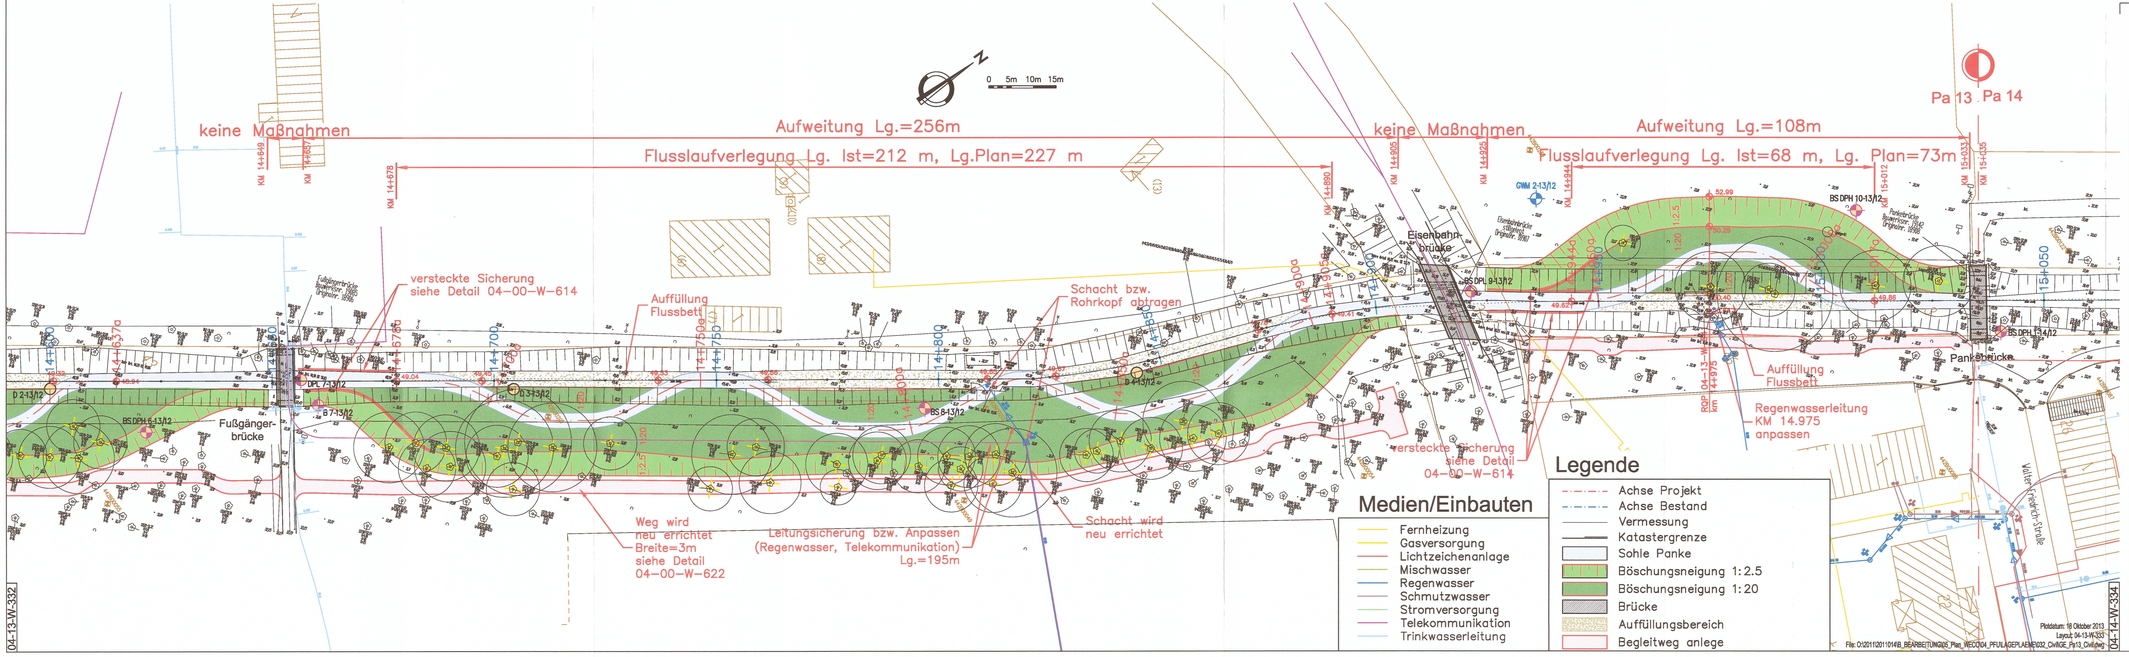

Medien/Einbauten

- Fernheizung
- Gasversorgung
- Lichtzeichenanlage
- Mischwasser
- Regenwasser
- Schmutzwasser
- Stromversorgung
- Telekommunikation
- Trinkwasserleitung

Legende

- Achse Projekt
- Achse Bestand
- Vermessung
- Katastergrenze
- Sohle Panke
- Böschungsneigung 1:2.5
- Böschungsneigung 1:20
- Brücke
- Auffüllungsbereich
- Begleitweg anlege

Plotdatum: 16 Oktober 2013
Layout: 04-13-W332
File: O:\2011\2011104\B_BEARBEITUNG\04_Plan_WECO\04_PFULAGER\AEM2032_CivilGE_Pa13_Civil.dwg

Rodungen/Baumschutz

BAUMSCHUTZ — Baum fällt
nicht dargestellt, siehe dazu Erläuterungsbericht und Baumlisten im Anhang des Erläuterungsberichts

Plangrundlage:

Vermessungsplan (siehe Erläuterungsbericht)
Baugrundgutachten (siehe 04-00-W-101 und Erläuterungsbericht)

Zugehörige Pläne:

04-13-W-332 (Lageplan)
04-13-W-433 (Längsschnitt)
04-13-W-541 (Regelprofil)

Index	Ergänzung / Art der Änderung	Datum	Name	geprüft

Bauherr/ Auftraggeber:
Senatsverwaltung für Stadtentwicklung und Umwelt
Abteilung X - Tiefbau
Projektbereich Wasser
Württembergische Straße 6, 10707 Berlin
Berlin, den 28.06.2013 gez. i.A. Rutke

	Datum	Name
Projektleiter	28.06.2013	gez. Wehren

Bearbeitung / Auftragnehmer:
werner consult
ziviltechnikergesellschaft, kollmanstraße 19, 1220 wien
tel. +43 (1) 203 43 44, fax. +43 (1) 203 43 466

	Datum	Name
gezeichnet	---	HX
bearbeitet	---	Bz, IG
geprüft	---	Bz
Projektleiter	10.06.2013	gez. Mittag

Gewässeranagaben: Panke km 0+000 - 17+618

Gewässer-Nr. 58294 Gewässer-Name Panke Stadt-Bezirk Mitte/Pankow

Bauvorhaben: Ausbau der Panke in Mitte und Pankow (Phase II)
Höhenbezug: NHN

Objekt: Planungsabschnitt Pa13
Lagebezug: Soldner Berlin

Zeichnungsinhalt: Lageplan Teil 2 km 14+649 - km 15+035
Zeichnungs-Nr.: 04-13-W-333

Blattgröße:	Maßstab:	Planungsphase:	Datum:
0.506m², 1140x446mm	1: 500	Genehmigungsplanung	28. Juni 2013