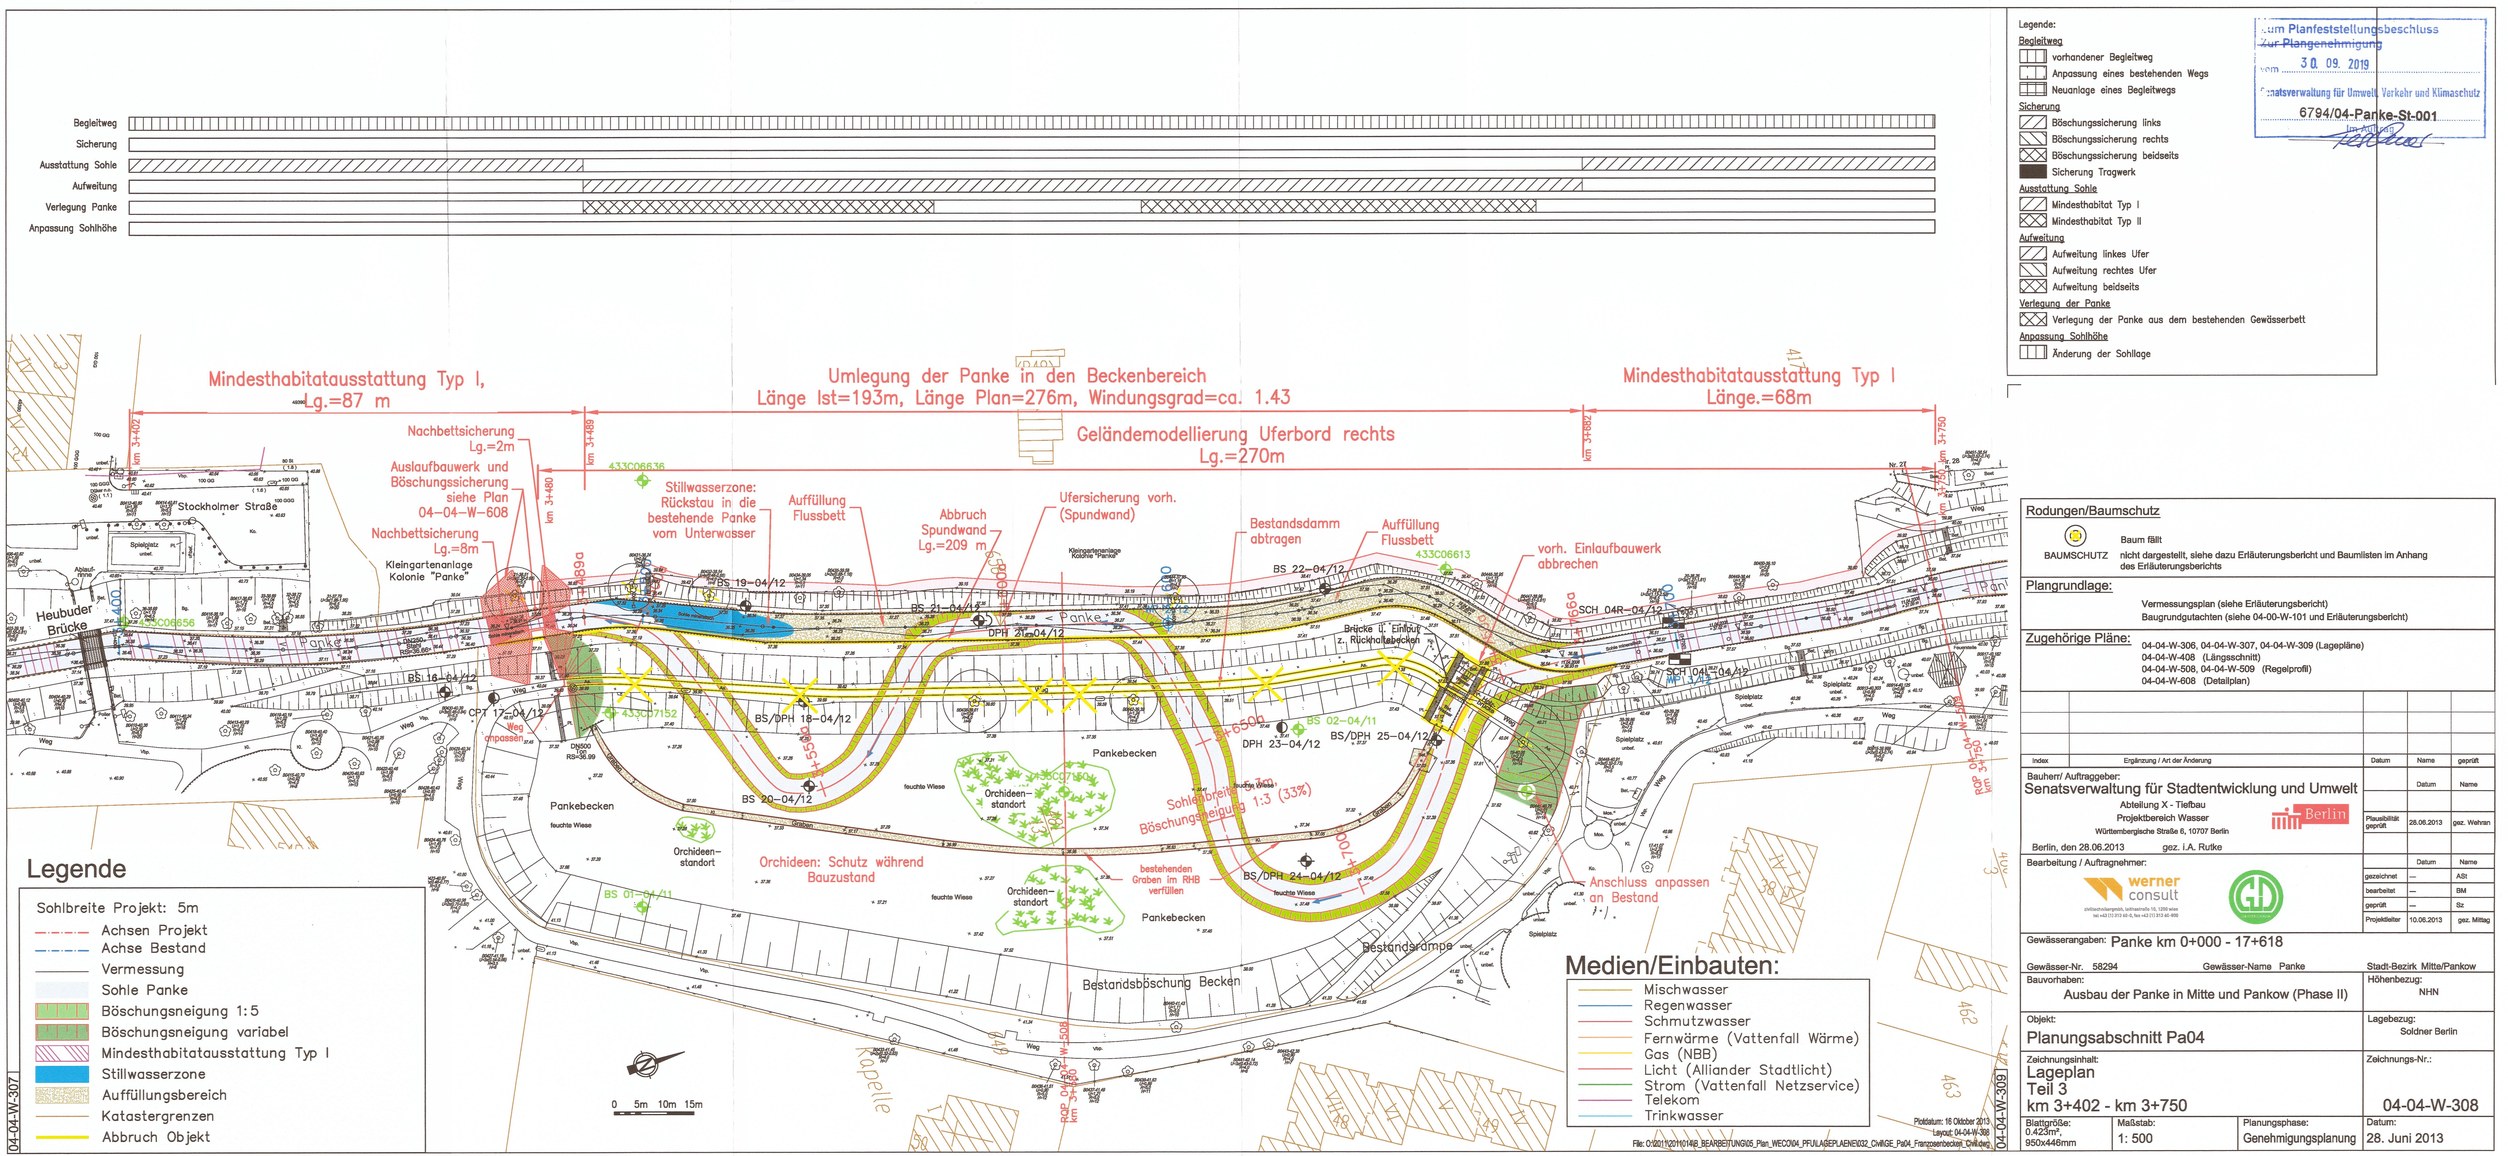

Legende

Sohlbreite Projekt: 5m

- Achsen Projekt
- Achse Bestand
- Vermessung
- Sohle Panke
- Böschungsneigung 1:5
- Böschungsneigung variabel
- Mindesthabitatausstattung Typ I
- Stillwasserzone
- Auffüllungsbereich
- Katastergrenzen
- Abbruch Objekt

Medien/Einbauten:

- Mischwasser
- Regenwasser
- Schmutzwasser
- Fernwärme (Vattenfall Wärme)
- Gas (NBB)
- Licht (Alliander Stadtlicht)
- Strom (Vattenfall Netzservice)
- Telekom
- Trinkwasser

Legende:

Begleitweg
- vorhandener Begleitweg
- Anpassung eines bestehenden Wegs
- Neuanlage eines Begleitwegs

Sicherung
- Böschungssicherung links
- Böschungssicherung rechts
- Böschungssicherung beidseits
- Sicherung Tragwerk

Ausstattung Sohle
- Mindesthabitat Typ I
- Mindesthabitat Typ II

Aufweitung
- Aufweitung linkes Ufer
- Aufweitung rechtes Ufer
- Aufweitung beidseits

Verlegung der Panke
- Verlegung der Panke aus dem bestehenden Gewässerbett

Anpassung Sohlhöhe
- Änderung der Sohllage

zum Planfeststellungsbeschluss / zur Plangenehmigung
vom 30. 09. 2019
Senatsverwaltung für Umwelt, Verkehr und Klimaschutz
6794/04-Panke-St-001

Rodungen/Baumschutz

BAUMSCHUTZ — Baum fällt
nicht dargestellt, siehe dazu Erläuterungsbericht und Baumlisten im Anhang des Erläuterungsberichts

Plangrundlage:

Vermessungsplan (siehe Erläuterungsbericht)
Baugrundgutachten (siehe 04-00-W-101 und Erläuterungsbericht)

Zugehörige Pläne:

04-04-W-306, 04-04-W-307, 04-04-W-309 (Lagepläne)
04-04-W-408 (Längsschnitt)
04-04-W-508, 04-04-W-509 (Regelprofil)
04-04-W-608 (Detailplan)

Index	Ergänzung / Art der Änderung	Datum	Name	geprüft

Bauherr/ Auftraggeber:
Senatsverwaltung für Stadtentwicklung und Umwelt
Abteilung X - Tiefbau
Projektbereich Wasser
Württembergische Straße 6, 10707 Berlin
Berlin, den 28.06.2013 gez. i.A. Rutke

	Datum	Name
Plausibilität geprüft	28.06.2013	gez. Wehran

Bearbeitung / Auftragnehmer:
werner consult
zivilbeschäftigtenpartnerschaft, leibnizstraße 10, 1209 wien
tel.+43 (1) 313 60-0, fax.+43 (1) 313 60-900

	Datum	Name
gezeichnet	---	ASt
bearbeitet	---	BM
geprüft	---	Sz
Projektleiter	10.06.2013	gez. Mittag

Gewässerangaben: Panke km 0+000 - 17+618

Gewässer-Nr. 58294 Gewässer-Name Panke Stadt-Bezirk Mitte/Pankow

Bauvorhaben: Ausbau der Panke in Mitte und Pankow (Phase II)

Höhenbezug: NHN

Objekt: Planungsabschnitt Pa04

Lagebezug: Soldner Berlin

Zeichnungsinhalt: Lageplan Teil 3 km 3+402 - km 3+750

Zeichnungs-Nr.: 04-04-W-308

Blattgröße:	Maßstab:	Planungsphase:	Datum:
0.423m², 950x446mm	1: 500	Genehmigungsplanung	28. Juni 2013

Plotdatum: 16 Oktober 2013
Layout: 04-04-W-308
File: O:\2001\2010104\B_BEARBEITUNG\05_Plan_WEC\304_PFU\LAGEPLAENE\032_CivilGE_Pa04_Franzosenbecken_Civil.dwg

04-04-W-307
04-04-W-309