Querprofil M 1:50

Pa04 Franzosenbecken
KM 3+580

Franzosenbecken – Hochwasserrückhalt

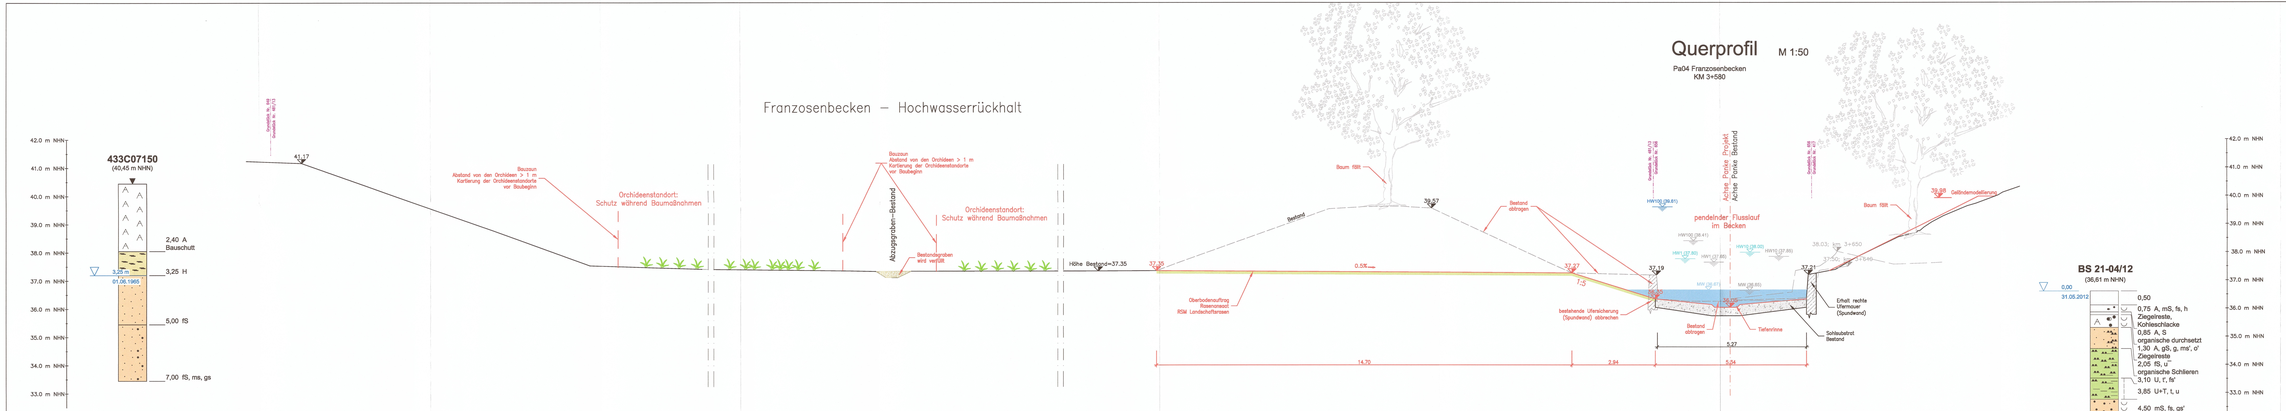

Zum Planfeststellungsbeschluss
Zur Plangenehmigung
vom 30. 03. 2015
Senatsverwaltung für Umwelt, Verkehr und Klimaschutz
6734/04-Panke-St-001

Legende:

Gelände Bestand	Geländeabtrag
Gelände Projekt	
HWQ100 (38,61)	Höhenordinate m NHN (IST / PLAN)
HWQ100 (38,61)	Hochwasserstand, Jährlichkeit T=100, (IST / PLAN) - m NHN
HWQ10 (37,87)	Hochwasserstand, Jährlichkeit T=10, (IST / PLAN) - m NHN
HWQ2 (37,71)	Hochwasserstand, Jährlichkeit T=1, (IST / PLAN) - m NHN
MW (38,49)	Mittelwasserstand (IST / PLAN) - m NHN
Planunrisflagen:	Vermessungsplan (siehe Erläuterungsbericht) Baugrundgutachten (siehe Erläuterungsbericht)
Bohrprofile:	siehe Plan 04-00-W-101

Zugehörige Pläne:
04-04-W-308 (Lageplline)
04-04-W-408 (Längsschnitt)

Index	Ergänzung / Art der Änderung	Datum	Name	gepr/dt

Bauherr/ Auftraggeber:
Senatsverwaltung für Stadtentwicklung und Umwelt
Abteilung X - Tiefbau
Projektbereich Wasser
Württembergische Straße 6, 10707 Berlin
Berlin

	Datum	Name
Planer/WB gezeichnet	28.06.2013	gez. Wehlan

Berlin, den 28.06.2013 gez. I.A. Rutke

Bearbeitung / Auftragnehmer:
werner consult
Ingenieurgesellschaft für Wasserwirtschaft, Umwelt und Landschaft mbH
Landschaftsarchitekten, Stadtplaner
Am Wolfsgarten 1, 15566 Schöneiche
Tel. 030 / 64 32 91 0 Fax 030 / 64 32 91 99

	Datum	Name
gezeichnet	---	JHS, HS, HO
bearbeitet	---	SL, IG
geprüft	---	SL
Projektleiter	15.06.2013	ges. Mitting

Gewässerangaben: Panke km 0+000 - 17+618

Gewässer-Nr.: 58234 Gewässer-Name: Panke Stadt-Bezirk: Mitte/Pankow

Bauvorhaben:
Ausbau der Panke in Mitte und Pankow (Phase II)

Höhenbezug: NHN

Lagebezug: Soldiner Berlin

Objekt:
Planungsabschnitt Pa04

Zeichnungsinhalt:
Regelprofil

Zeichnungs-Nr.:
04-04-W-508

km 3+489 - km 3+682

Blattgröße: DIN A0+ 1800x440mm	Maßstab: 1: 50	Planungsphase: Genehmigungsplanung	Datum: 28. Juni 2013

Rotation: 12 Jan 2013
Layout:04-04-508

File: O:\2013\013\1\48_BEARBEITUNG\06_Pläne_WECOM_PW\REGELQUERSCHNITT\Pa04_RQP.dwg