



Schnitt B-B M 1:50

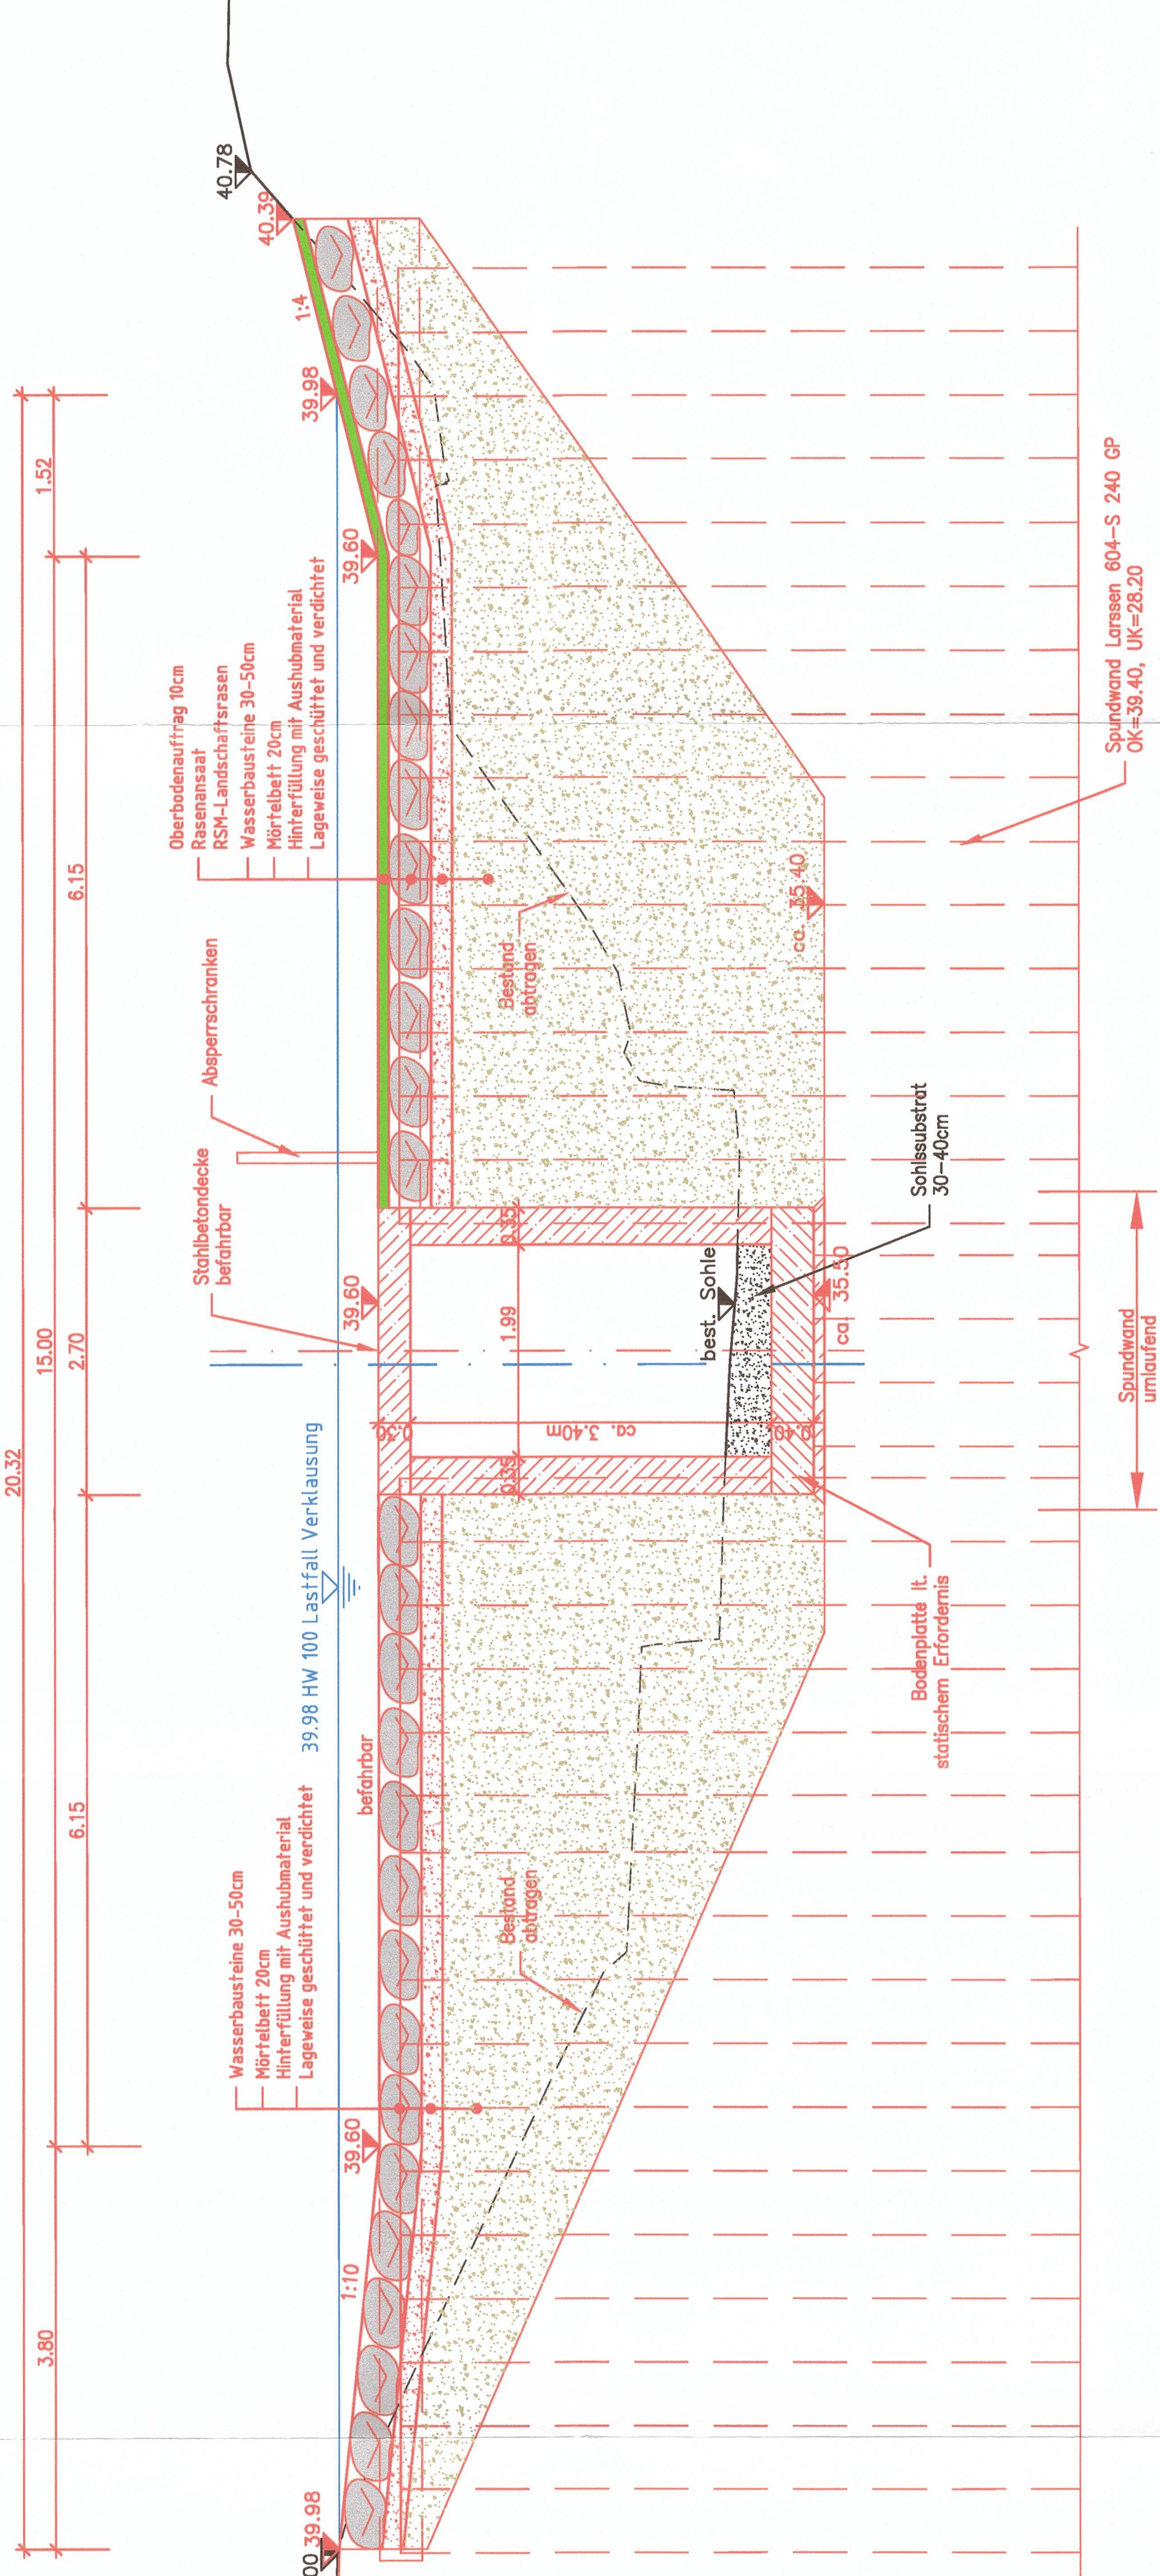


CPT 17-04/12 (40.08 m NNN)


Spitzendruck in MN/m²

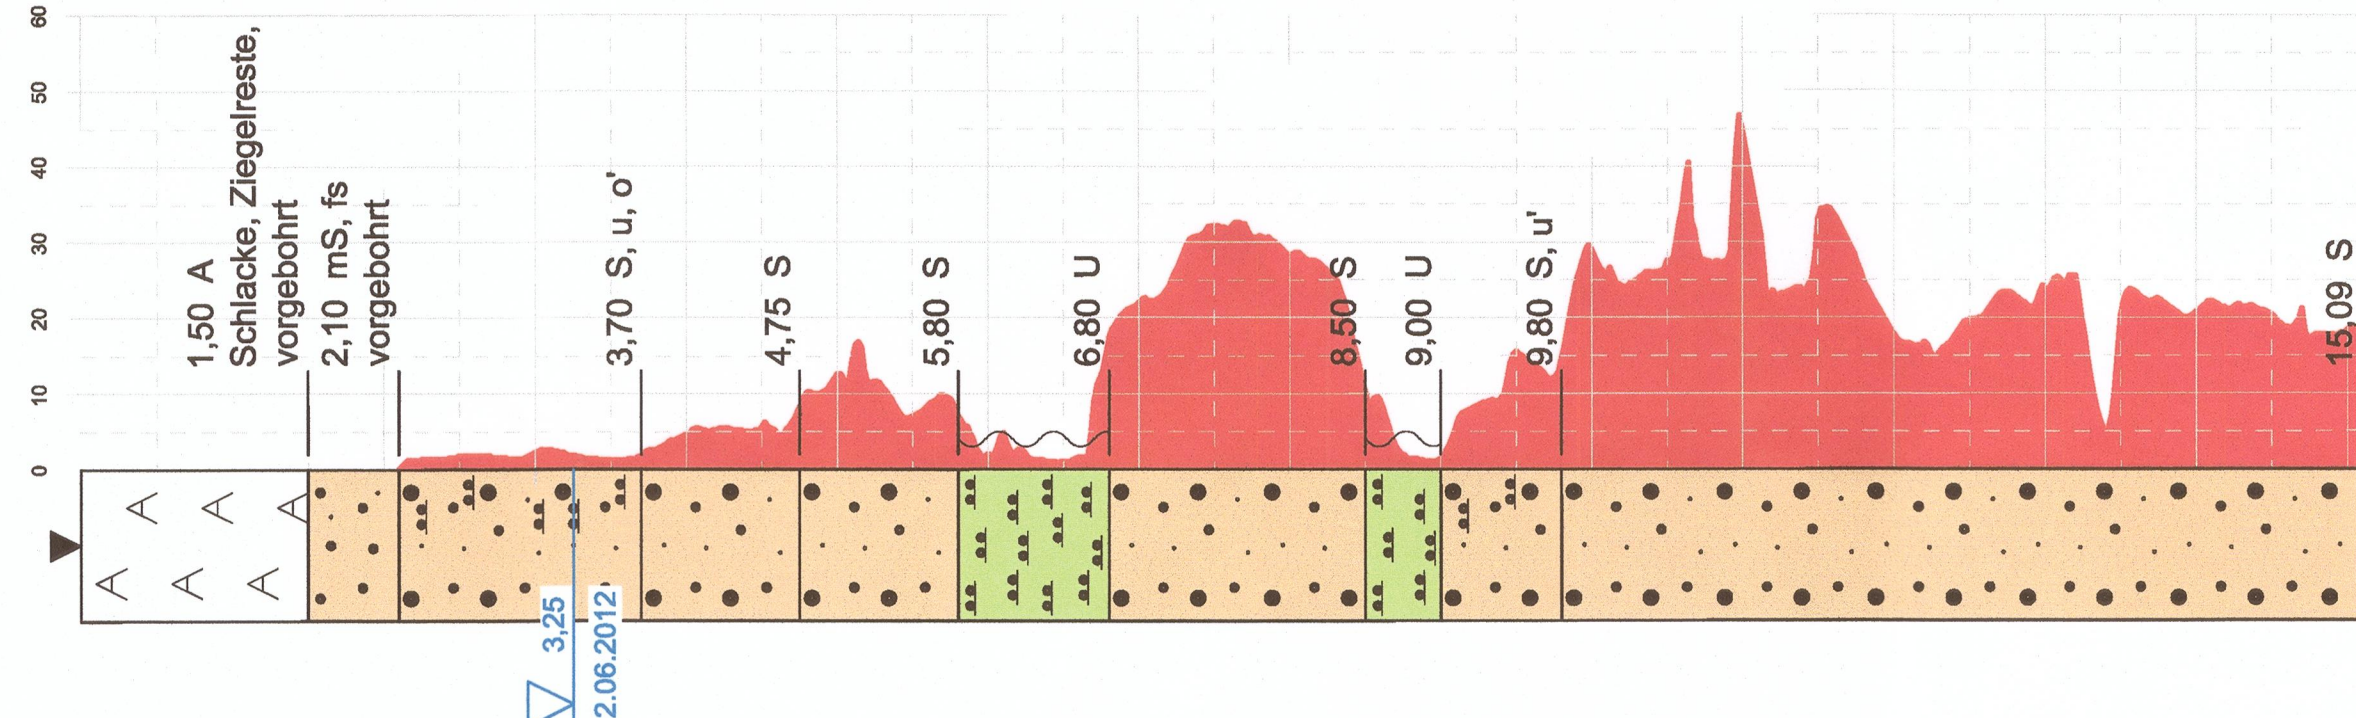


Schnitt A-A M 1:50

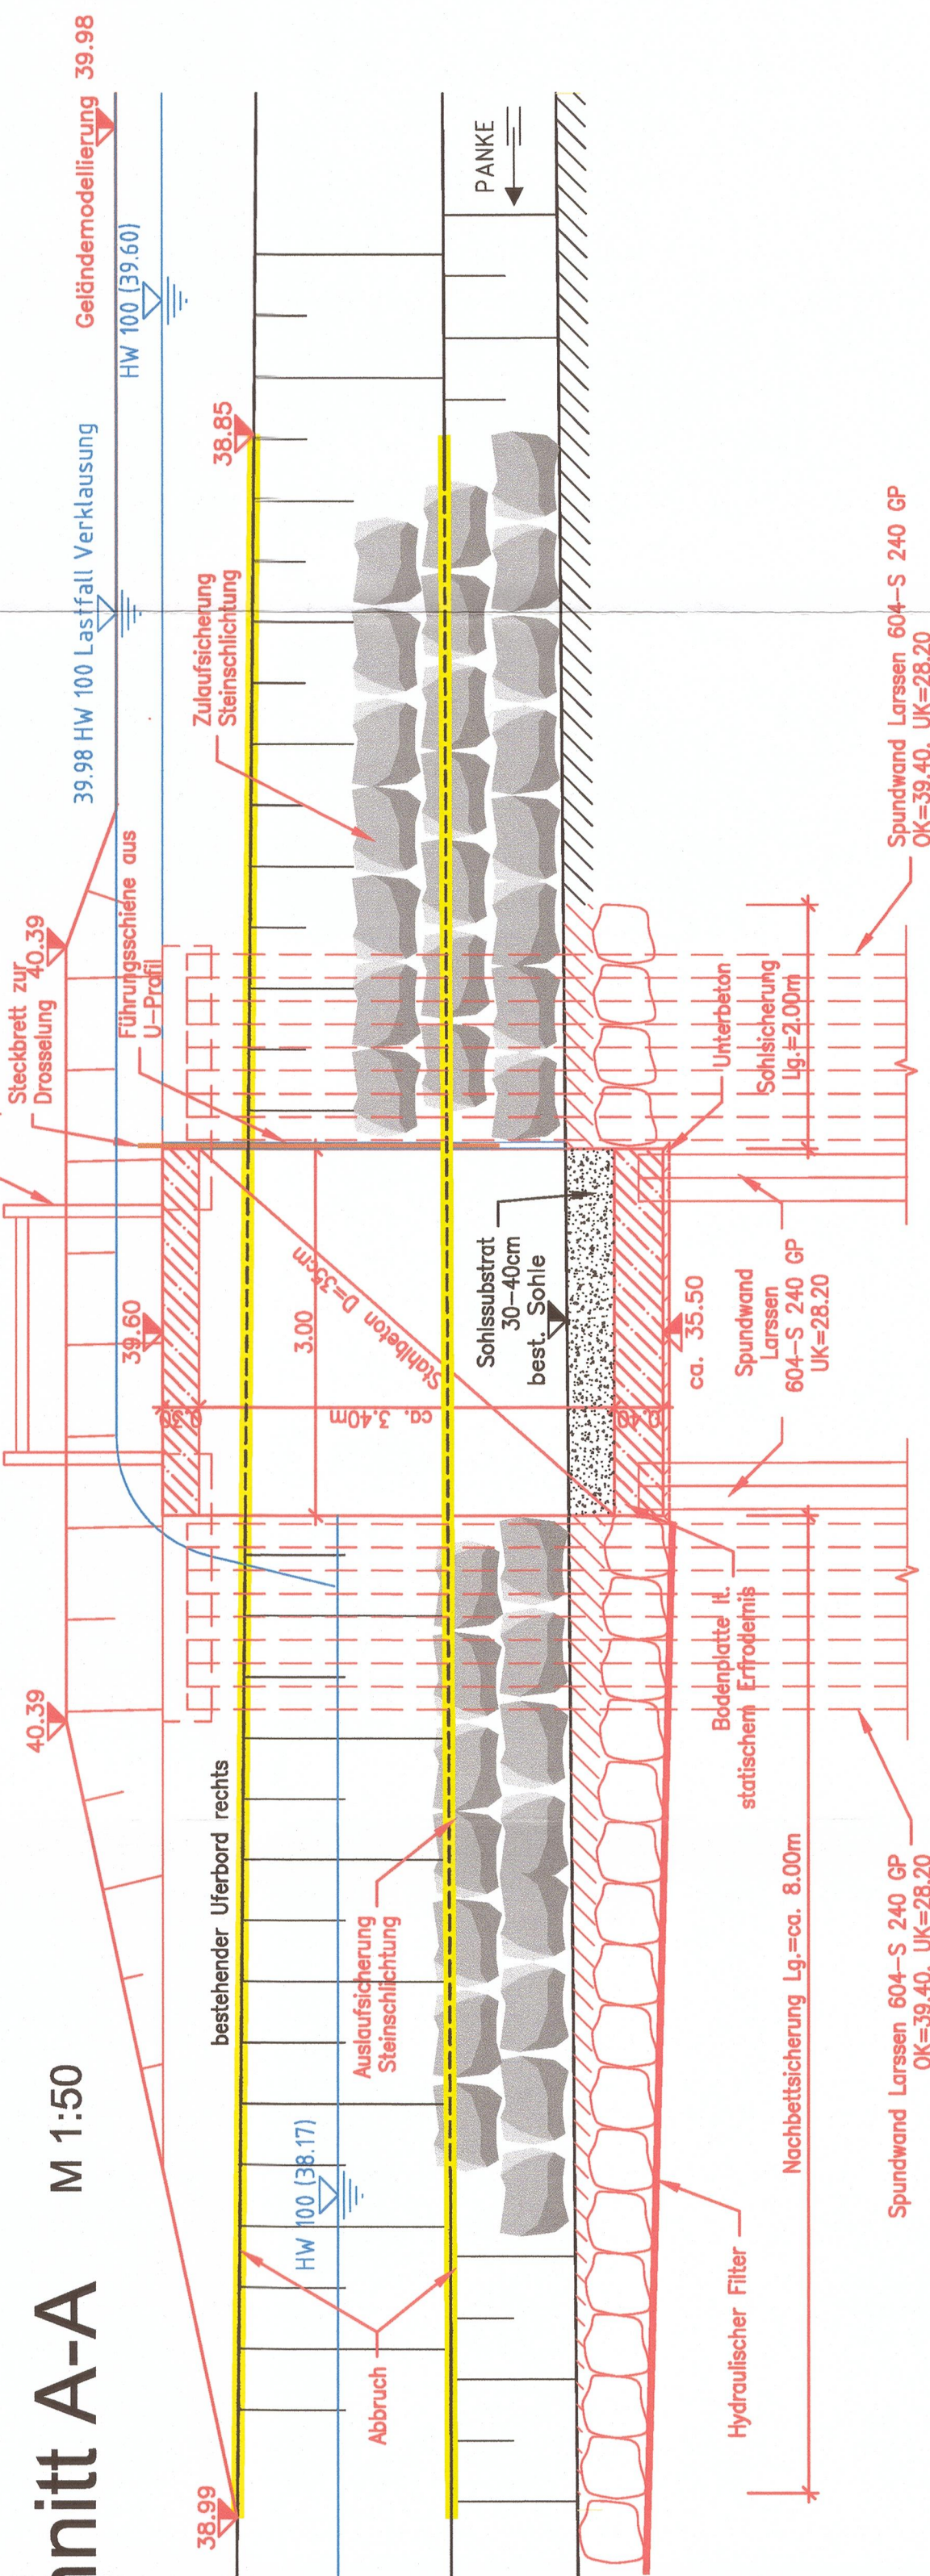

Grundriss M 1:100

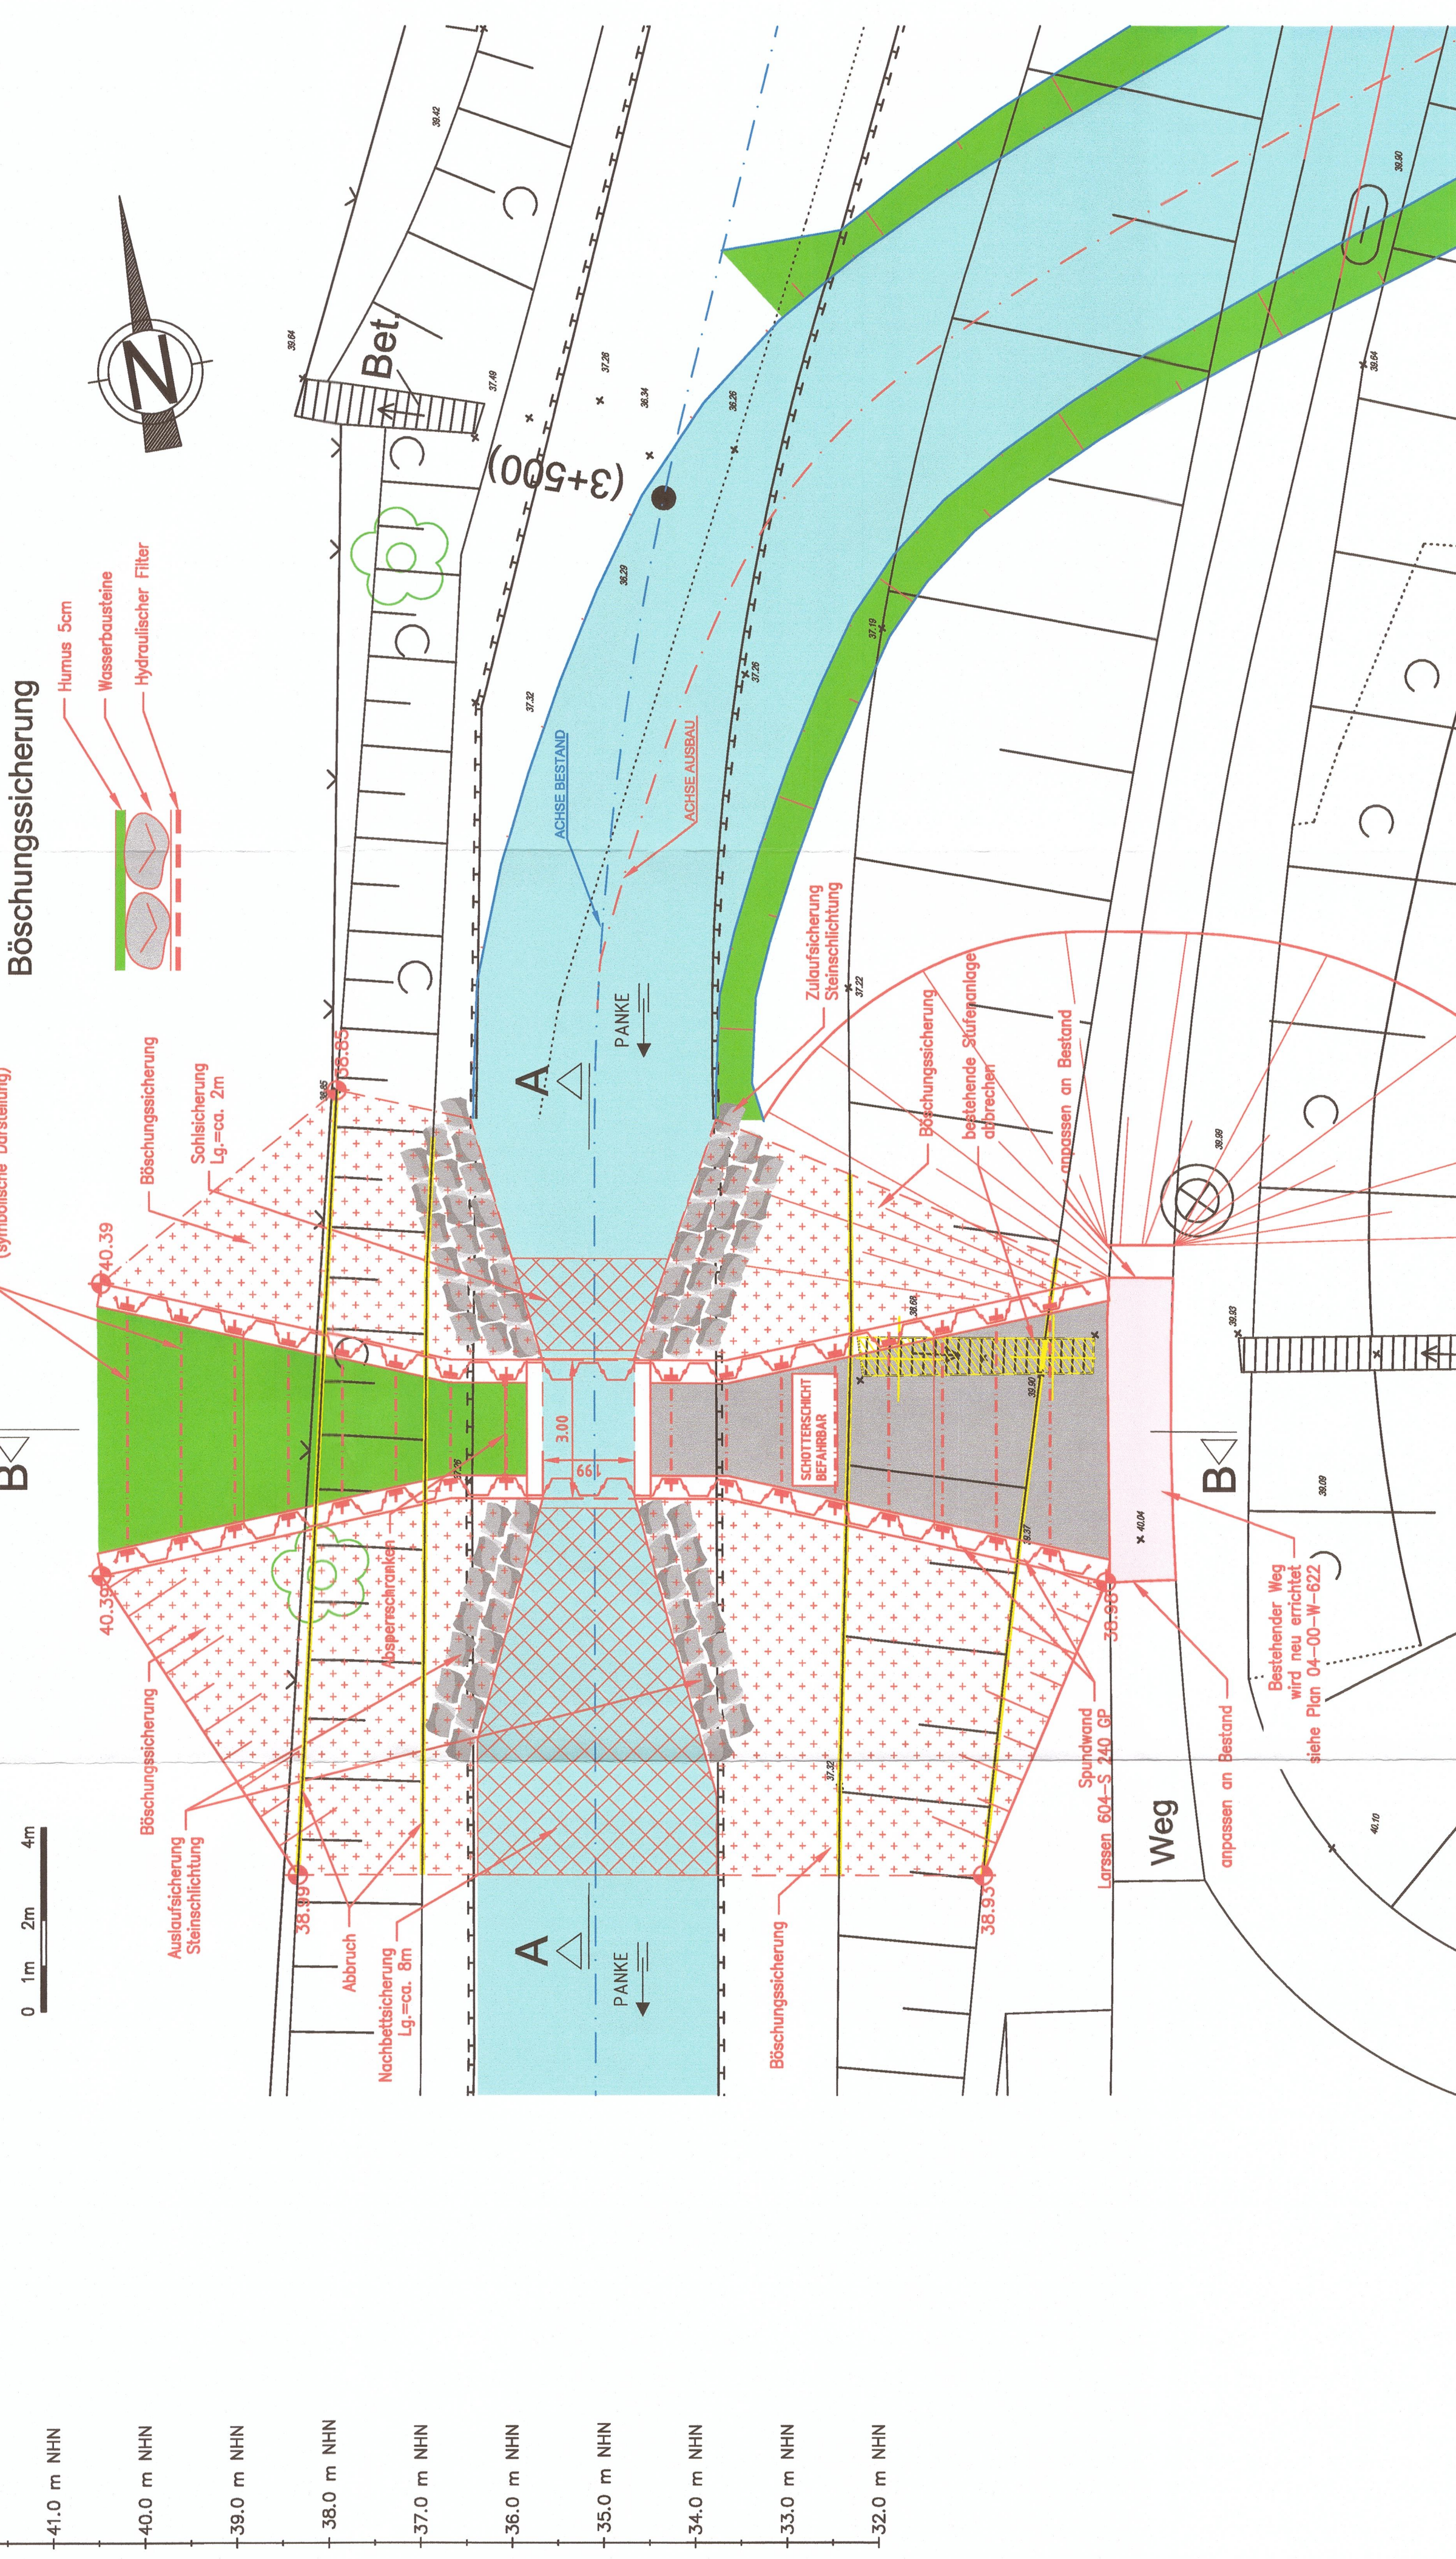

BS 19-04/12 (37,34 m NNN)

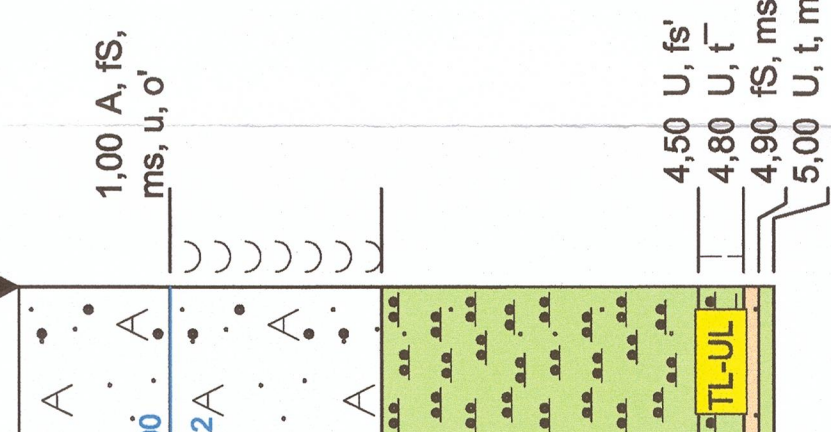

Zum Planfeststellungsbeschluss
Zur Planfeststellung
vom 30.09.2019
Senatsverwaltung für Umwelt, Verkehr und Klimaschutz
6794/04-Panke-St-001
im Auftrag

Zugehörige Pläne:
04-04-W-308 (Lageplan)
04-04-W-408 (Längsschnitt)

Bauherr/Auftraggeber:
Senatsverwaltung für Stadtentwicklung und Umwelt
Abteilung X - Tiefbau
Projektbereich Wasser
Wilhelmstraße 6, 10707 Berlin
Berlin, den 28.09.2013
Bearbeitung / Auftragnehmer: gsz, I.A. Rüdke



Gewässerangabe: Panke km 0+000 - 17+618

Gewässernr.: 50294
Gewässernr.: 50294
Gewässernr.: 50294
Gewässernr.: 50294

Objekt:
Franzosenbecken Auslaufbauwerk
Schnitthalte:
Schnitt 1-1: M=1:100
Schnitt A-A: M=1:50
Schnitt B-B: M=1:50
km 3+480
04-04-W-608
Datum:
28. Juni 2013