Querprofil M 1:50

Mindesthabitatausstattung Typ I
Pa04 KM 3+750

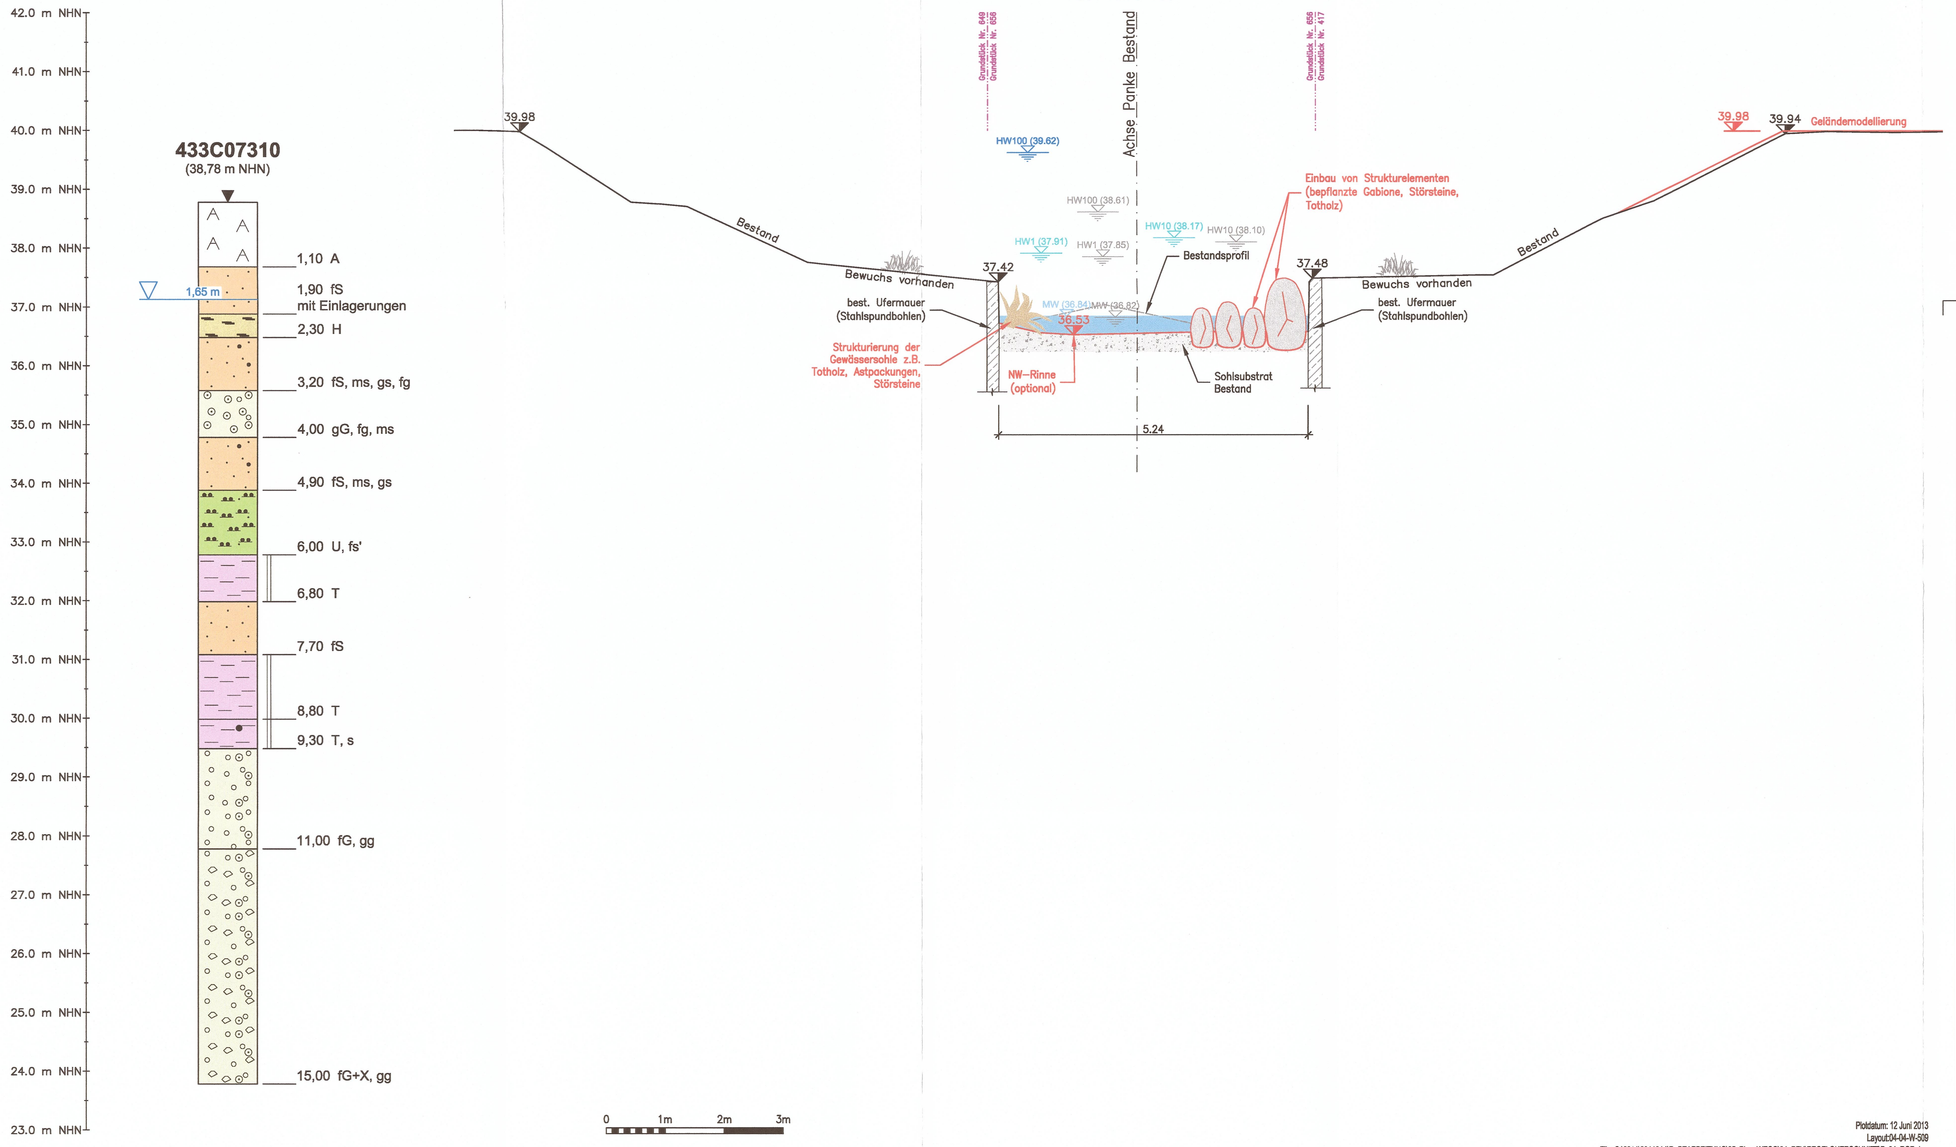

Zum Planfeststellungsbeschluss
~~Zur Plangenehmigung~~
vom 30. 09. 2019
Senatsverwaltung für Umwelt, Verkehr und Klimaschutz
6794/04-Panke-St-001
Im Auftrag

Legende:

	Gelände Bestand
	Gelände Projekt
44.58	Höhenordinate m NHN (IST / PLAN)
HW100 (42.99)	Hochwasserstand, Jährlichkeit T=100, (IST / PLAN) - m NHN
HW10 (42.47)	Hochwasserstand, Jährlichkeit T=10, (IST / PLAN) - m NHN
HW1 (42.27)	Hochwasserstand, Jährlichkeit T=1, (IST / PLAN) - m NHN
MW (41.55)	Mittelwasserstand (IST / PLAN) - m NHN
Plangrundlagen:	Vermessungsplan (siehe Erläuterungsbericht) Baugrundgutachten (siehe Erläuterungsbericht)
Bohrprofile:	siehe Plan 04-00-W-101

Geländeabtrag

Zugehörige Pläne:

04-04-W-308, 04-04-W-309 (Lagepläne)
04-04-W-408, 04-04-W-409 (Längsschnitt)

Index	Ergänzung / Art der Änderung	Datum	Name	geprüft

Bauherr/ Auftraggeber:
Senatsverwaltung für Stadtentwicklung und Umwelt
Abteilung X - Tiefbau
Projektbereich Wasser
Württembergische Straße 6, 10707 Berlin
Berlin, den 28.06.2013 gez. i.A. Rutke

	Datum	Name
Plausibilität geprüft	28.06.2013	gez. Wehran

Bearbeitung / Auftragnehmer:
werner consult
zivilingenieurgmbh, leibnizstraße 10, 1200 wien
tel +43 (1) 313 60-0, fax +43 (1) 313 60-860

	Datum	Name
gezeichnet	---	KE, HX
bearbeitet	---	Sz, Ki
geprüft	---	Sz
Projektleiter	10.06.2013	gez. Mittag

Gewässerangaben: Panke km 0+000 - 17+618

Gewässer-Nr. 58294 Gewässer-Name Panke Stadt-Bezirk Mitte/Pankow

Bauvorhaben: Ausbau der Panke in Mitte und Pankow (Phase II)

Höhenbezug: NHN

Objekt: Planungabschnitt Pa04

Lagebezug: Soldner Berlin

Zeichnungsinhalt: Regelprofil
km 3+682 - km 4+048

Zeichnungs-Nr.: 04-04-W-509

Blattgröße:	Maßstab:	Planungsphase:	Datum:
0.381m², 855x446mm	1: 50	Genehmigungsplanung	28. Juni 2013

Plotdatum: 12 Juni 2013
Layout:04-04-W-509
File: O:\2011\2011014\B_BEARBEITUNG\05_Plan_WECO\04_PFU\REGELQUERSCHNITT\Pa04_RQP.dwg