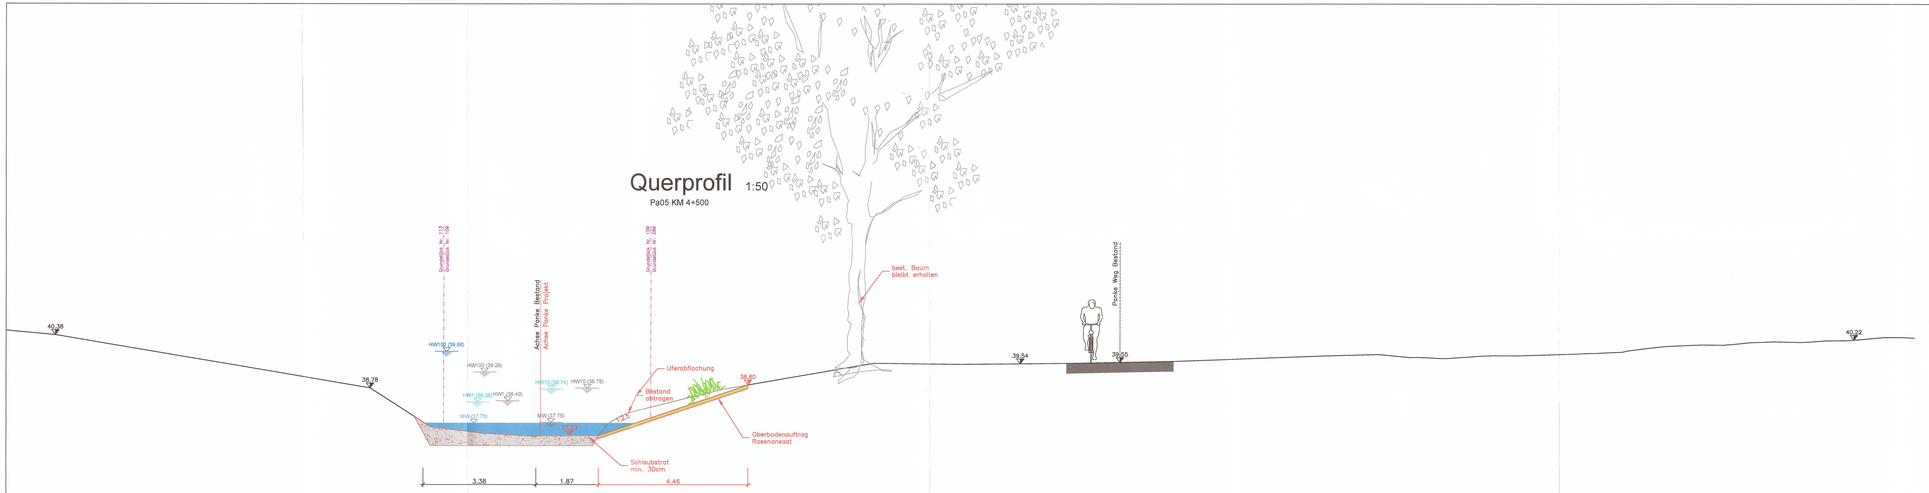

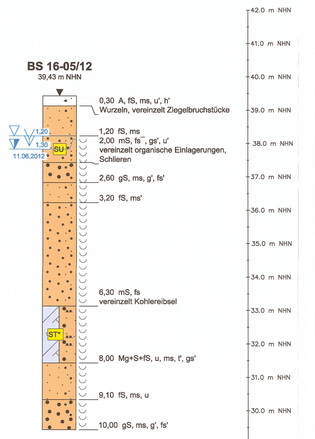

Zum Planfeststellungsbeschluss
Zur Plangenehmigung
vom 30. 05. 2013
Senatsverwaltung für Stadtentwicklung und Umweltschutz
6794/04-Panke-St-001
Im Auftrag

Legende:

Geländebestand	Geländeabtrag
Gelände Projekt	
42,00	Höhenordinate m NHN (IST / PLAN)
HW100 (42,66)	Hochwasserstand, Jährlichkeit T=100, (IST / PLAN) - m NHN
HW10 (42,47)	Hochwasserstand, Jährlichkeit T=10, (IST / PLAN) - m NHN
HW1 (42,27)	Hochwasserstand, Jährlichkeit T=1, (IST / PLAN) - m NHN
MW (41,95)	Mittelwasserstand (IST / PLAN) - m NHN
Plangrundlagen:	Vermessungsplan (siehe Erläuterungsbericht) Baugrundgutachten (siehe Erläuterungsbericht)
Bohrprofile:	siehe Plan 04-00-W-101

Zugehörige Pläne: 04-05-W-311 (Lageplan)
04-05-W-411 (Längsschnitt)

Index	Ergänzung / Art der Änderung	Datum	Name	gepr/ft
A	Überarbeitung aufgrund von Einwendungen BA Panke/ von Landesdenkmalamt Pa04+KM 4+285 - 4+838	23.5.2013	KI	MK

Bauherr/ Auftraggeber:
Senatsverwaltung für Stadtentwicklung und Umwelt
Abteilung X - Tiefbau
Projektbereich Wasser
Württembergische Straße 6, 10707 Berlin
Berlin, den 28.06.2013 gez. i.A. Rutke

Bearbeitung / Auftragnehmer:
werner consult
Ingenieurgesellschaft für Umwelt- und Wasserwirtschaft mbH
Wasserbau, Hydrologie, Hydraulik, Dr.-Hilbert-Str. 1, 14641 Nauen
tel +49 (0)3321/4444-0, fax +49(0)3321/4444-444

	Datum	Name
Planfeldfrei gepr/ft	28.06.2013	gez. Wehnert
gezeichnet	---	HK
bearbeitet	---	St, KI
gepr/ft	---	St
Projektleiter	13.06.2013	gez. Mittag

Gewässerangaben: Panke km 0+000 - 17+618
Gewässer-Nr.: 58294 Gewässer-Name: Panke Stadt-Bezirk: Mitte/Pankow
Bauvorhaben: Ausbau der Panke in Mitte und Pankow (Phase II)
Höhenbezug: NHN
Objekt: Planungsabschnitt Pa05
Lagebezug: Soldner Berlin
Zeichnungsinhalt: Regelprofile
km 4+286 - 4+758
Zeichnungs-Nr.: 04-05-W-511 A

Blattgröße:	Maßstab:	Planungsphase:	Datum:
0,67*m², 1520x440mm	1:50	Genehmigungsplanung	28. Juni 2013

Layout:9--Jun--13
04--05--W--511
File: O:\2011\2011014\j_BEARBEITUNG\05_Plan_MECO\04_Genehmigungsplanung\2013\10_UmplanungenPA05_und_PA07\Pa05_BGP.dwg