keine Maßnahmen
lg.=20m

Mindesthabitatausstattung Typ II, lg.=123m

Ausbau der Panke in Mitte und Pankow (Phanse I)– Querbauwerk 05
gesondertes Genehmigungsverfahren 6795/10–Panke–Sch–1 – nachrichtlich

keine Maßnahmen
lg.=13m

M = 1: 500
Überhöhung 10-fach

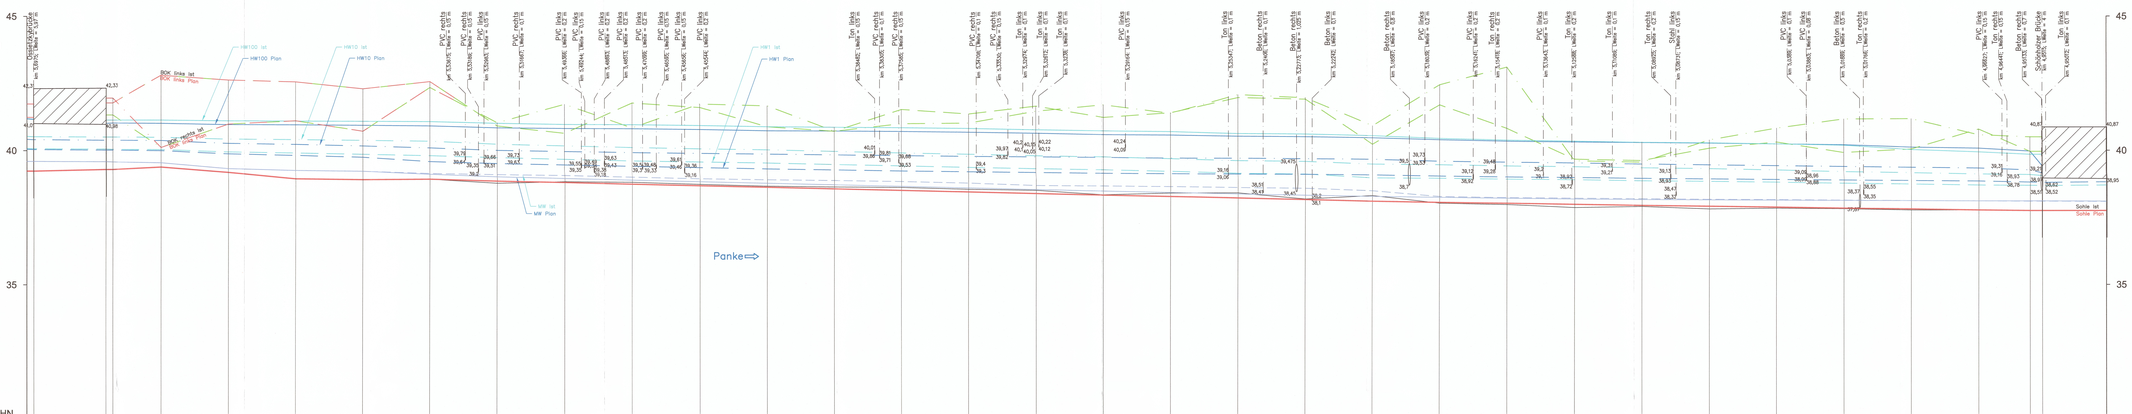

Station Ist [km]
Station Plan [km]
HW100 Ist
HW100 Plan
HW10 Ist
HW10 Plan
HW1 Ist
HW1 Plan
MW Ist
MW Plan
BOK links Ist
BOK links Plan
BOK rechts Ist
BOK rechts Plan
Sohle Ist
Sohle Plan
Sohlgefälle Ist [‰]
Sohlgefälle Plan [‰]
Kilometerband

Legende

- Brücken
- Einleitungen
- BOK Böschungsoberkante
- HW100 Wasserspiegel HQ100
- HW10 Wasserspiegel HQ10
- HW1 Wasserspiegel HQ1
- MW Wasserspiegel MQ

Zum Planfeststellungsbeschluss
Zur Plangenehmigung
vom 30. 09. 2013
Senatsverwaltung für Stadt, Verkehr und Klimaschutz
6794/04-Panke-St-001

Plangrundlage:
Vermessung (siehe Erläuterungsbericht)

Zugehörige Pläne: 04-06-W-312 (Lagepläne)
04-06-W-513 (Regelschnitt)

Index	Ergänzung / Art der Änderung	Datum	Name	gez/off

Bauherr/ Auftraggeber:
Senatsverwaltung für Stadtentwicklung und Umwelt
Abteilung IV - Tiefbau
Projektbereich Wasser
Württembergische Straße 6, 10707 Berlin
Berlin, den 28.06.2013 gez. I.A. Rutke

	Datum	Name
bearbeitet		
gez/off	28.06.2013	gez. Wehner

Bearbeitung / Auftragnehmer:
werner consult
Ingenieurgesellschaft für Wasser und Umwelt mbH

	Datum	Name
gezeichnet	---	Hdk, Ku
bearbeitet	---	Sa, Ki
gez/off	---	Sk
Projektleiter	10.06.2013	gez. Wittig

Gewässerangaben: Panke km 0+000 - 17+618
Gewässer-Nr.: 56234 Gewässer-Name: Panke
Stadt-Bezirk: Mitte/Pankow
Bauvorhaben: Ausbau der Panke in Mitte und Pankow (Phase II)
Höhenbezug: NHN
Objekt: Planungsabschnitt Pa06
Lagebezug: Soldner Berlin
Zeichnungsinhalt: Längsschnitt
Zeichnungs-Nr.:
km 4+939 - km 5+684
04-06-W-412
Maßstab: 1: 500/50
Planungsphase: Genehmigungsplanung
Datum: 28. Juni 2013

Plotdatum 6 August 2013
Layout: 04-06-W-412
File: C:\2013\2013148_BG4\BBT\ZA005_Pan_WEC004_PP\LAENGSSCHNITT\ZU3110114_LS_Pa06_Entwurfsplanung.dwg

04/20/5(W413)
04/05/5(W411)