Querprofil 1:50

Mindesthabitatausstattung Typ II
Pa06 KM 5+575

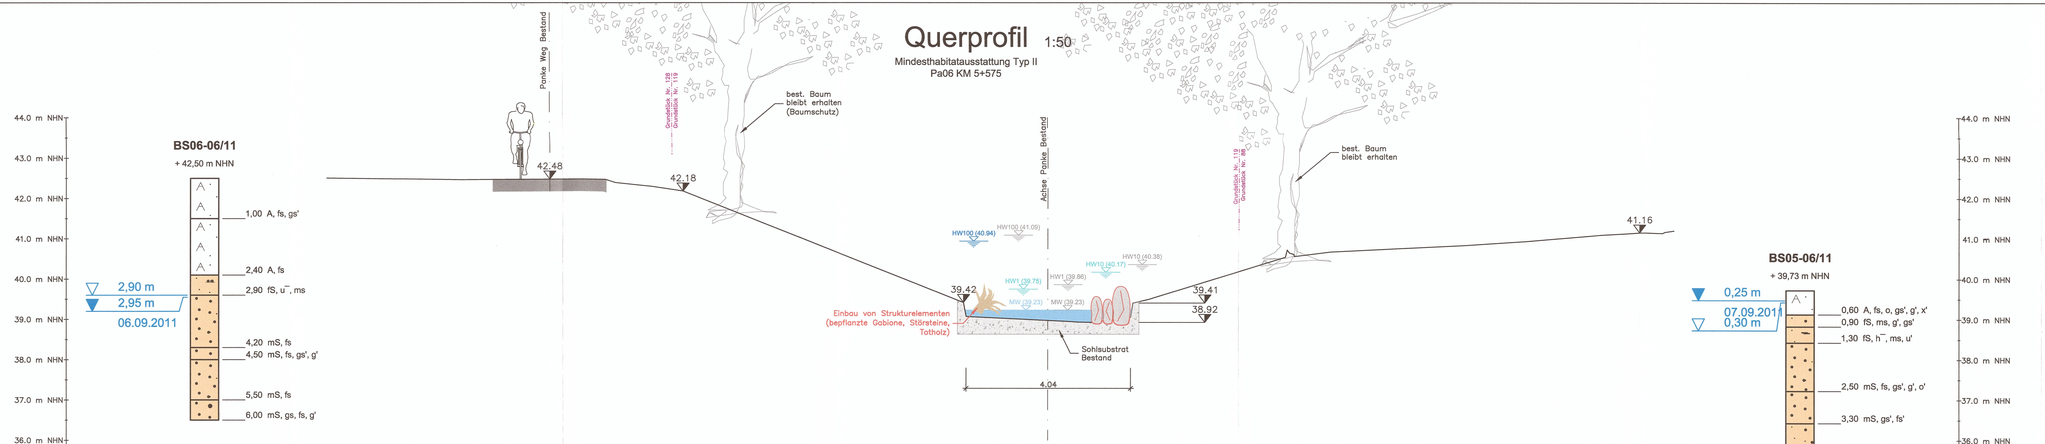

Layout:6--Aug--13
04--06--W-513
File: G:\2011\2011014\B_BEARBEITUNG\05_Plan_WECO\04_PFU\VEGELQUERSCHNITT\Pa06_RQP.dwg

Legende:

Gelände Bestand	Geländeabtrag
Gelände Projekt	
42.50 Höhenordinate m NHN (IST / PLAN)	
HW100 (42.99) Hochwasserstand, Jährlichkeit T=100, (IST / PLAN) - m NHN	
HW10 (42.47) Hochwasserstand, Jährlichkeit T=10, (IST / PLAN) - m NHN	
HW1 (42.27) Hochwasserstand, Jährlichkeit T=1, (IST / PLAN) - m NHN	
MW (41.56) Mittelwasserstand (IST / PLAN) - m NHN	
Plangrundlagen:	Vermessungsplan (siehe Erläuterungsbericht) Baugrundgutachten (siehe Erläuterungsbericht)
Bohrprofile:	siehe Plan 04-00-W-101

Zugehörige Pläne: 04-05-W-312 (Lageplan)
04-05-W-412 (Längsschnitt)

Zum Planfeststellungsbeschluss
~~Zur Plangenehmigung~~
vom 30. 09. 2019
Senatsverwaltung für Umwelt, Verkehr und Klimaschutz
6794/04-Panke-St-001
Im Auftrag

Index	Ergänzung / Art der Änderung	Datum	Name	geprüft

Bauherr/ Auftraggeber:
Senatsverwaltung für Stadtentwicklung und Umwelt
Abteilung X - Tiefbau
Projektbereich Wasser
Württembergische Straße 6, 10707 Berlin
Berlin, den 28.06.2013 gez. i.A. Rutke

	Datum	Name
Plausibilität geprüft	28.06.2013	gez. Wehren

Bearbeitung / Auftragnehmer:
werner consult
ambulanzbüro gmbh, ambulanzstraße 10, 1200 wien
tel +43 (1) 512 65 6, fax +43 (1) 512 43 999

	Datum	Name
gezeichnet	---	HX
bearbeitet	---	Su, Xü
geprüft	---	Sz
Projektleiter	10.06.2013	gez. Mittag

Gewässerangaben: Panke km 0+000 - 17+618

Gewässer-Nr. 58294 Gewässer-Name Panke Stadt-Bezirk Mitte/Pankow

Bauvorhaben: Ausbau der Panke in Mitte und Pankow (Phase II)

Höhenbezug: NHN

Objekt: Planungsabschnitt Pa06

Lagebezug: Soldner Berlin

Zeichnungsinhalt: Regelprofil
km 5+541 - km 5+664

Zeichnungs-Nr.: 04-06-W-513

Blattgröße:	Maßstab:	Planungsphase:	Datum:
0.367m², 1235x297mm	1: 50	Genehmigungsplanung	28. Juni 2013