

Zu Planfeststellungsbeschluss

Zur Plangenehmigung

vom 30.09.2019


Senatsverwaltung für Umwelt, Verkehr und Klimaschutz

6794/04-Panke-St-001

Im Auftrag

Objektplan1:50

Pa08 KM 7+300

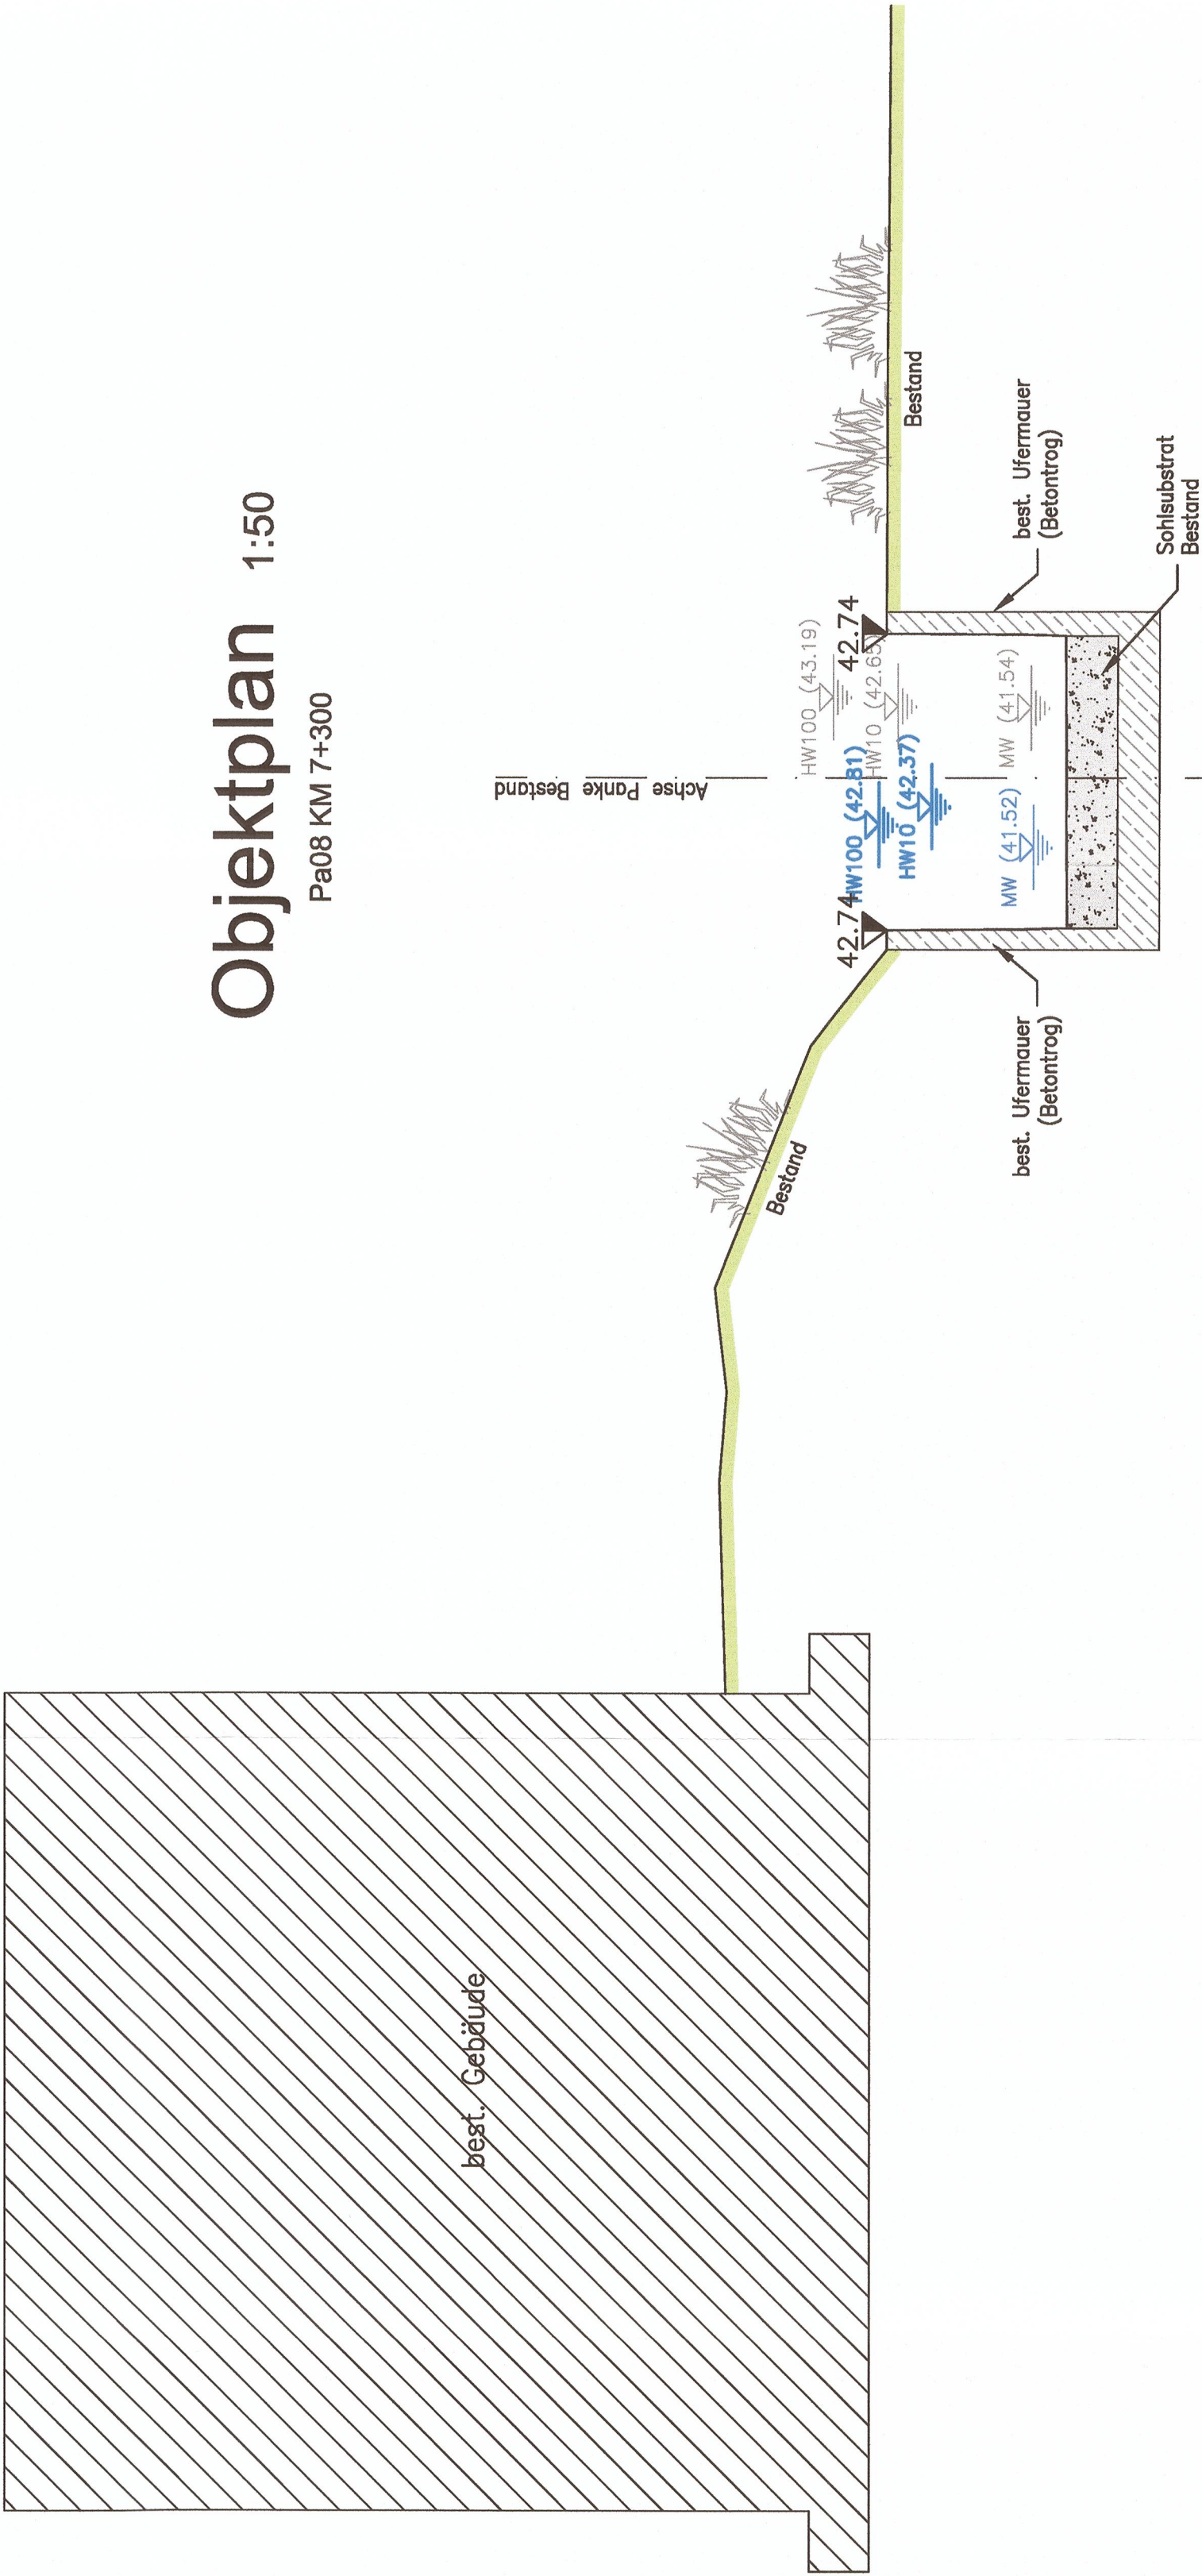

Zugehörige Pläne:		04-08-W-316 (Lageplan)	
		04-08-W-415 (Längsschnitt)	
Index	Ergänzung / Art der Änderung	Datum	Name
Bauherr/ Auftraggeber: Senatsverwaltung für Stadtentwicklung und Umwelt			
Abteilung X - Tiefbau			
Projektbereich Wasser			
Würtembergsche Straße 6, 10707 Berlin			
Berlin, den 28.06.2013			
gez. i.A. Rutke			
Bearbeitung / Auftragnehmer:			
werner consult			
Zürichstr. 10, 1200 Wien			
Tel. +43 (0) 1 313 60 5, Fax +43 (0) 1 313 60 800			
Plausibilität geprüft			
28.06.2013			
gez. Wehran			
Datum			
Name			
gezeichnet			
bearbeitet			
geprüft			
Projektleiter			
10.06.2013			
gez. Mittag			
Gewässerangaben: Panke km 0+000 - 17+618			
Gewässer-Nr. 58294		Stadt-Bezirk Mitte/Pankow	
Bauvorhaben:		Höhenbezug:	
Ausbau der Panke in Mitte und Pankow (Phase II)		NHN	
Objekt:		Lagebezug:	
Planungsabschnitt Pa08		Soldner Berlin	
Zeichnungsinhalt:		Zeichnungs-Nr.:	
Objektplan			
km 7+300		04-08-W-610	
Blattgröße:	Maßstab:	Planungsphase:	Datum:
0.198m²	1:50	Genehmigungsplanung	28. Juni 2013
665x297mm			