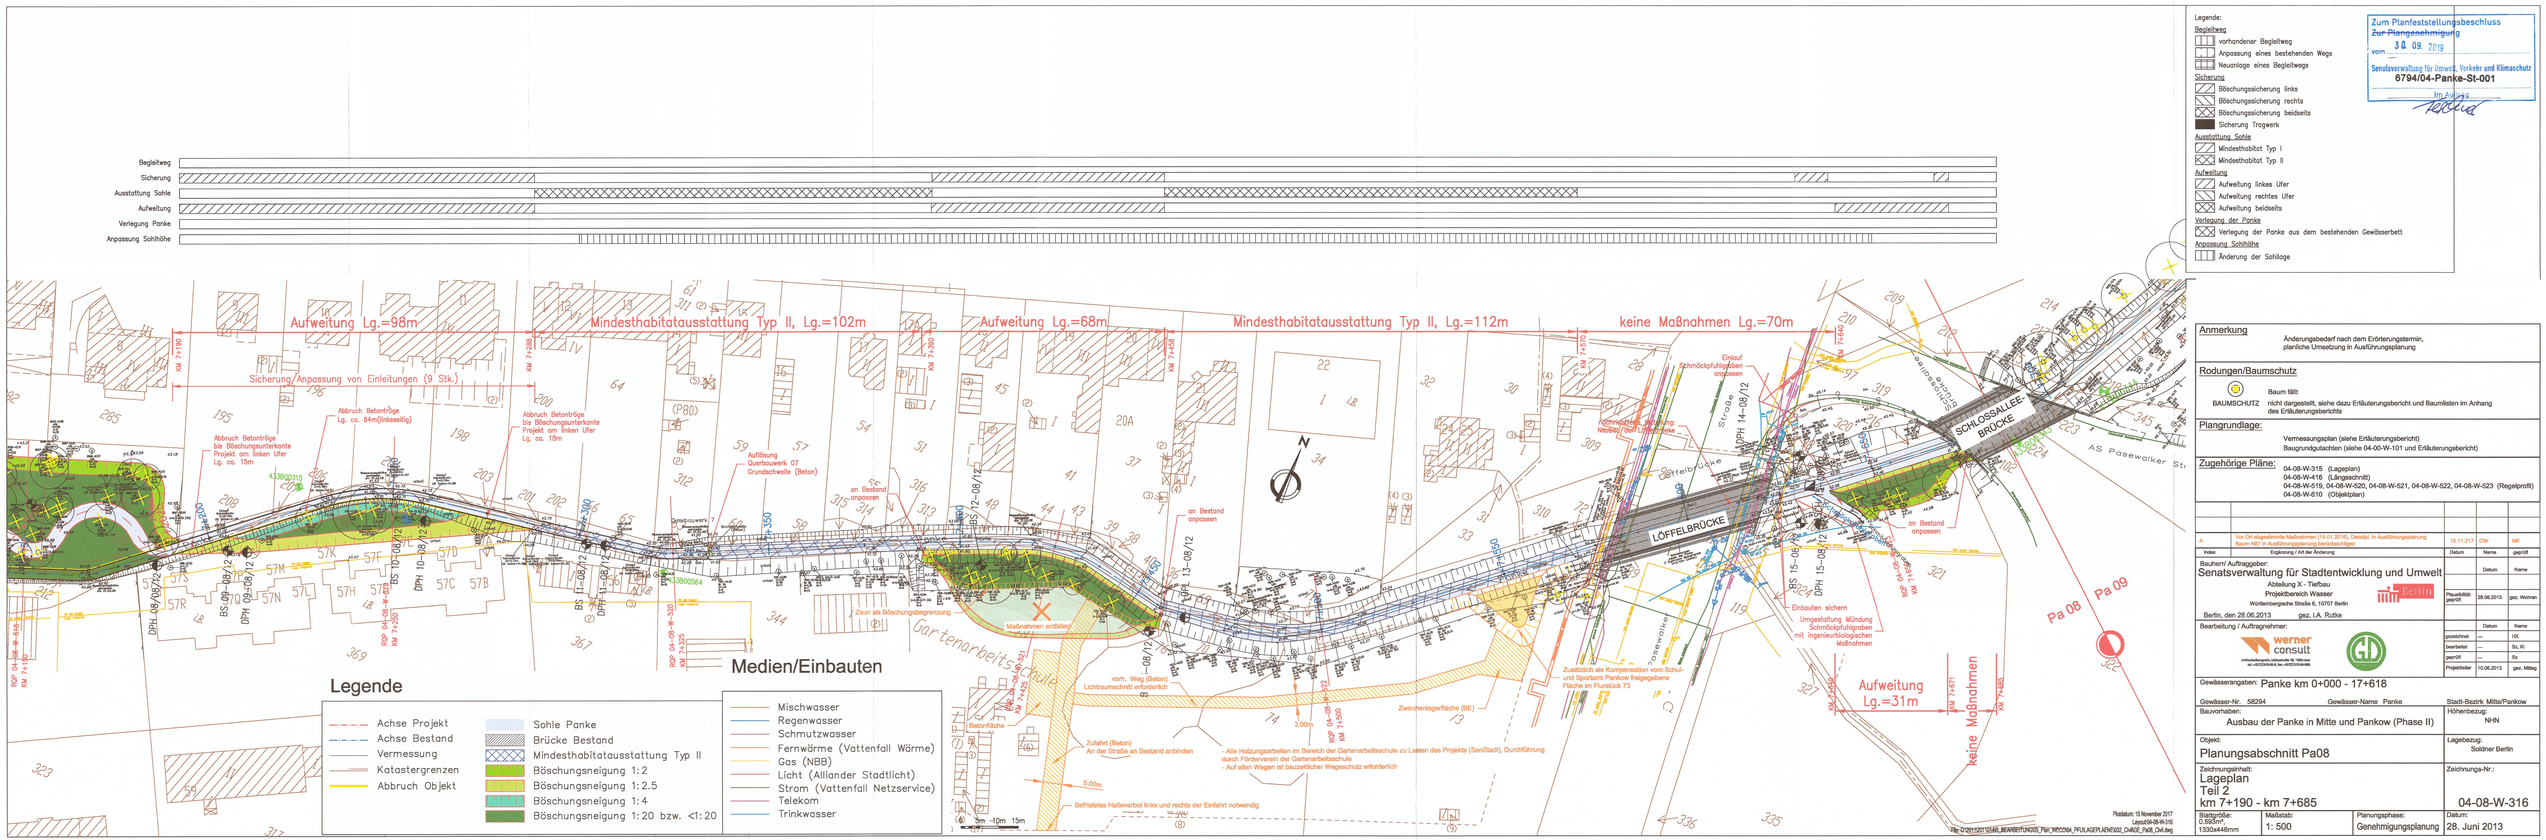

Legende:

Begleitweg
- vorhandener Begleitweg
- Anpassung eines bestehenden Wegs
- Neuanlage eines Begleitwegs

Sicherung
- Böschungssicherung links
- Böschungssicherung rechts
- Böschungssicherung beidseits
- Sicherung Trogwerk

Ausstattung Sohle
- Mindesthabitat Typ I
- Mindesthabitat Typ II

Aufweitung
- Aufweitung linkes Ufer
- Aufweitung rechtes Ufer
- Aufweitung beidseits

Verlegung der Ponke
- Verlegung der Ponke aus dem bestehenden Gewässerbett

Anpassung Sohlhöhe
- Änderung der Sohllage

Zum Planfeststellungsbeschluss
~~Zur Plangenehmigung~~
vom 30. 09. 2019
Senatsverwaltung für Umwelt, Verkehr und Klimaschutz
6794/04-Panke-St-001
Im Auftrag

Anmerkung

Änderungsbedarf nach dem Erörterungstermin, planliche Umsetzung in Ausführungsplanung.

Rodungen/Baumschutz

BAUMSCHUTZ: Baum fällt

nicht dargestellt, siehe dazu Erläuterungsbericht und Baumlisten im Anhang des Erläuterungsberichts

Plangrundlage:

Vermessungsplan (siehe Erläuterungsbericht)
Baugrundgutachten (siehe 04-00-W-101 und Erläuterungsbericht)

Zugehörige Pläne:

04-08-W-315 (Lageplan)
04-08-W-416 (Längsschnitt)
04-08-W-519, 04-08-W-520, 04-08-W-521, 04-08-W-522, 04-08-W-523 (Regelprofil)
04-08-W-610 (Objektplan)

Index	Änderung / Art der Änderung	Datum	Name	geprüft
A	Vor Ort abgestimmte Maßnahmen (14.01.2016), Detailpl. in Ausführungsplanung, Baum NB7 in Ausführungsplanung berücksichtigen	16.11.2017	GW	NK

Bauherr/ Auftraggeber:
Senatsverwaltung für Stadtentwicklung und Umwelt
Abteilung X - Tiefbau
Projektbereich Wasser
Württembergische Straße 6, 10707 Berlin

Berlin, den 28.06.2013 gez. i.A. Rutke

Bearbeitung / Auftragnehmer:
werner consult
Ahrensfelder Chaussee 46, 15366 Hoppegarten
tel.+49/3342/4446-0, fax.+49/3342/4446-66

	Datum	Name
Projektleiter	28.06.2013	ISt
Projektleiter	10.06.2013	gez. Mittag

Gewässeranagaben: Panke km 0+000 - 17+618

Gewässer-Nr. 58294 Gewässer-Name Panke Stadt-Bezirk Mitte/Pankow

Bauvorhaben:
Ausbau der Panke in Mitte und Pankow (Phase II)

Höhenbezug: NHN

Objekt:
Planungsabschnitt Pa08

Lagebezug: Soldner Berlin

Zeichnungsinhalt:
Lageplan
Teil 2
km 7+190 - km 7+685

Zeichnungs-Nr.:
04-08-W-316

Blattgröße:	Maßstab:	Planungsphase:	Datum
0.59m², 1332x446mm	1: 500	Genehmigungsplanung	28. Juni 2013