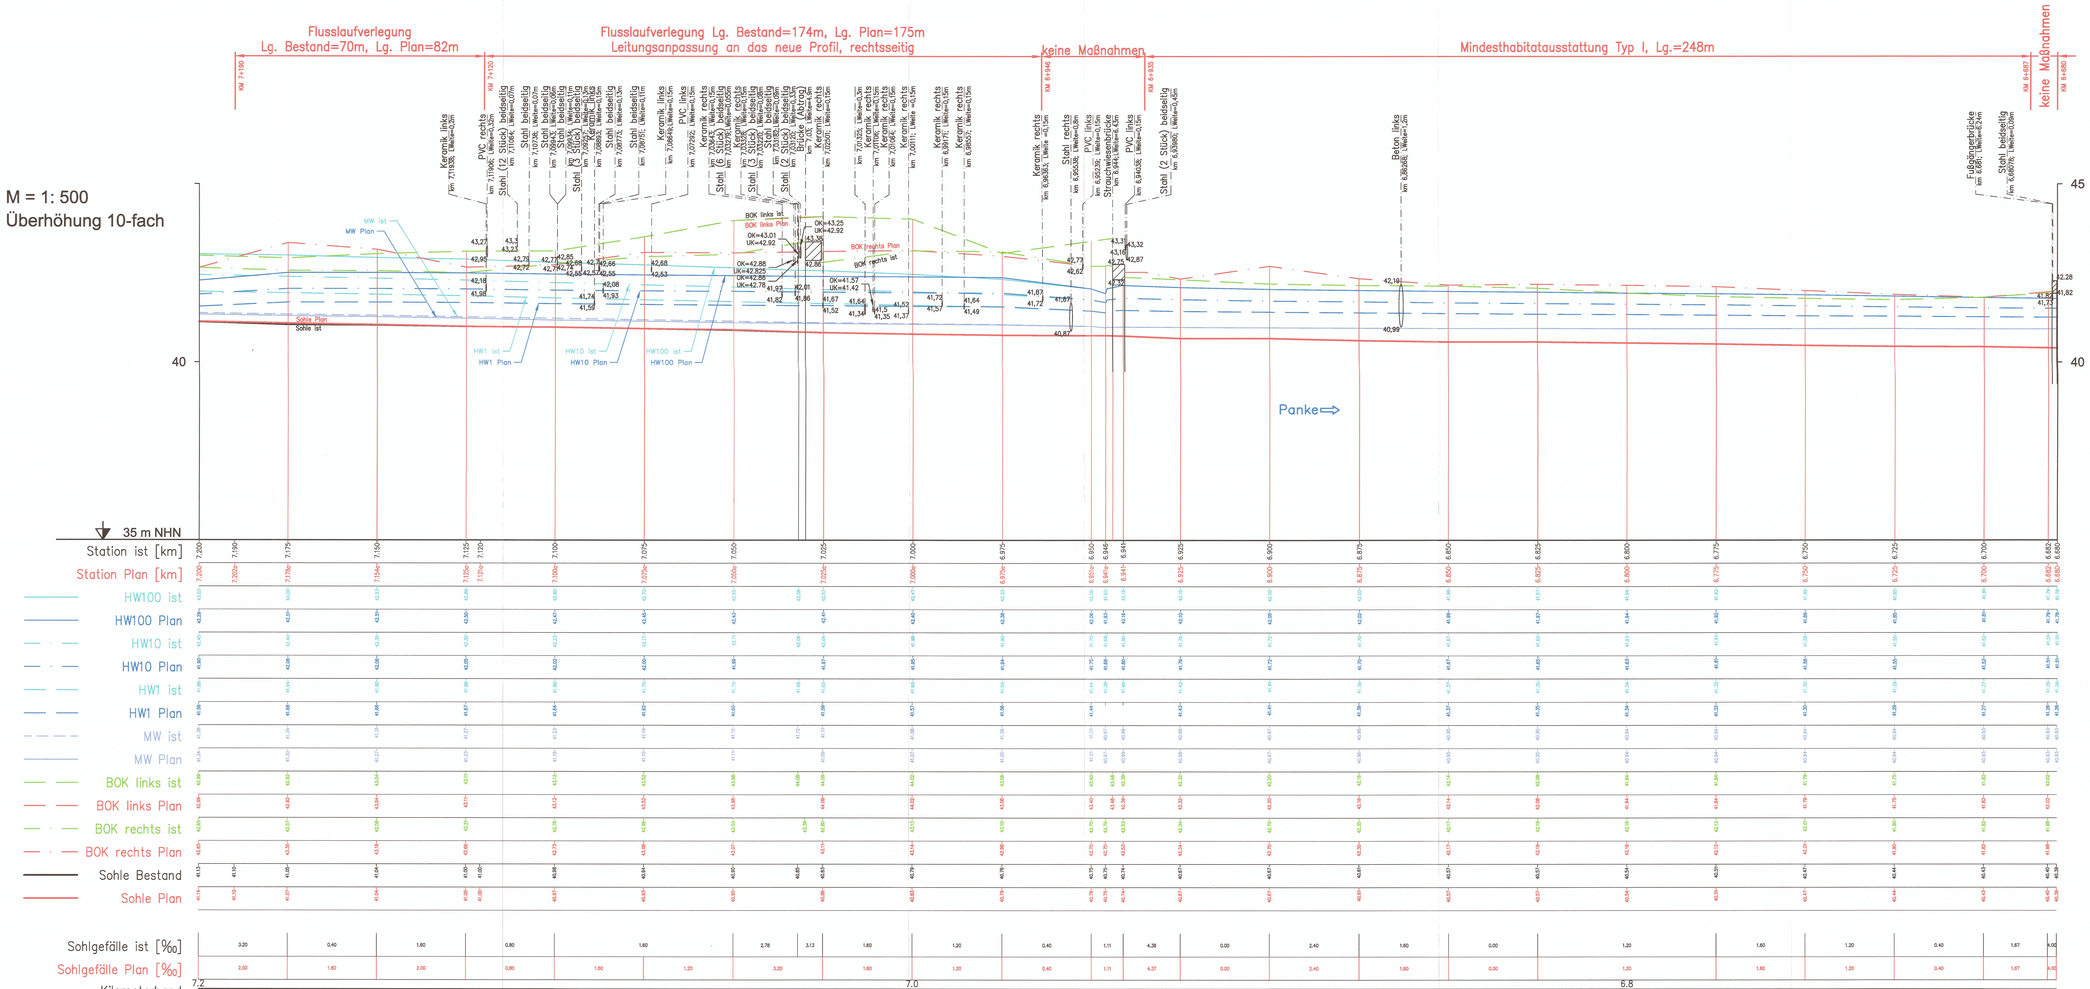


## Legende

- Brücken
- Einleitungen
- BOK Böschungsoberkante
- HW100 Wasserspiegel HQ100
- HW10 Wasserspiegel HQ10
- HW1 Wasserspiegel HQ1
- MW Wasserspiegel MQ

Zum Planfeststellungsbeschluss
~~Zur Plangenehmigung~~
Berlin 30. 09. 2013
Senatsverwaltung für Umwelt, Verkehr und Klimaschutz
6794/04-Panke-St-001
Im Auftrag

HINWEIS:
Mit Hoßmo (z.B. a, b, ...) versehene Stationierungen des Planstands stellen Bereiche dar, in denen die Panke umgelegt wird. Durch die Änderung der Lauflänge der Panke sind diese Bereiche im Planzustand verzerrt dargestellt und geben nicht die wahren Längen wieder.

Plangrundlage:
Vermessung (siehe Erläuterungsbericht)

Zugehörige Pläne:
04-08-W-315 (Lageplan)
04-08-W-517, 04-08-W-518, 04-08-W-519 (Regelschnitt)

| Index | Ergänzung / Art der Änderung | Datum | Name | gepr/ft |
|---|---|---|---|---|
| | | | | |

Bauherr/ Auftraggeber:
Senatsverwaltung für Stadtentwicklung und Umwelt
Abteilung X - Tiefbau
Projektbereich Wasser
Württembergische Straße 6, 10707 Berlin
Berlin, den 28.06.2013 gez. LA. Rutkie

| | Datum | Name |
|---|---|---|
| Planaufstellt/ geprüft | 28.06.2013 | geo. Wehren |

Bearbeitung / Auftragnehmer:
werner consult
ingenieurbüro für wasserwirtschaft, landschaft und umwelt
tel. 030 / 75 60 46 0 fax 030 / 75 60 46 99

| | Datum | Name |
|---|---|---|
| gezeichnet | -- | HK |
| bearbeitet | -- | Bz, IG |
| geprüft | -- | Bz |
| Projektleiter | 10.06.2013 | geo. Mittag |

Gewässerangaben: Panke km 0+000 - 17+618

Gewässer-Nr. 58294 Gewässer-Name Panke Stadt-Bezirk Mitte/Pankow

Bauvorhaben:
Ausbau der Panke in Mitte und Pankow (Phase II)

Höhenbezug:
NHN

Objekt:
Planungsabschnitt Pa08

Lagebezug:
Soldner Berlin

Zeichnungsinhalt:
Längsschnitt
Teil 1
km 6+800 - km 7+190

Zeichnungs-Nr.:
04-08-W-415

| Blattgröße: | Maßstab: | Planungsphase: | Datum: |
|---|---|---|---|
| 0,84m² 1425x594mm | 1: 500/50 | Genehmigungsplanung | 28. Juni 2013 |

Plotdatum: 14 Jun 2013
Layout: 04-08-W-415
File: O:\201\120\120104\B_BEARBEITUNG\05_Plan_WEC\04_PFULAEINGSSCHNITTE\201104_LS_Pa08_Erläuterungsplanung.dwg

04-08-W-416

04-07-W-414