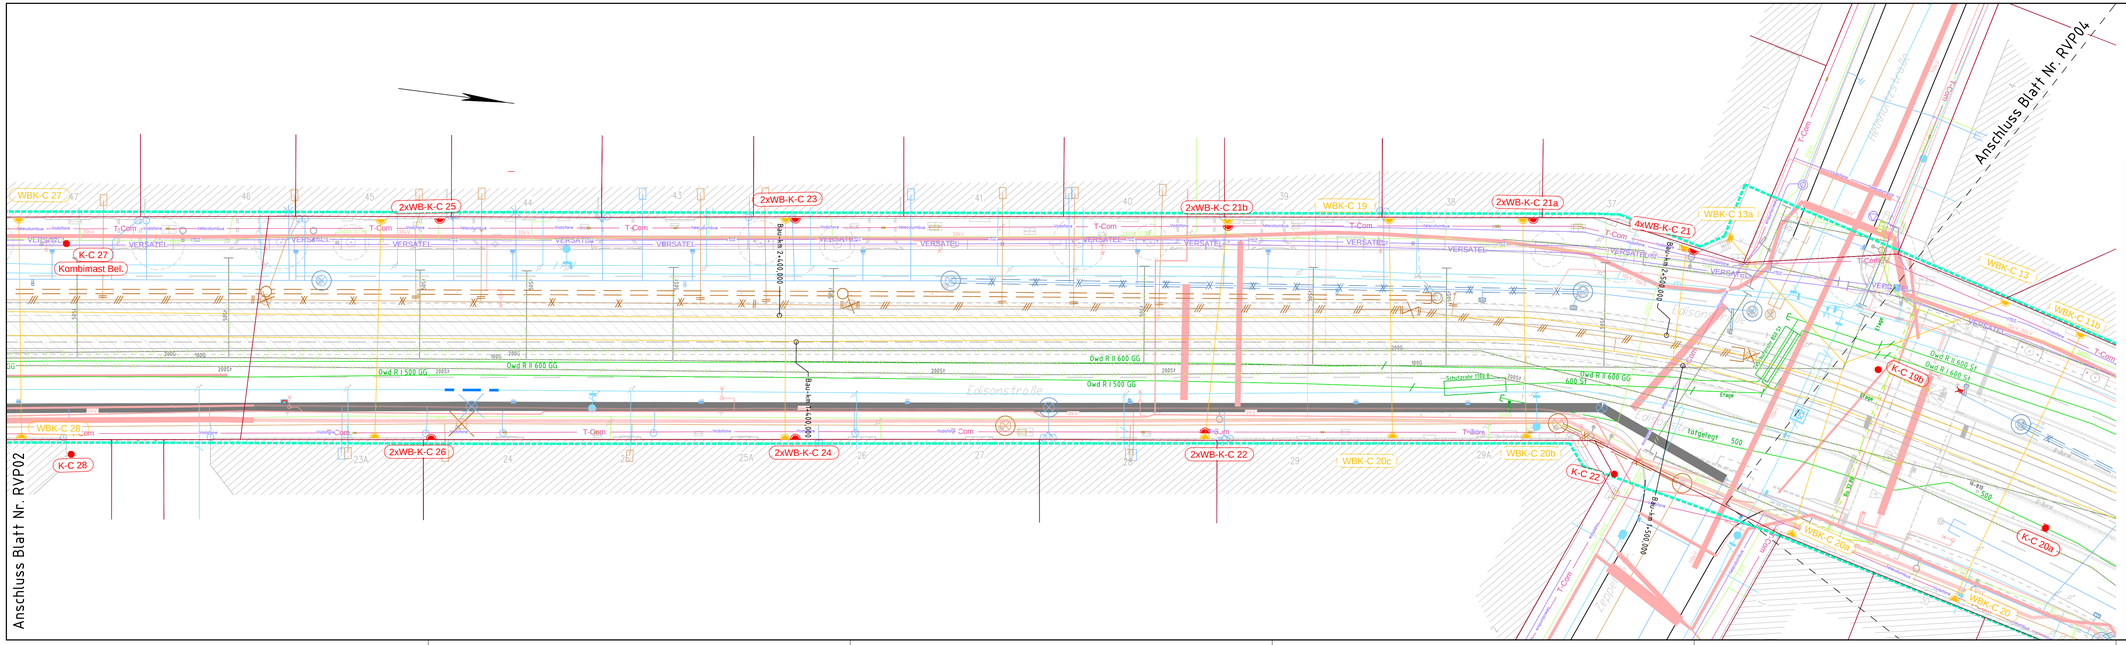
Anschluss Blatt Nr. RVP02
Anschluss Blatt Nr. RVP04
WBK-C 27
K-C 27
Kombimast Bel.
2xWB-K-C 25
2xWB-K-C 23
2xWB-K-C 21b
WBK-C 19
2xWB-K-C 21a
4xWB-K-C 21
WBK-C 13a
WBK-C 13
WBK-C 11b
K-C 19b
K-C 20a
WBK-C 20a
WBK-C 20
WBK-C 20b
WBK-C 20c
K-C 22
2xWB-K-C 22
2xWB-K-C 24
2xWB-K-C 26
WBK-C 28
K-C 28
Edisonstraße
Bauwerk 7400 000
Bauwerk 7400 001
Bauwerk 7400