


Schnitt C-C

freie Strecke vor Herbert-Tschäpe-Straße
 von Station 1.3+53 bis Station 1.4+63 und
 von Station 2.3+83 bis Station 2.4+62

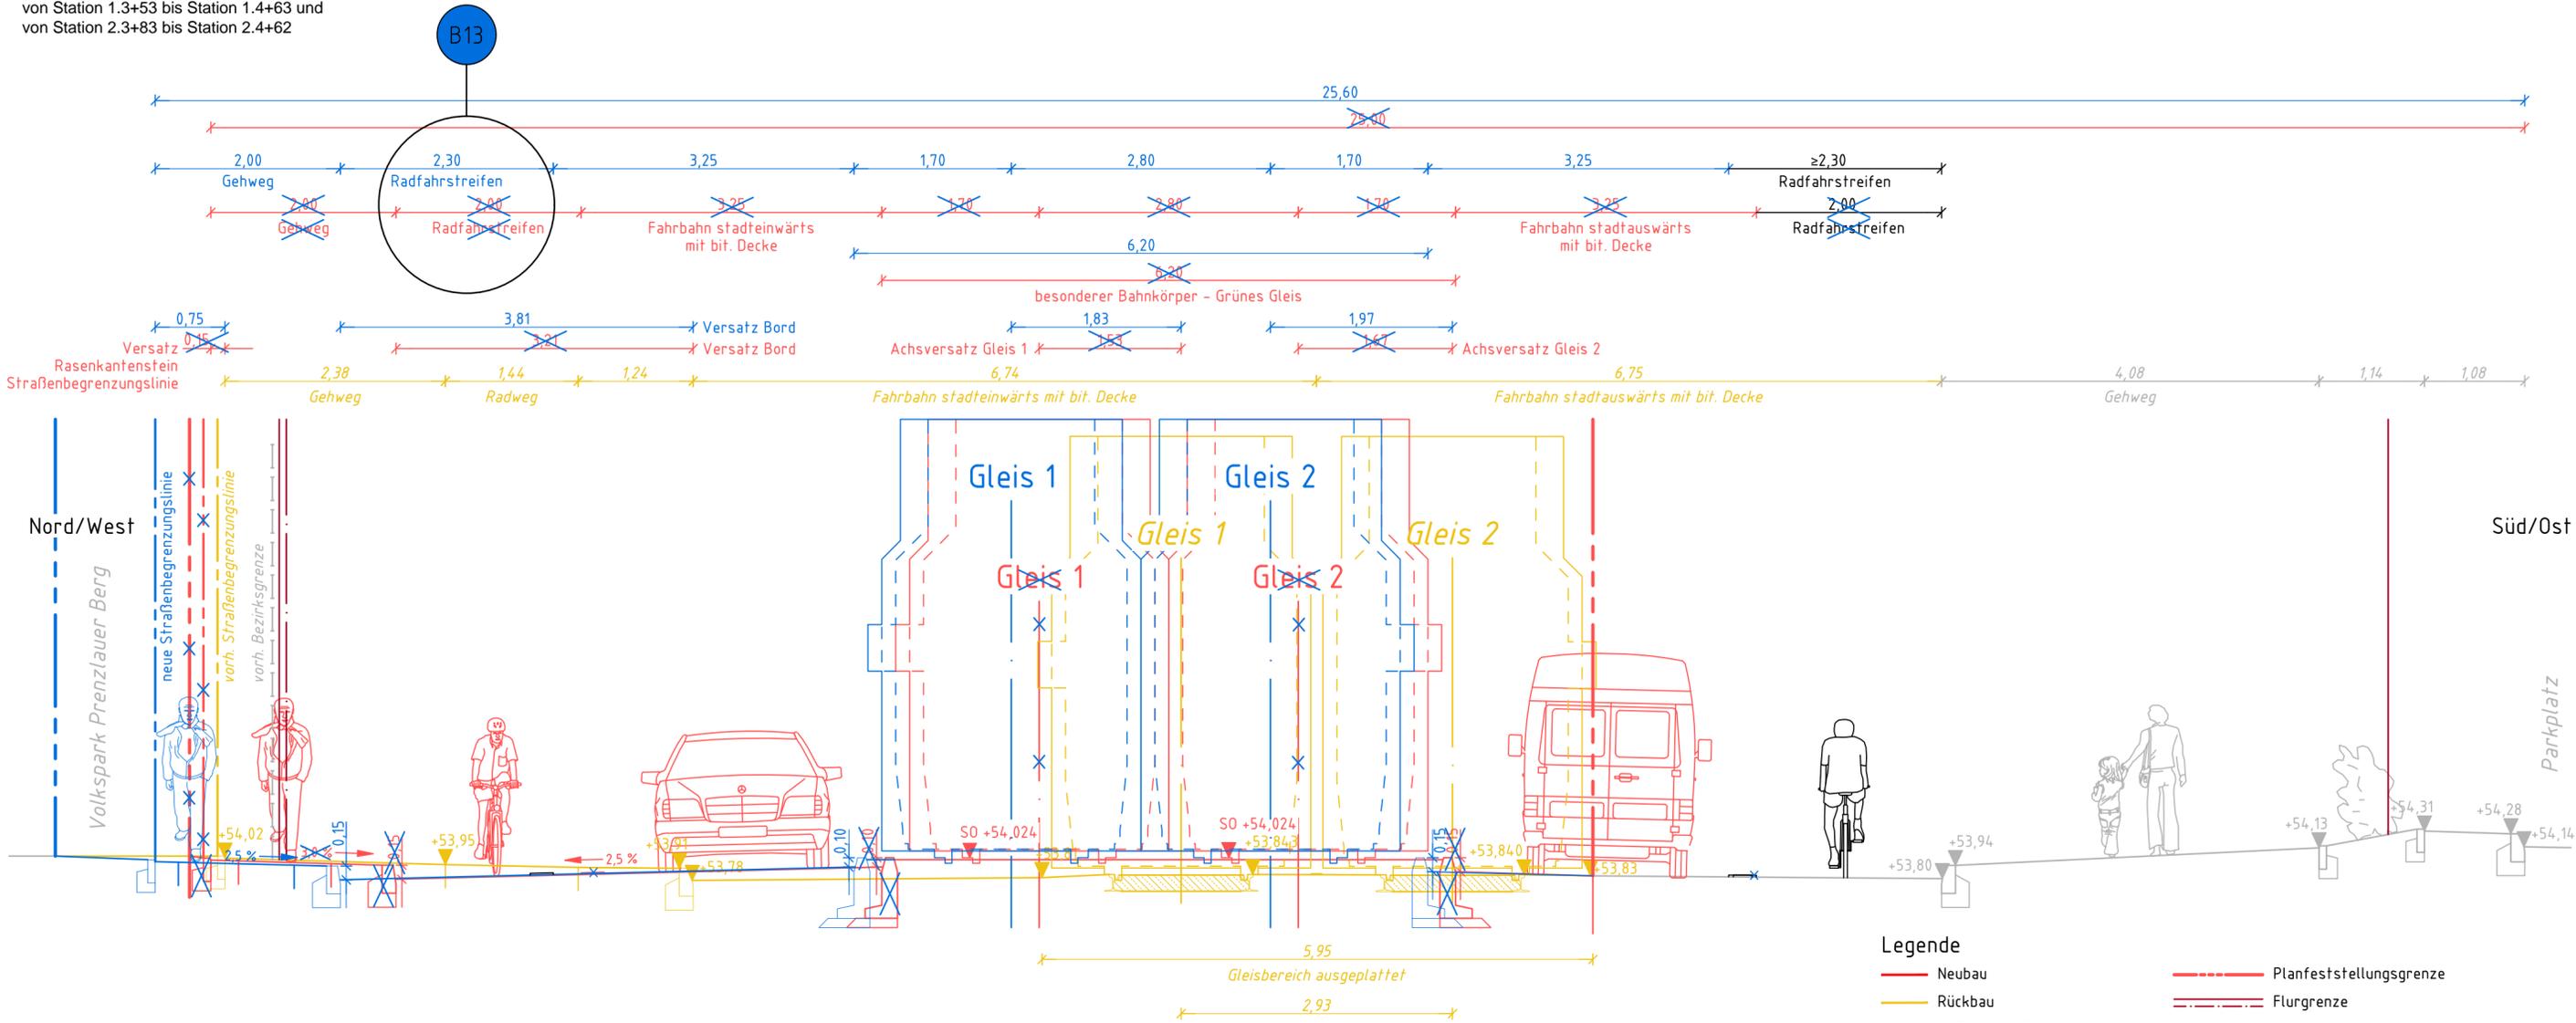


- Legende**
- Neubau
 - Rückbau
 - Maßnahmen Dritter
 - Bestand
 - x-x Rückbau Dritter
 - Blau eintrag laut Änderungsliste
 - Deckblatt / Überarbeitung Planfeststellung
 - - - Planfeststellungsgrenze
 - · - · - Flurgrenze
 - - - Flurstücksgrenze
 - · - · - Straßenbegrenzungslinie
 - - - Straßenbegrenzungslinie neu
 - | | Bezirksgrenze

B13	19.01.2022	Bengs	Verbreiterung Radfahrstreifen von 2,00 m auf 2,30 m	Geprüft	Datum
Zustand	Datum	Bearbeiter	Änderungen	Geprüft	Datum

Ort
 Berlin Pankow - Lichtenberg

Bauteil
 Oderbruchstraße / Hohenschönhäuser Straße
 von Landsberger Allee bis Weißenseer Weg

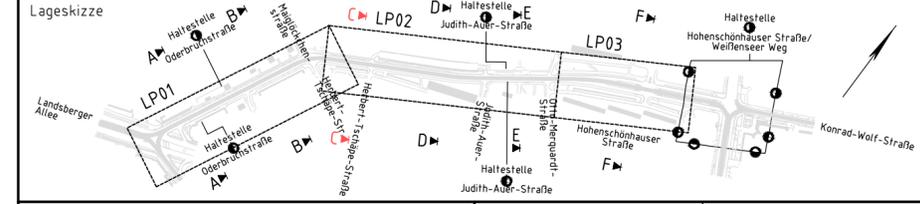

SGT-Plan Storkower Straße 207b 10369 Berlin Tel. 030 - 201 7706-0 Fax 030 - 201 7706-8	Bearbeitet: Feb 2021 Name: Fuhrwerk	Gezeichnet: Feb 2021 Name: Bengs
-------------------------------------------------------------------------------------------------	----------------------------------------	-------------------------------------

Planfeststellung	Schnitt C-C
BERLINER VERKEHRSBETRIEBE (BVG) Bereich Infrastruktur Infrastrukturmanagement Omnibus & Straßenbahn	Unterlage: 04
	Plan-Nr.: 3A
	Maßstab: 1:50

Bauherr/Antragsteller:	Planfeststellungsbehörde:
Berlin,	
Betriebsleiter:	
Berlin,	
Anhörungsbehörde:	
Die Unterlage hat vom ____ 2 ____ bis zum ____ 2 ____ öffentlich ausgelegt.	
Berlin, ____ 2 ____	Berlin, ____ 2 ____