



# Schnitt D-D

freie Strecke vor Judith-Auer-Straße  
 von Station 1.4+63 bis Station 1.6+71 und  
 von Station 2.4+62 bis Station 2.6+68

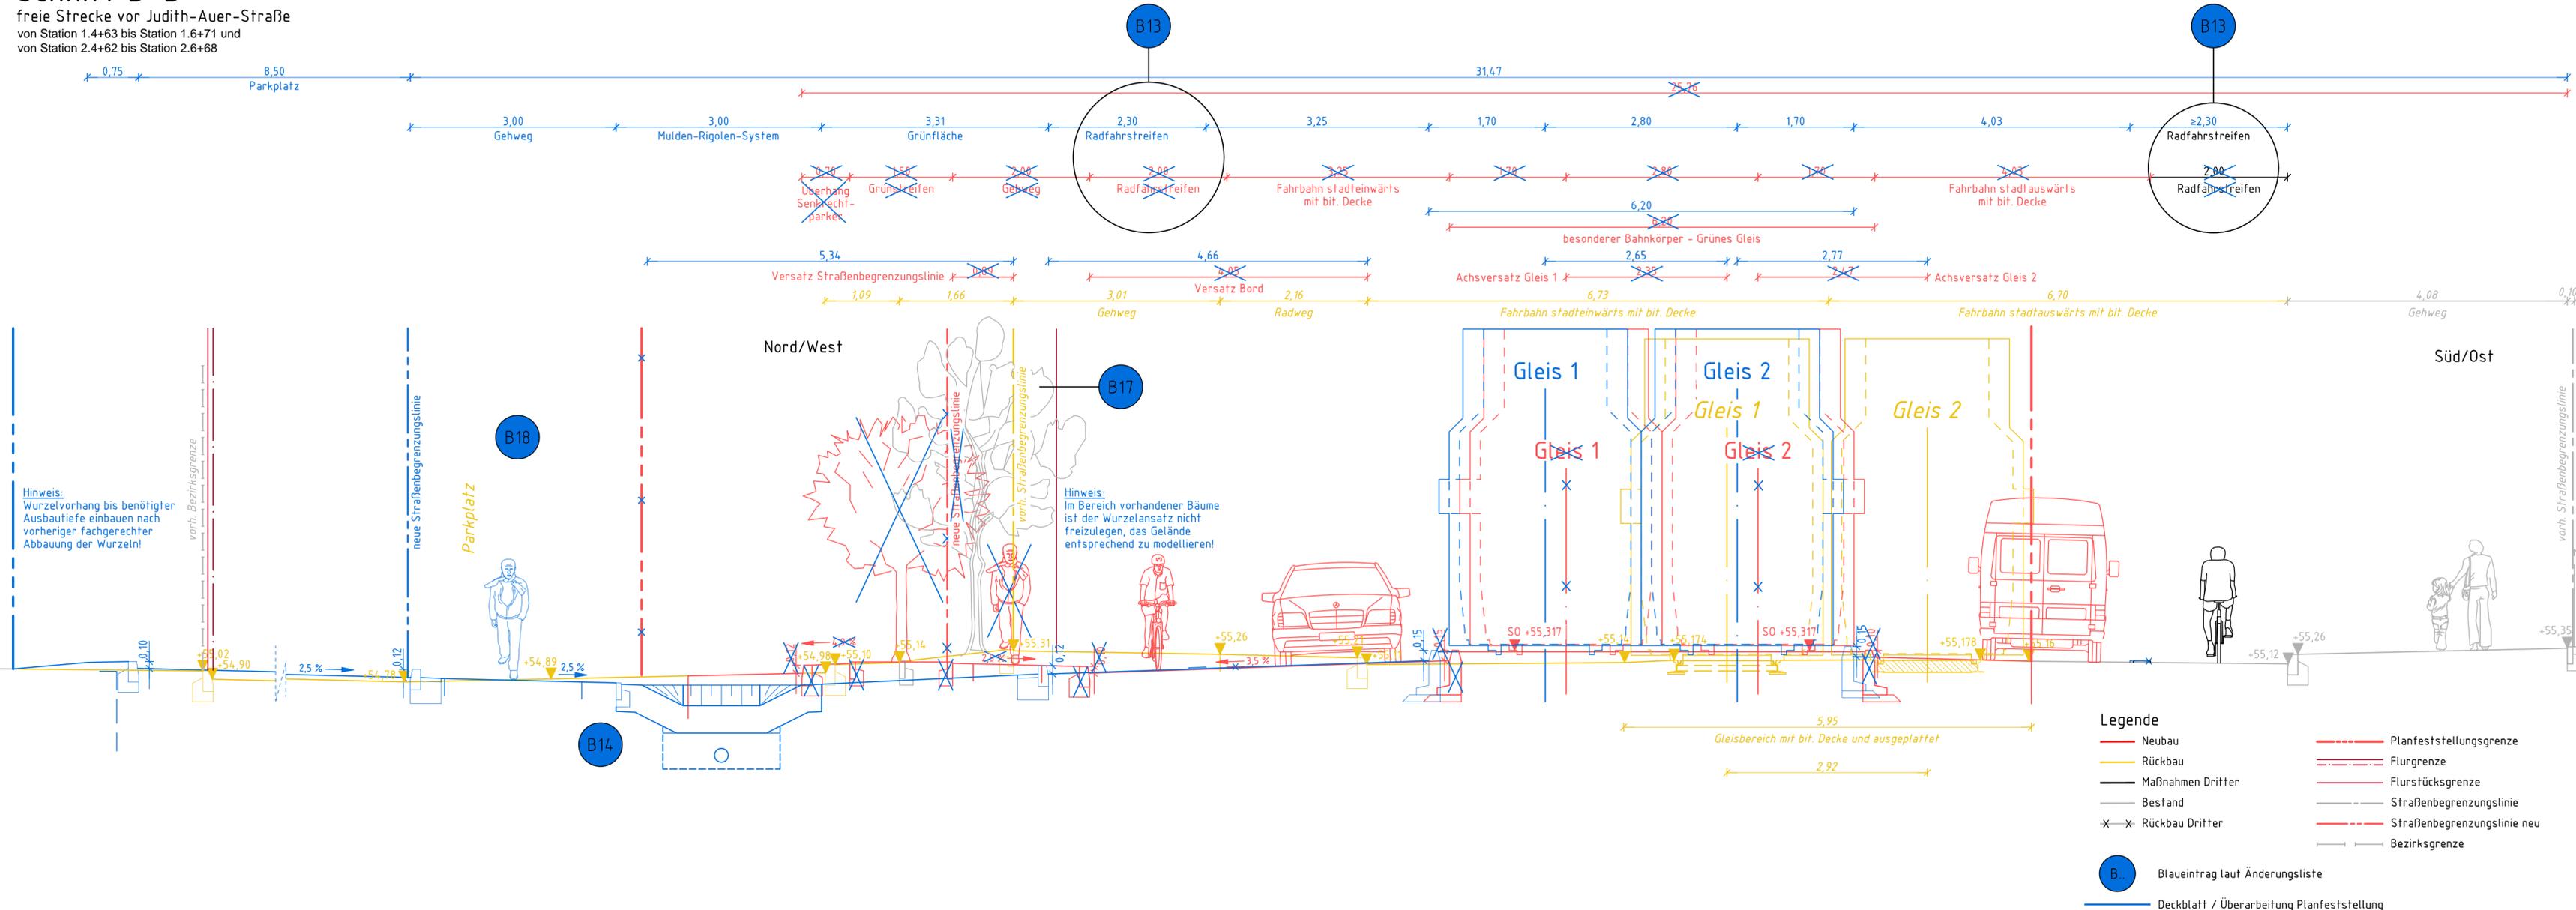

Zustand	Datum	Bearbeiter	Änderungen	Geprüft	Datum
B18	14.02.2022	Bengs	Vertegung Gehweg hinter vorhandene Bäume (Erhalt Baumbestand)		
B17	14.02.2022	Bengs	Erhalt Baumbestand Hohenschönhauser Straße		
B14	28.02.2023	Bengs	Mulden-Rigolen-System statt Straßenabläufe (Unterhalt BWB)		
B13	19.01.2022	Bengs	Verbreiterung Radfahrstreifen von 2,00 m auf 2,30 m		

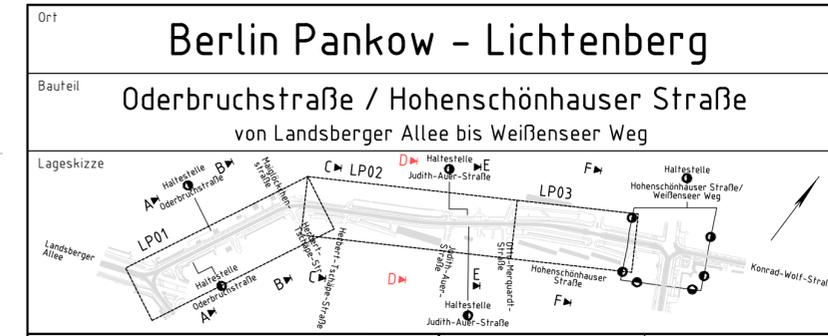

SGT-Plan Storkower Straße 207b 10369 Berlin Tel: 030 - 2017706-0 Fax: 030 - 2017706-8	Bearbeitet: Feb 2021 Name: Fuhrwerk	Gezeichnet: Feb 2021 Name: Bengs
--	--	-------------------------------------

<p><b>BVG</b>                  BERLINER VERKEHRSBETRIEBE (BVG)                  Bereich Infrastruktur                  Infrastrukturmanagement                  Omnibus &amp; Straßenbahn</p>	<p><b>Planfeststellung</b></p>		<p><b>Schnitt D-D</b></p>	
	<p>Unterlage: 04</p>		<p>Plan-Nr.: 4A</p>	
	<p>Maßstab: 1:50</p>		<p>Planfeststellungsbehörde:</p>	
<p>Bauherr/Antragsteller:</p> <p>Berlin,</p> <p>Betriebsleiter:</p> <p>Berlin,</p> <p>Anhörungsbehörde:</p> <p>Die Unterlage hat vom <u>2</u> bis zum <u>2</u> öffentlich ausgelegt.</p>		<p>Berlin, <u>2</u></p> <p>Berlin, <u>2</u></p>		

Plan vom: 26.02.2021

Meßstrecke 100mm