


Bogenparameter:
 R = 100,00 m
 ü = 20 mm
 V zul = 30 km/h (aq=0,56 m/s²)

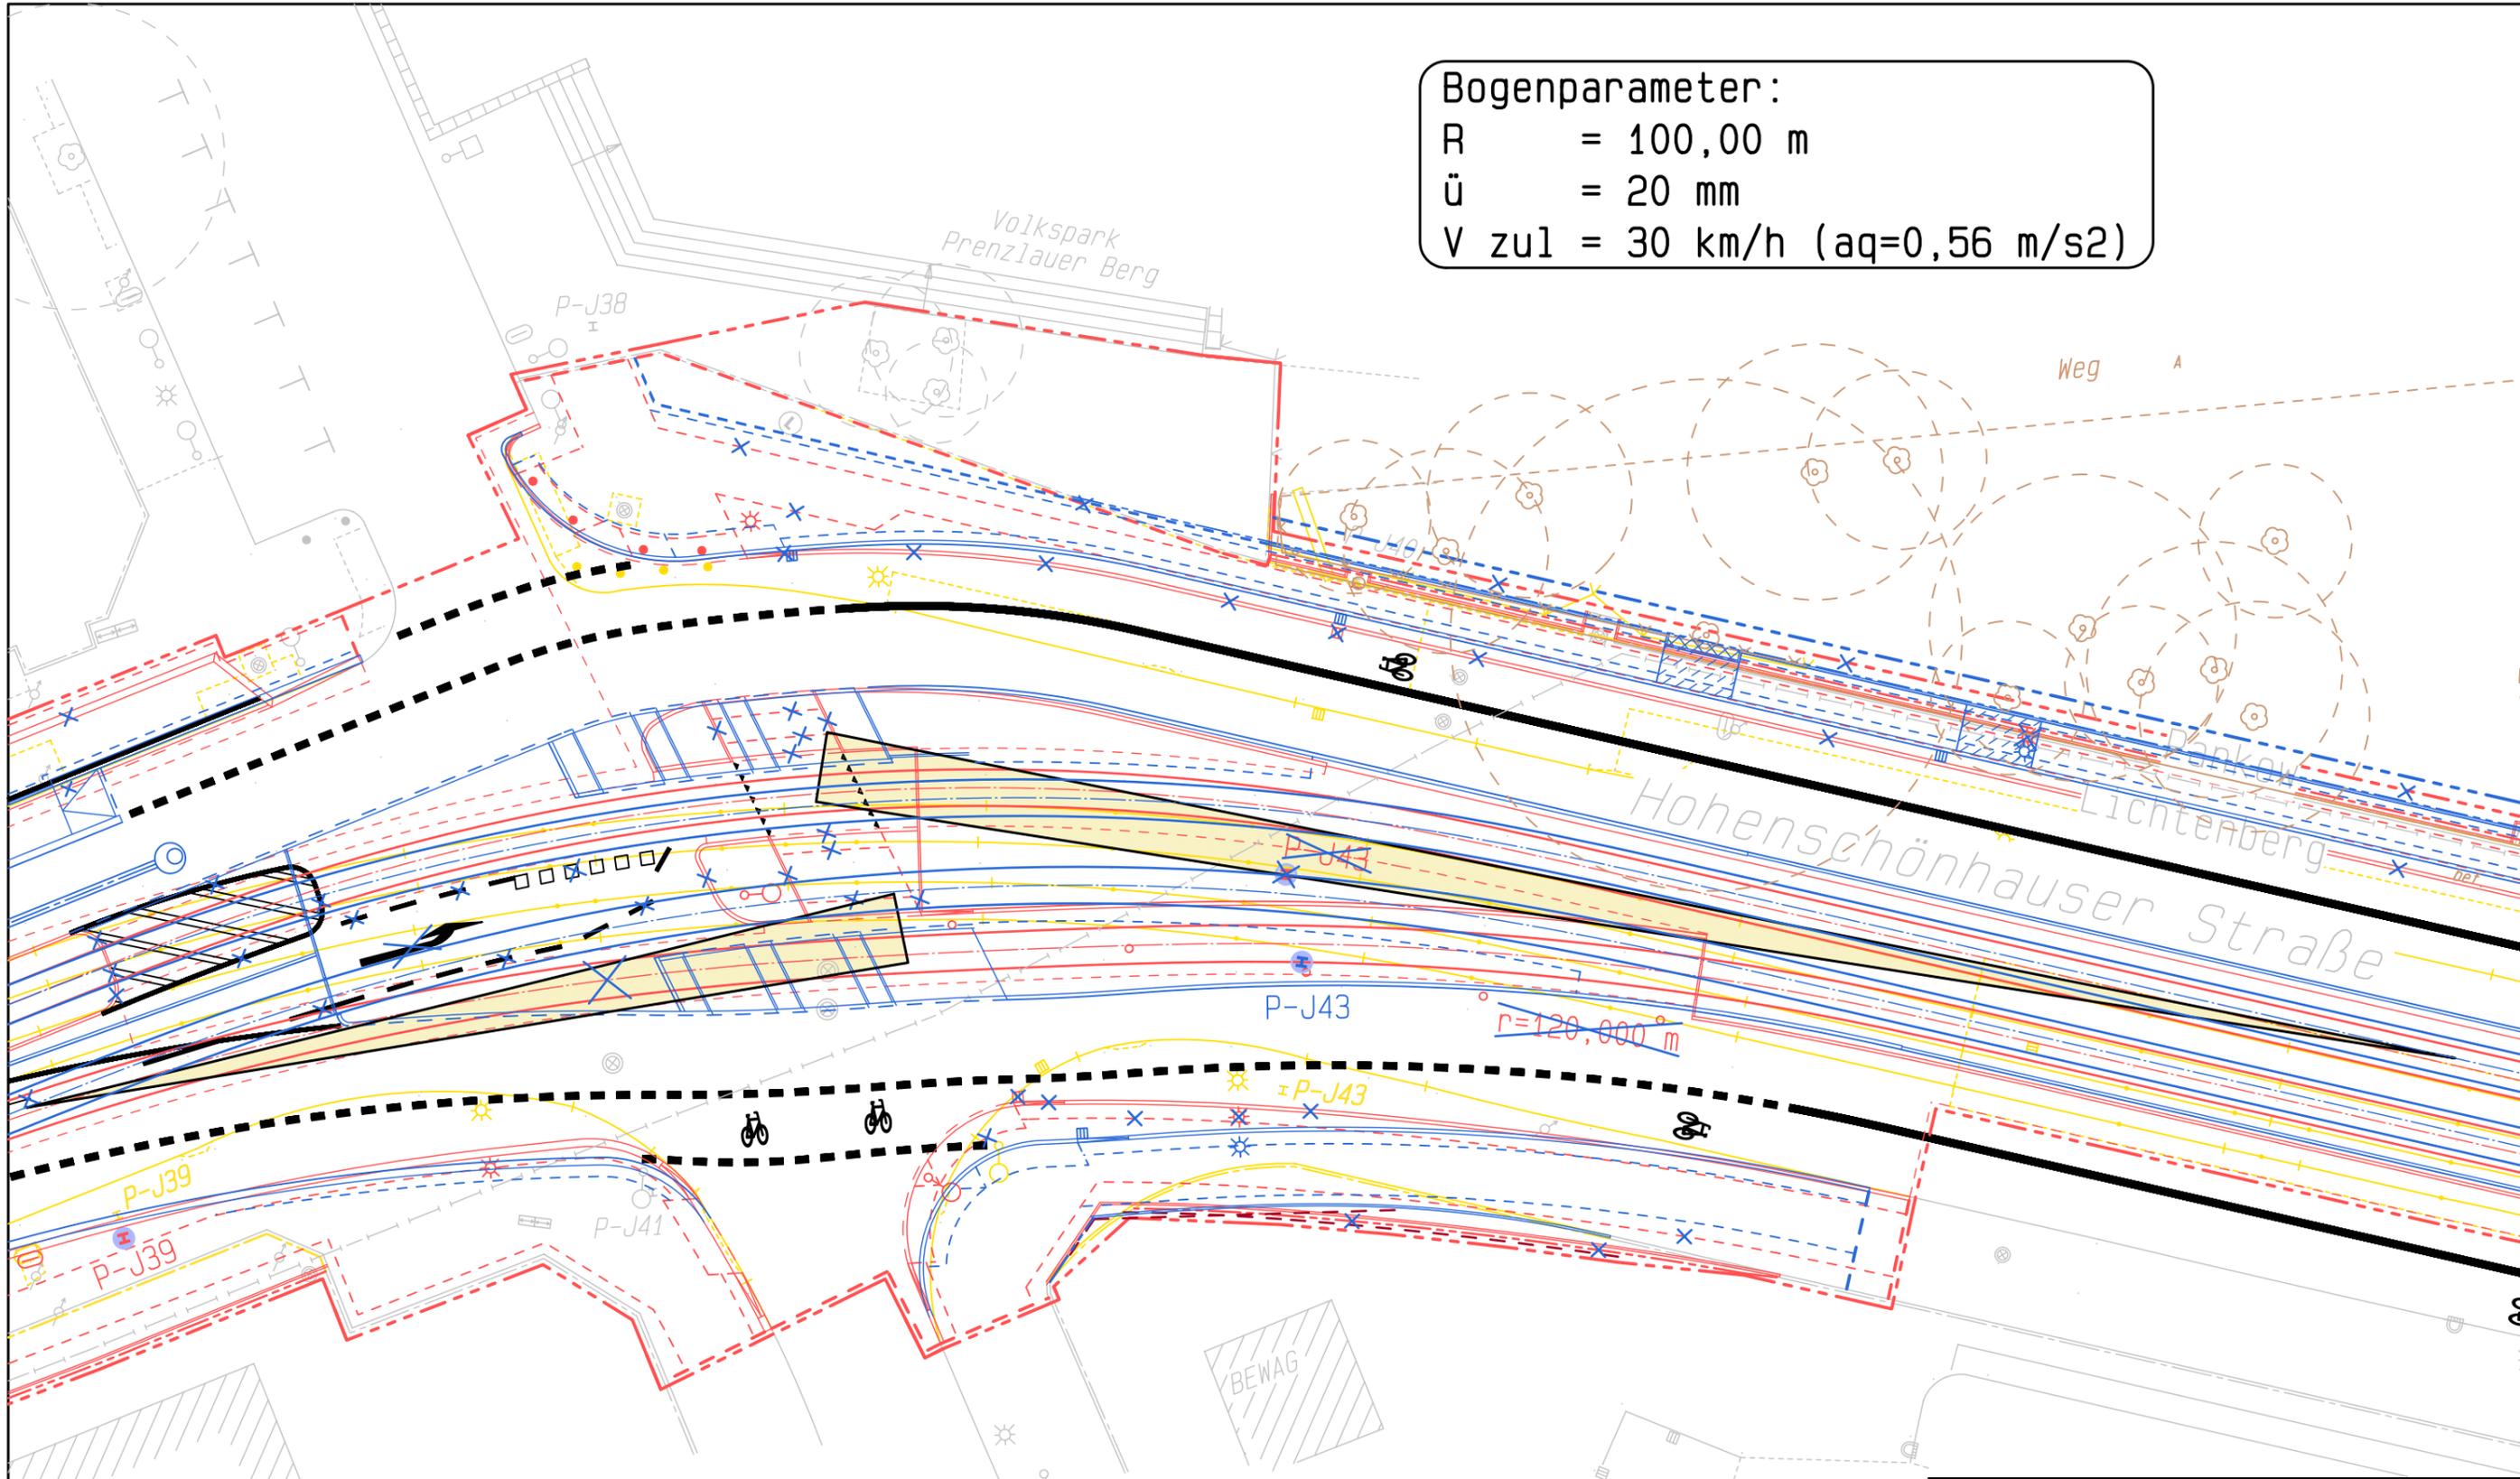

Geschwindigkeit Straßenbahn = 30/50 km/h
 Geschwindigkeit Fußgänger = 1 m/s
 Länge Sichtdreieck = 35/65 m

Anlage zu Unterlage 05.1

Straßenbahnumbau

Oderbruchstraße / Hohenschönhauser Straße
 von Weißenseer Weg bis Landsberger Allee

Nachweis Sichtdreiecke

KP Oderbruchstraße / Maiglöckchenstraße
 Maßstab 1 : 250

Aufgestellt: 29.08.2022
 Gesehen: