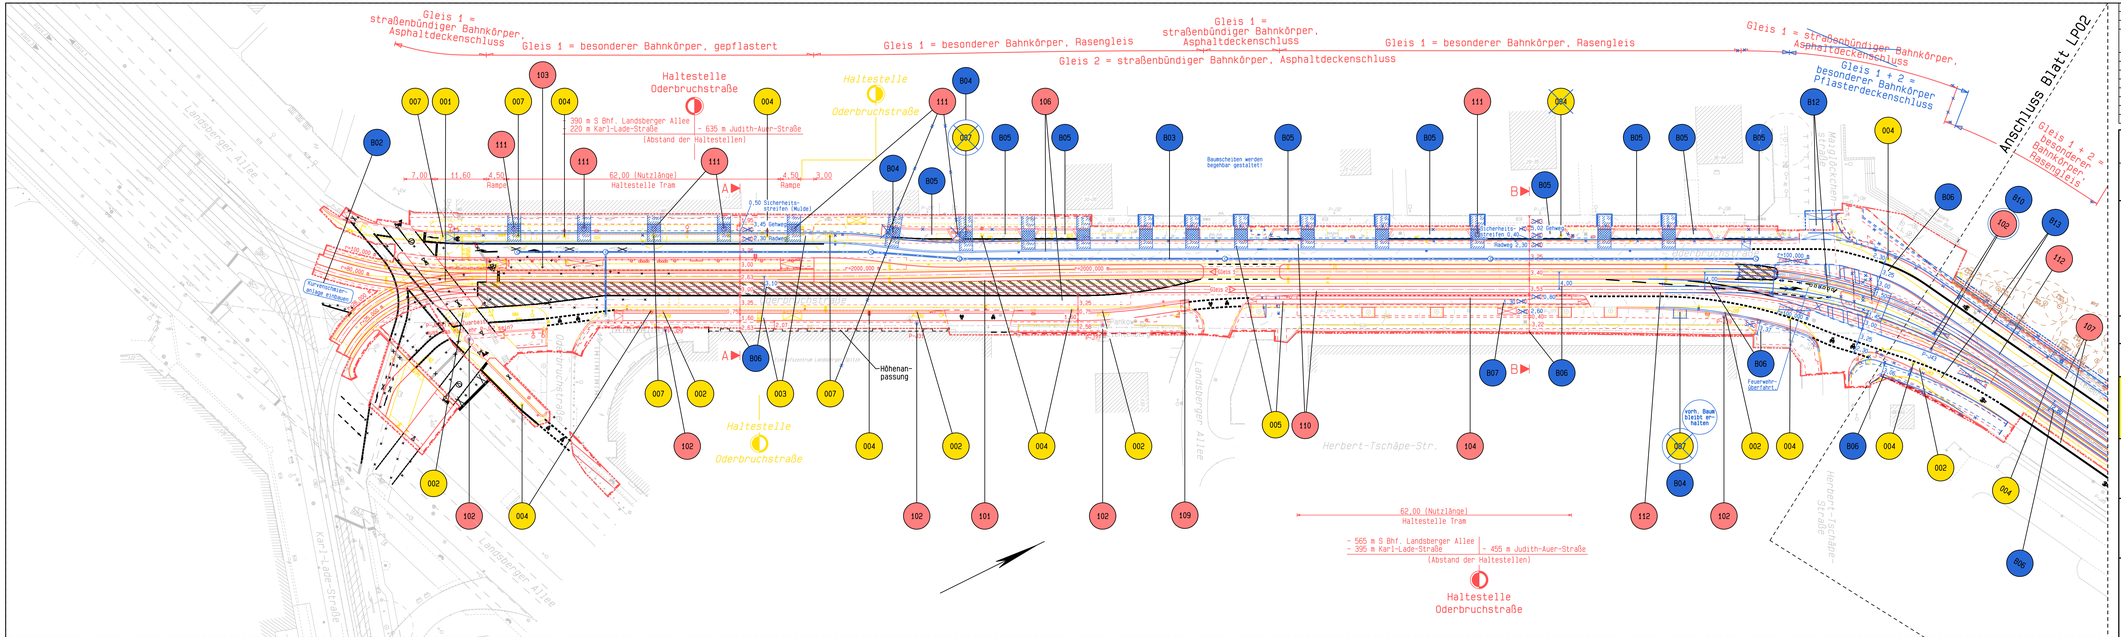

Zust	Datum	Bearbeiter	Änderung	Geprüft	Datum
B13	09.01.2025	Bengs	Verbreiterung Radfahrstreifen von 2,00m auf 2,30m		
B12	28.02.2023	Bengs	kein Linksabbiegen im Maiglöckchenstr./Herbert-Tschäpe-Str. (Feuerwehröberfahrt) dadurch Anpassung Gleise + Inseln sowie Ergänzung Gehwegöberfahrt Maiglöckchenstr. (Apr 2024)		
B10	31.03.2024	Bengs	Korrektur Fahrleitungsmaste (Fl). Ergänzung FL-Mast-Nr		
B07	31.08.2022	Bengs	Änderung Radwegbreite auf Haltestellenkap von 1,00m auf 1,30m		
B06	31.08.2022	Bengs	Korrektur bzw. Ergänzung Malketten		
B05	31.08.2022	Bengs	Entfall Parkplätze + baulich getrennter Radweg vom MIV		
B04	31.08.2022	Bengs	Erhalt Baumbestand Oderbruchstraße		
B03	31.08.2022	Bengs	Ergänzung Neubau Regenwasserkanal		
B02	31.08.2022	Bengs	textliche Ergänzung Kurvenschleppanlage		

Ort

Berlin Pankow - Lichtenberg

Bauteil

Oderbruchstraße / Hohenschönhauser Straße

von Landsberger Allee bis Weißenseer Weg

Lageskizze

SGT-Plan
Invalidenstraße 34
10115 Berlin
Tel.: 030 - 90 80 80 40 Fax: 030 - 25 74 43 17

Bearbeitet: Feb 2021
Name: Fuhrwerk

Gezeichnet: Feb 2021
Name: Bengs

Planfeststellung

Lageplan

BVG

BERLINER VERKEHRSBETRIEBE (BVG)
Bereich Infrastruktur
Infrastrukturmanagement Omnibus & Straßenbahn

Unterlage:	05.1
Plan-Nr.:	1A
Maßstab:	1 : 500

Bauherr/Antragsteller:

Berlin,

Betriebsleiter:

Berlin,

Anhörungsbehörde:

Die Unterlage hat vom _____2___ bis zum _____2___ öffentlich ausgelegen.

Berlin, _____2___

Planfeststellungsbehörde:

Berlin, _____2___

Meßstrecke 100m

Plan vom: 24.02.2021