


Bzst	Datum	Bearbeiter	Änderung	Geprüft	Datum
B13	19.01.2022	Bengs	Verbreiterung Radfahrstreifen von 2,00m auf 2,30m		
B12	28.02.2023	Bengs	kein Linksabbiegen in Maiglöckchenstr./Herbert-Tschäpe-Str. (Feuerwehrüberfahrt) dadurch Anpassung Gleise + Insein sowie Ergänzung Gehwegüberfahrt Maiglöckchenstr. (Apr. 2024)		
B10	11.03.2024	Bengs	Korrektur Fahrleitungsäste (FL) - Ergänzung FL-Mast-Nr.		
B07	31.08.2022	Bengs	Änderung Radwegbreite auf Haltestellenkap von 1,00m auf 1,30m		
B05	31.08.2022	Bengs	Entfall Parkplätze + baulich getrennter Radweg vom MIV		
B04	31.08.2022	Bengs	Erhalt Baumbestand Oderbruchstraße		
B03	31.08.2022	Bengs	Ergänzung Neubau Regenwasserkanal		
B02	31.08.2022	Bengs	textliche Ergänzung Kurvenschlieranlage		

Ort: **Berlin Pankow - Lichtenberg**
 Bauteil: **Oderbruchstraße / Hohenschönhauser Straße**
 von Landsberger Allee bis Weißenseer Weg

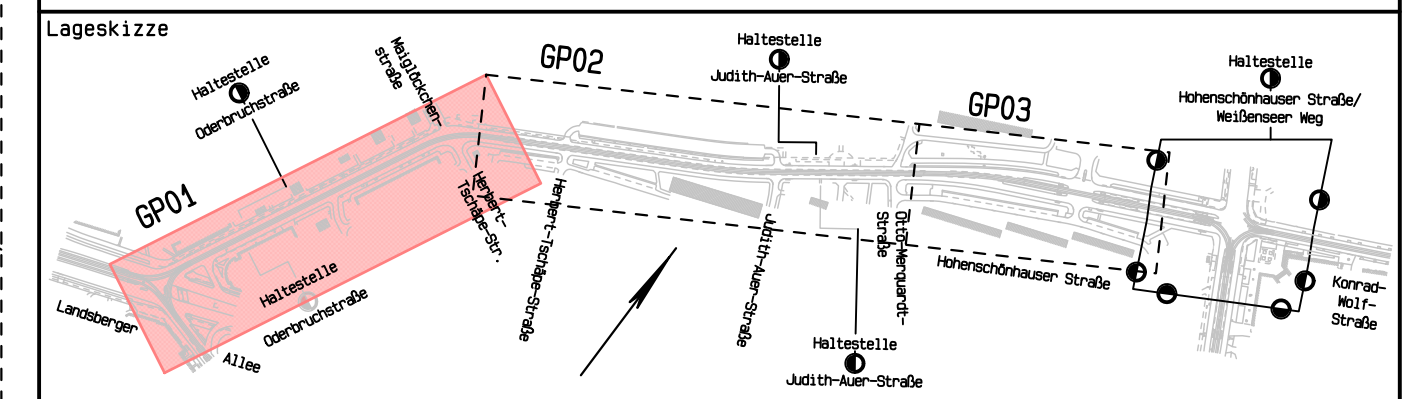

SGT-Plan
 Tivoliendstraße 34
 10115 Berlin
 Tel.: 030 - 56 60 85 40 Fax: 030 - 25 74 43 17

Bearbeitet: Feb 2021
 Name: Fuhrwerk

Gezeichnet: Feb 2021
 Name: Bengs

Planfeststellung Lageplan zum Grunderwerb

Unterlage:	08.1
Plan-Nr.:	1A
Maßstab:	1 : 500

Bauherr/Antragsteller:
BVG BERLINER VERKEHRSBETRIEBE (BVG)
 Bereich Infrastruktur
 Omnibus & Straßenbahn

Berlin.
 Betriebsleiter:

Berlin.
 Anhörungsbehörde:

Die Unterlage hat vom ____2____ bis zum ____2____ öffentlich ausgelegen.

Berlin, ____2____ Berlin, ____2____

Meßstrecke 100mm