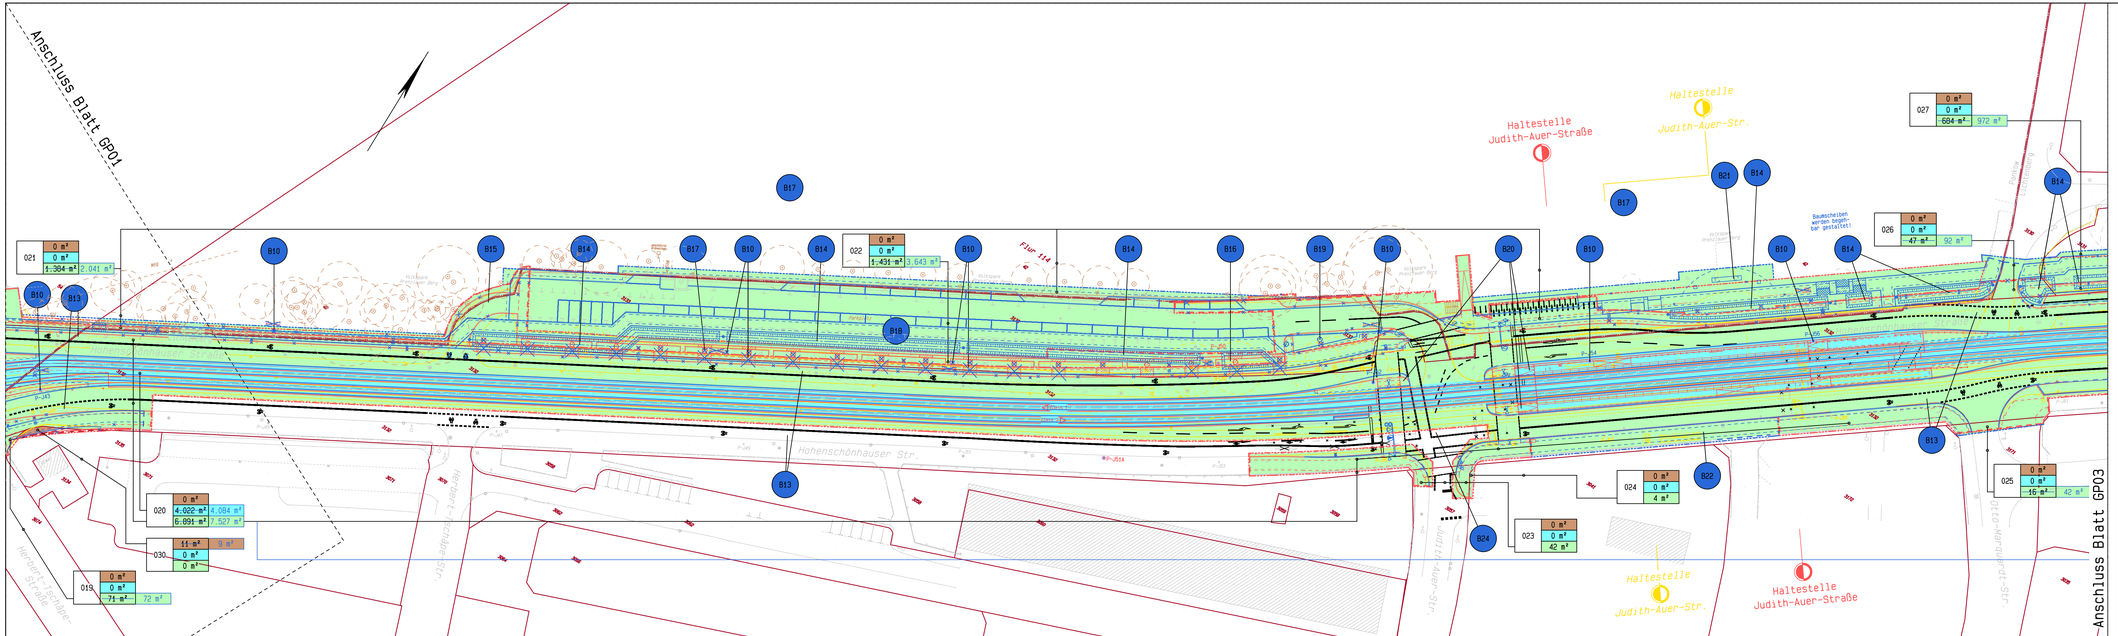

Zust	Datum	Bearbeiter	Änderung	Geprüft	Datum
B24	22.04.2024	Bengs	LSA jetzt Bestandteil der PFU, daher Farbänderung		
B22	03.03.2023	Bengs	Abbruch / Neubau Gehweg		
B21	28.02.2023	Bengs	Steintor (Eingang Volkspark) versetzen		
B20	28.02.2023	Bengs	Verbreiterung Inselköpfe bzw. Haltestellen		
B19	28.02.2023	Bengs	Korrektur Baumstandort		
B18	14.02.2023	Bengs	Verlegung Gehweg hinter vorhandene Bäume (Erhalt Baumbestand)		
B17	14.02.2023	Bengs	Erhalt Baumbestand Hohenschönhauser Straße		
B16	28.02.2023	Bengs	Mulde (10 cm tief) statt Straßenabläufe (Unterhalb SGA)		
B15	14.02.2023	Bengs	Schließung Parkplatzausfahrt, dafür Neubau Wendehammer		
B14	31.08.2022	Bengs	Mulden-Rigolen-System statt Straßenabläufe (Unterhalb BWB)		
B13	19.01.2022	Bengs	Verbreiterung Radfahrstreifen von 2,00m auf 2,30m		
B10	11.03.2024	Bengs	Korrektur Fahrleitungsmaste (FL), Ergänzung FL-Mast-Nr.		

Ort

Berlin Pankow - Lichtenberg

Bauteil

Oderbruchstraße / Hohenschönhauser Straße

von Landsberger Allee bis Weißenseer Weg

Lageskizze

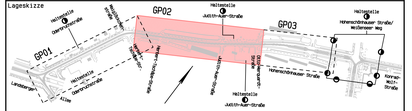

SGT-Plan
Invalidenstraße 34
10115 Berlin
Tel.: 030 - 90 80 80 40 Fax: 030 - 25 74 43 17

Bearbeitet: Feb 2021 Name: Fuhrwerk

Gezeichnet: Feb 2021 Name: Bengs

Planfeststellung

Lageplan zum Grunderwerb

BVG

BERLINER VERKEHRSBETRIEBE (BVG)
Bereich Infrastruktur
Infrastrukturmanagement Omnibus & Straßenbahn

Unterlage:	08.1
Plan-Nr.:	2A
Maßstab:	1 : 500

Bauherr/Antragsteller:

Berlin,

Betriebsleiter:

Berlin,

Anhörungsbehörde:

Die Unterlage hat vom _____2___ bis zum _____2___ öffentlich ausgelegen.

Berlin, _____2___

Planfeststellungsbehörde:

Berlin, _____2___

Meßstrecke 100mm

Plan vom: 25.02.2021