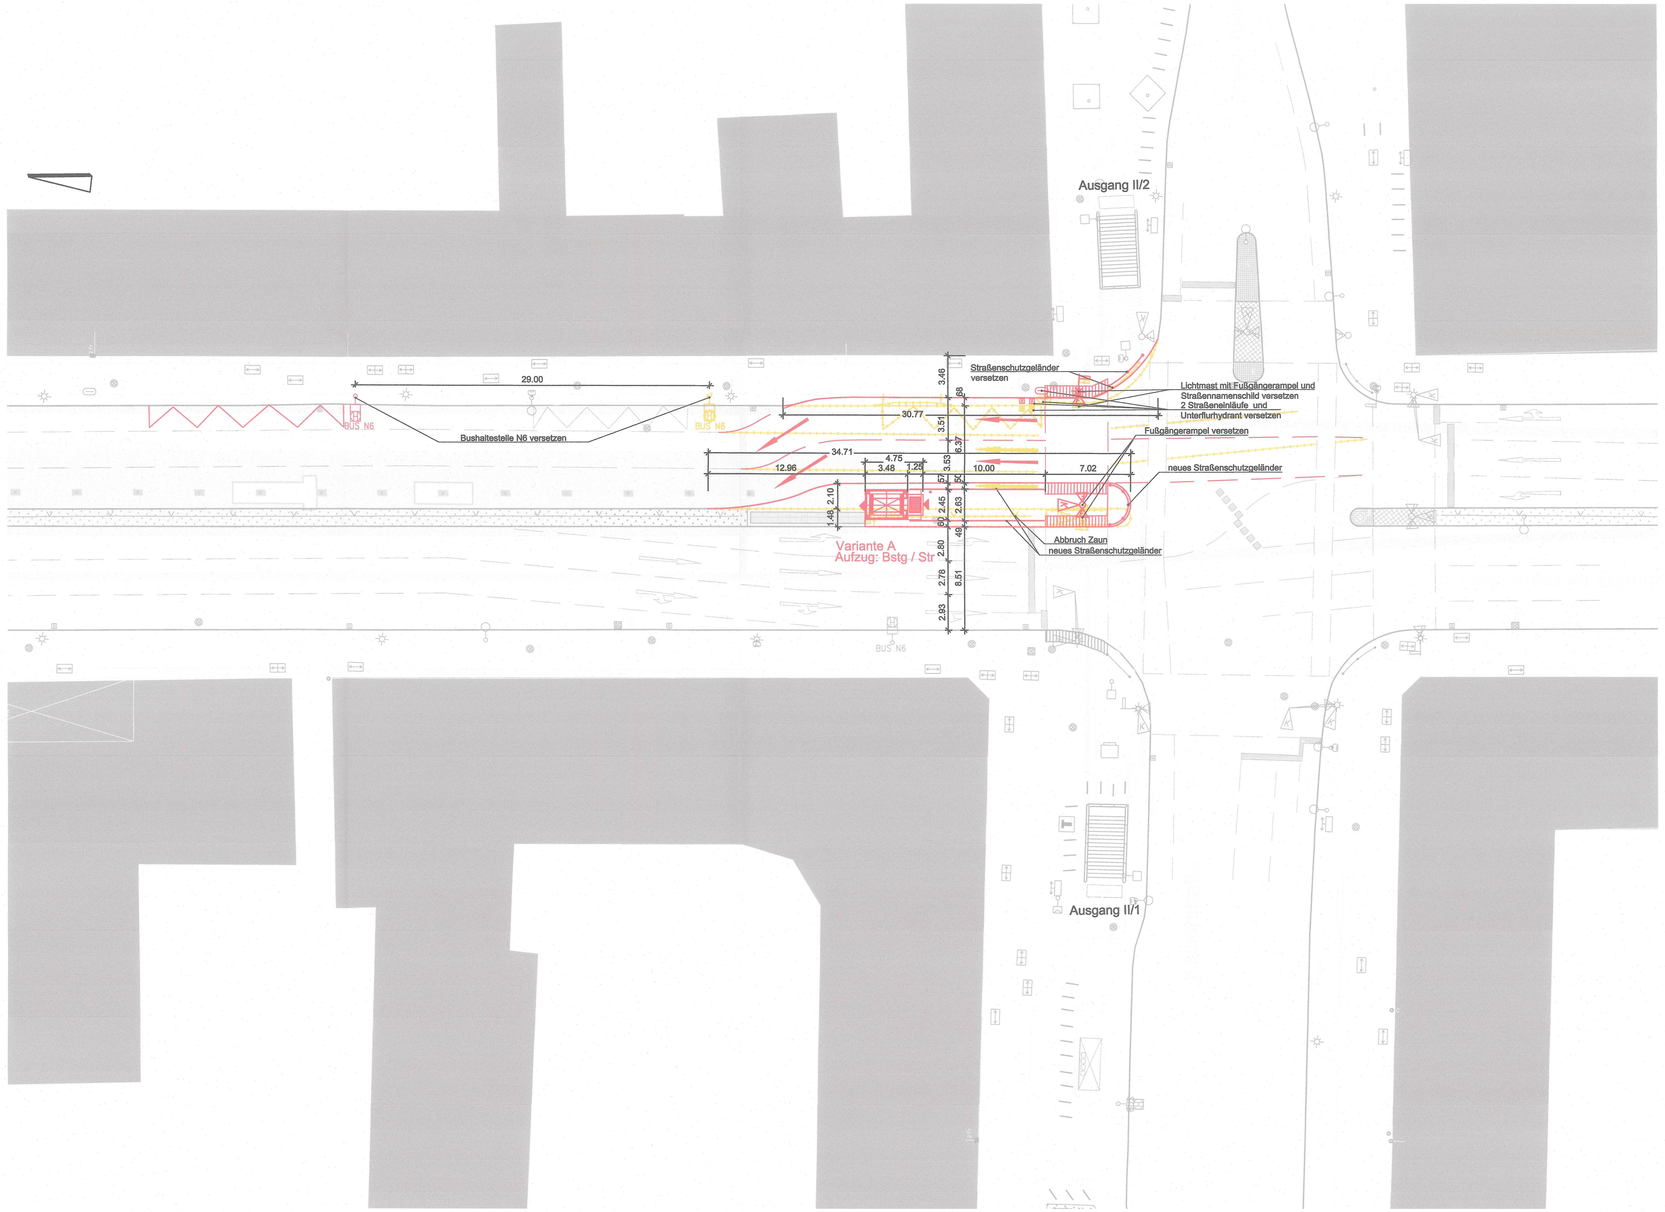

Legende

- Bestand
- Abbruch
- Neubau

Index	Änderung	Datum	Name
A			

Betriebsleiter
Der Betriebsleiter U-Bahn

Planfeststellungsbehörde

Zg.-Nr. WI_PG 002

Prüfingenieur

Freigabevermerke

Einverstanden	Übereinstimmung mit der Ausführungsplanung geprüft	Übereinstimmung mit der Ausführungsplanung geprüft	Zur Ausführung freigegeben
Datum Projektltg.	Datum Objektplaner	Datum Tragwerksplaner	Datum Projektltg.

Bauherr *BERLINER VERKEHRSBETRIEBE (BVG)*

Anstalt des öffentlichen Rechts
Bereich Fahrwege
Bautechnische Anlagen

Die Übereinstimmung der Zeichnung mit der Ausführung wird bestätigt

Für den AG

Für den AN

Für die Richtigkeit der Planungsunterlagen verantwortlich:

Auftragnehmer
Architekten am Kaiserdamm GmbH
Kaiserdamm 20
14057 Berlin
Tel: 030 / 40 50 560–0
Fax: 030 / 40 50 560–60
Email: info@acdk-hasse.de

Datum 06.09.2018 Unterschrift

bearbeitet	06.09.2018	RK
gezeichnet	06.09.2018	ES
geprüft	06.09.2018	

Datum Unterschrift

Lageskizze
M 1:4000

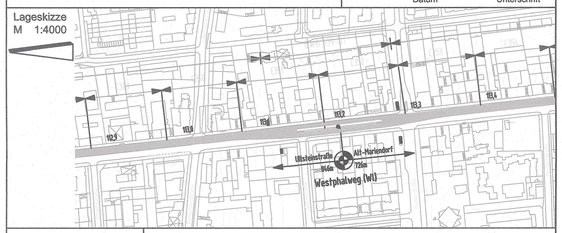

Zg.-Nr.	WI_PG002	Planungsphase	**Plangenehmigung**
Dateiname	****	Projekt	**U-Bhf Westphalweg (WI) Barrierefreier Ausbau**
Maßstab	1:250		
Blattgröße	841x421	Bauteil	**Lageplan / Variante A (Vorzugsvariante) Straßenebene**
Projekt-Nr.	A27333		
Bauwerksb.	1645 (339)	Bauwerksnr. C352 - C353	Bahnhof Westphalweg (WI) Linie U6

Maßstrecke 100mm