
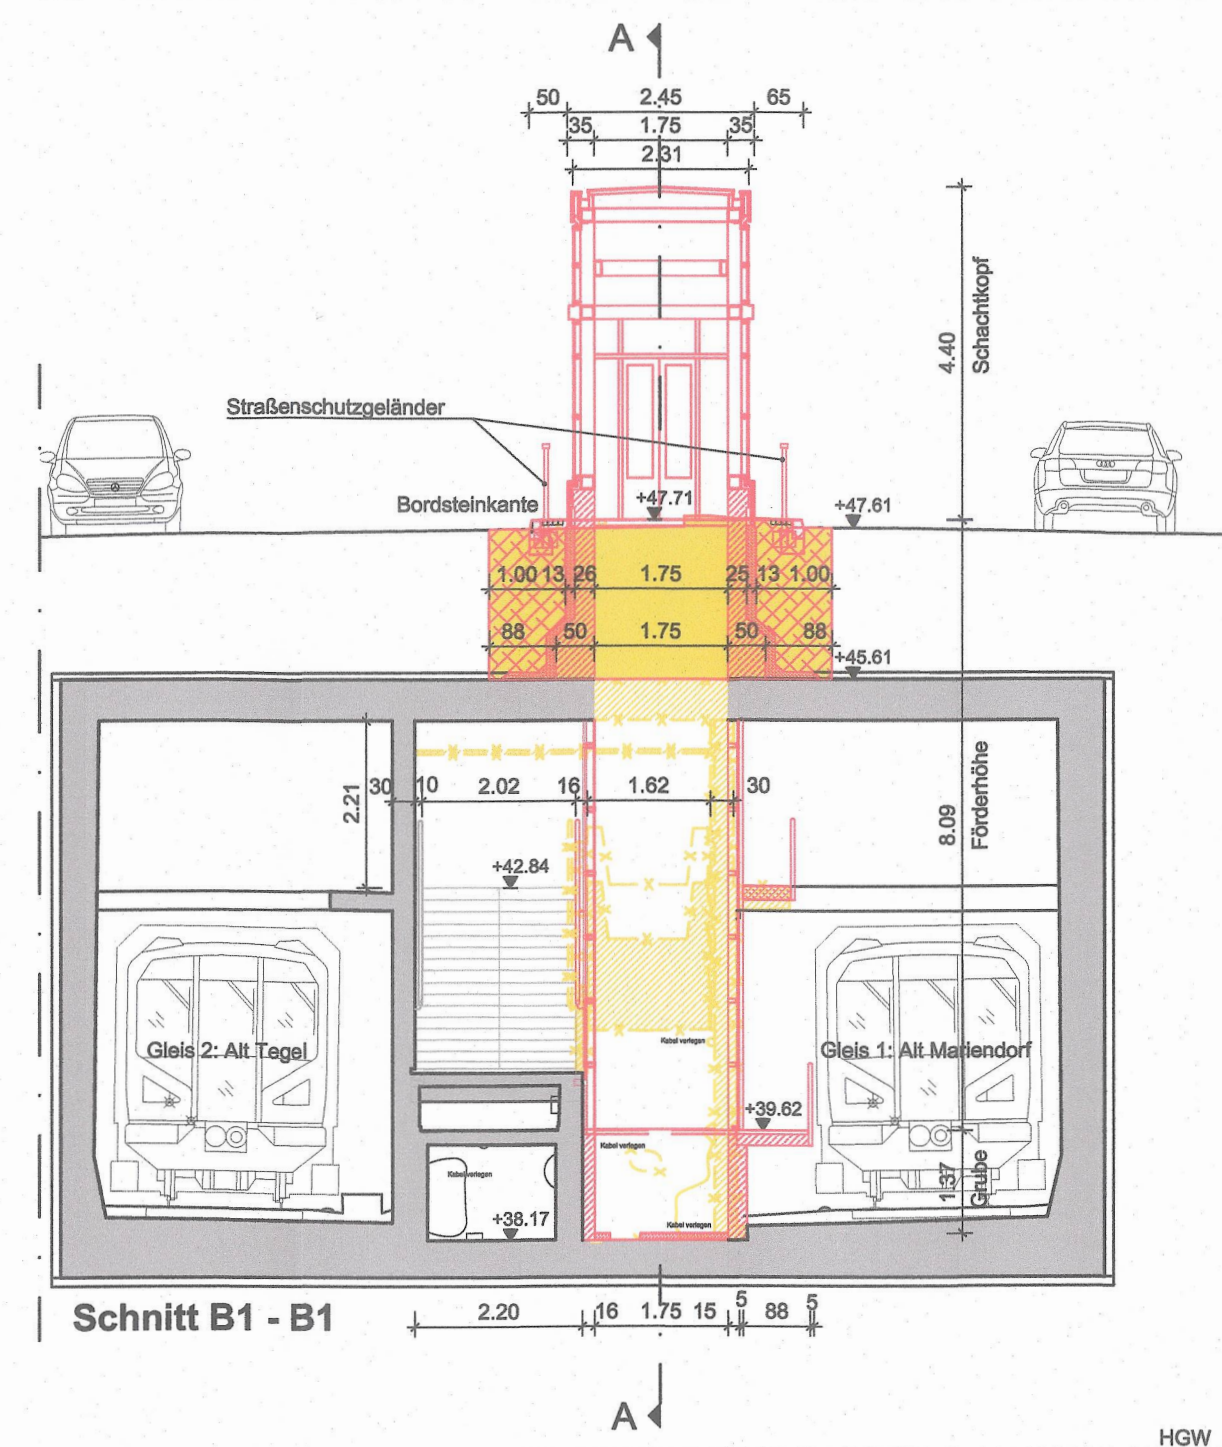
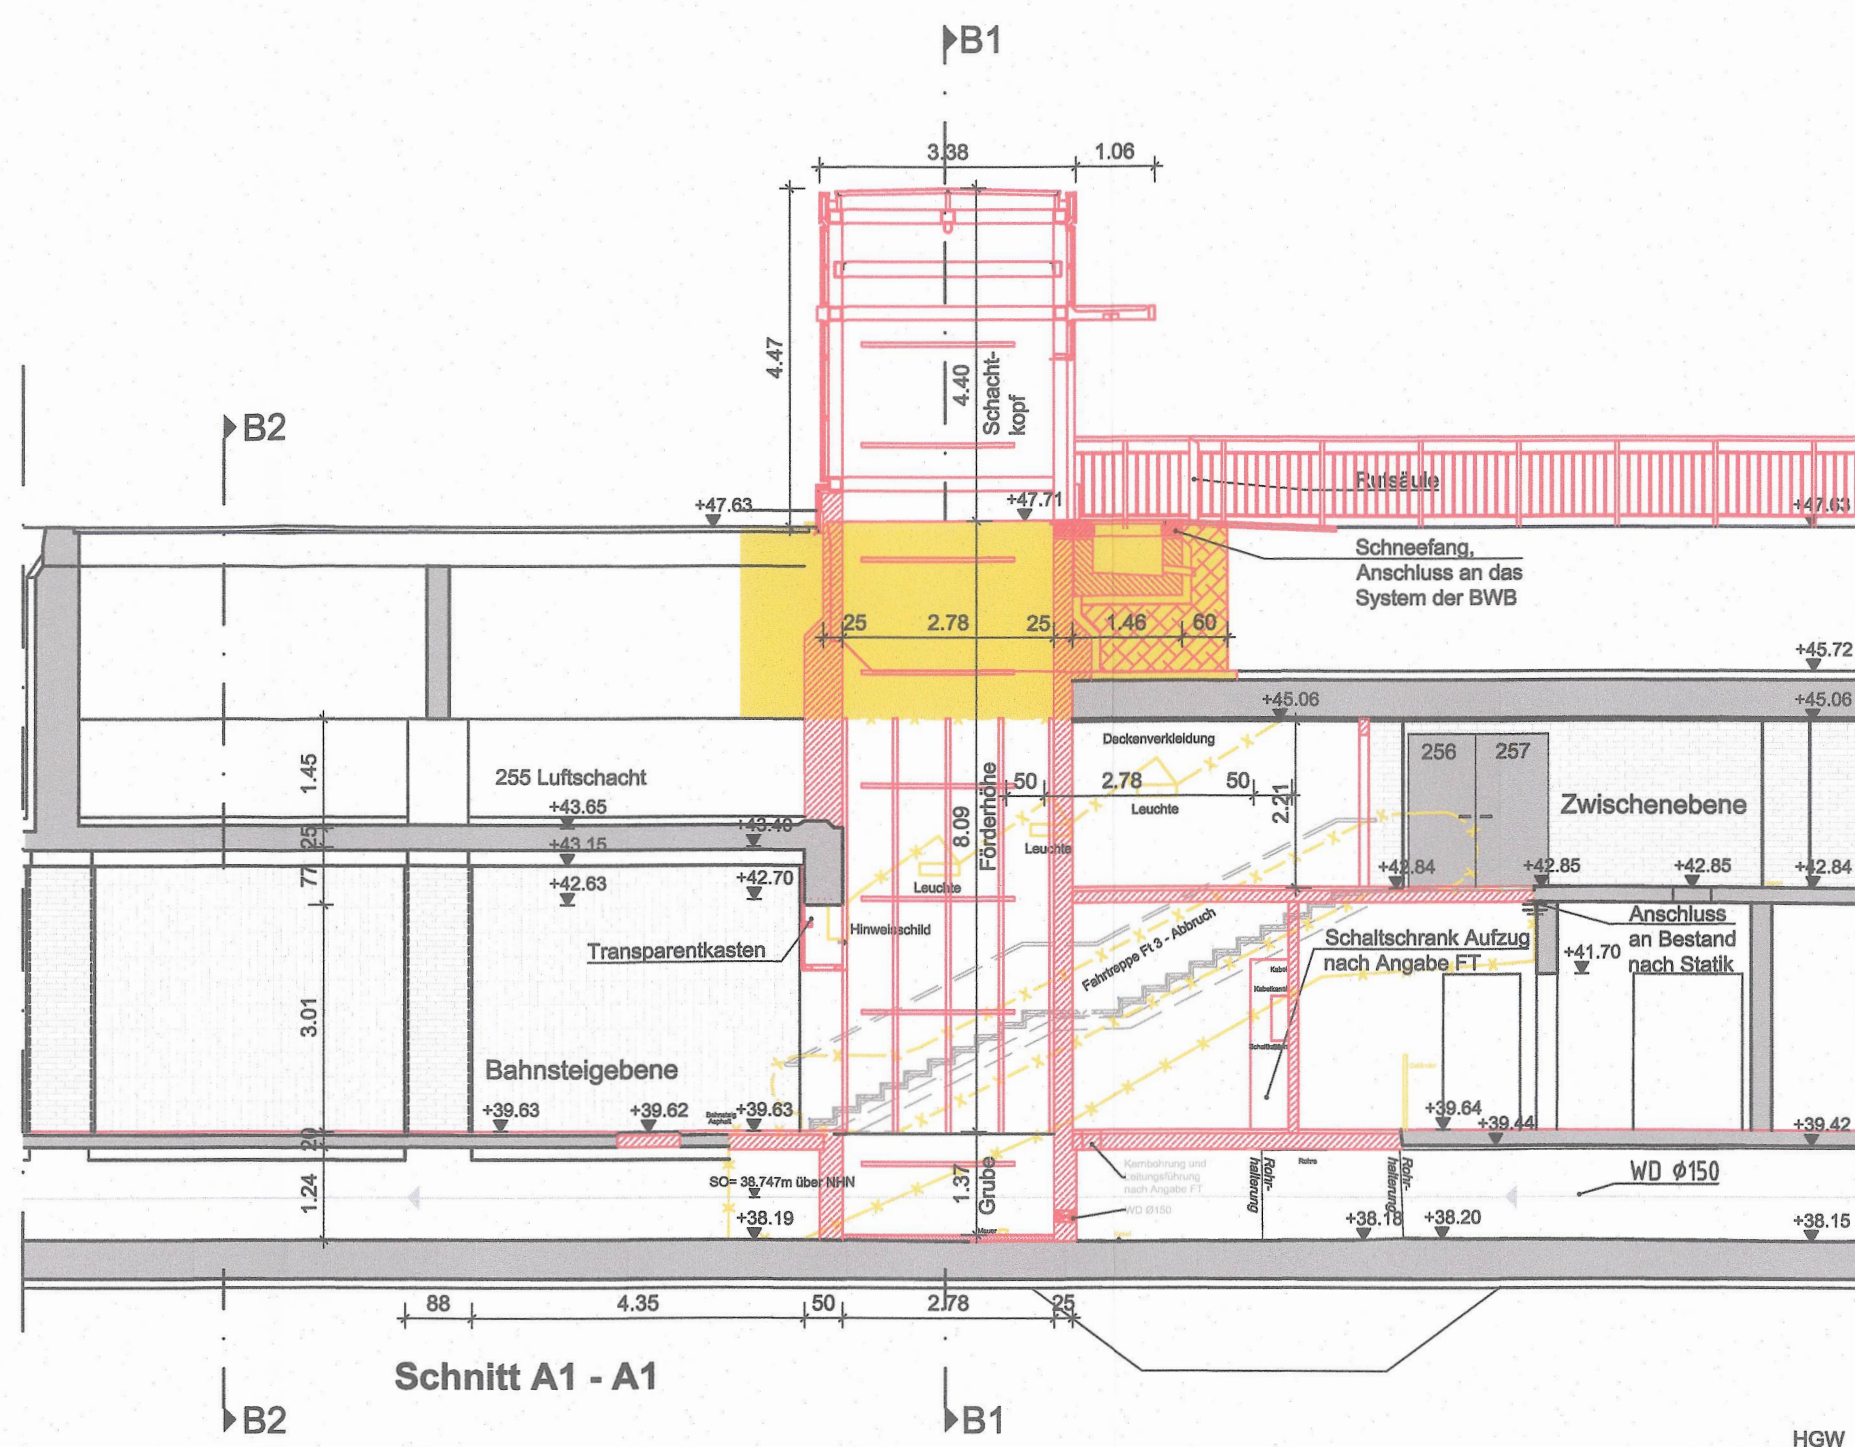
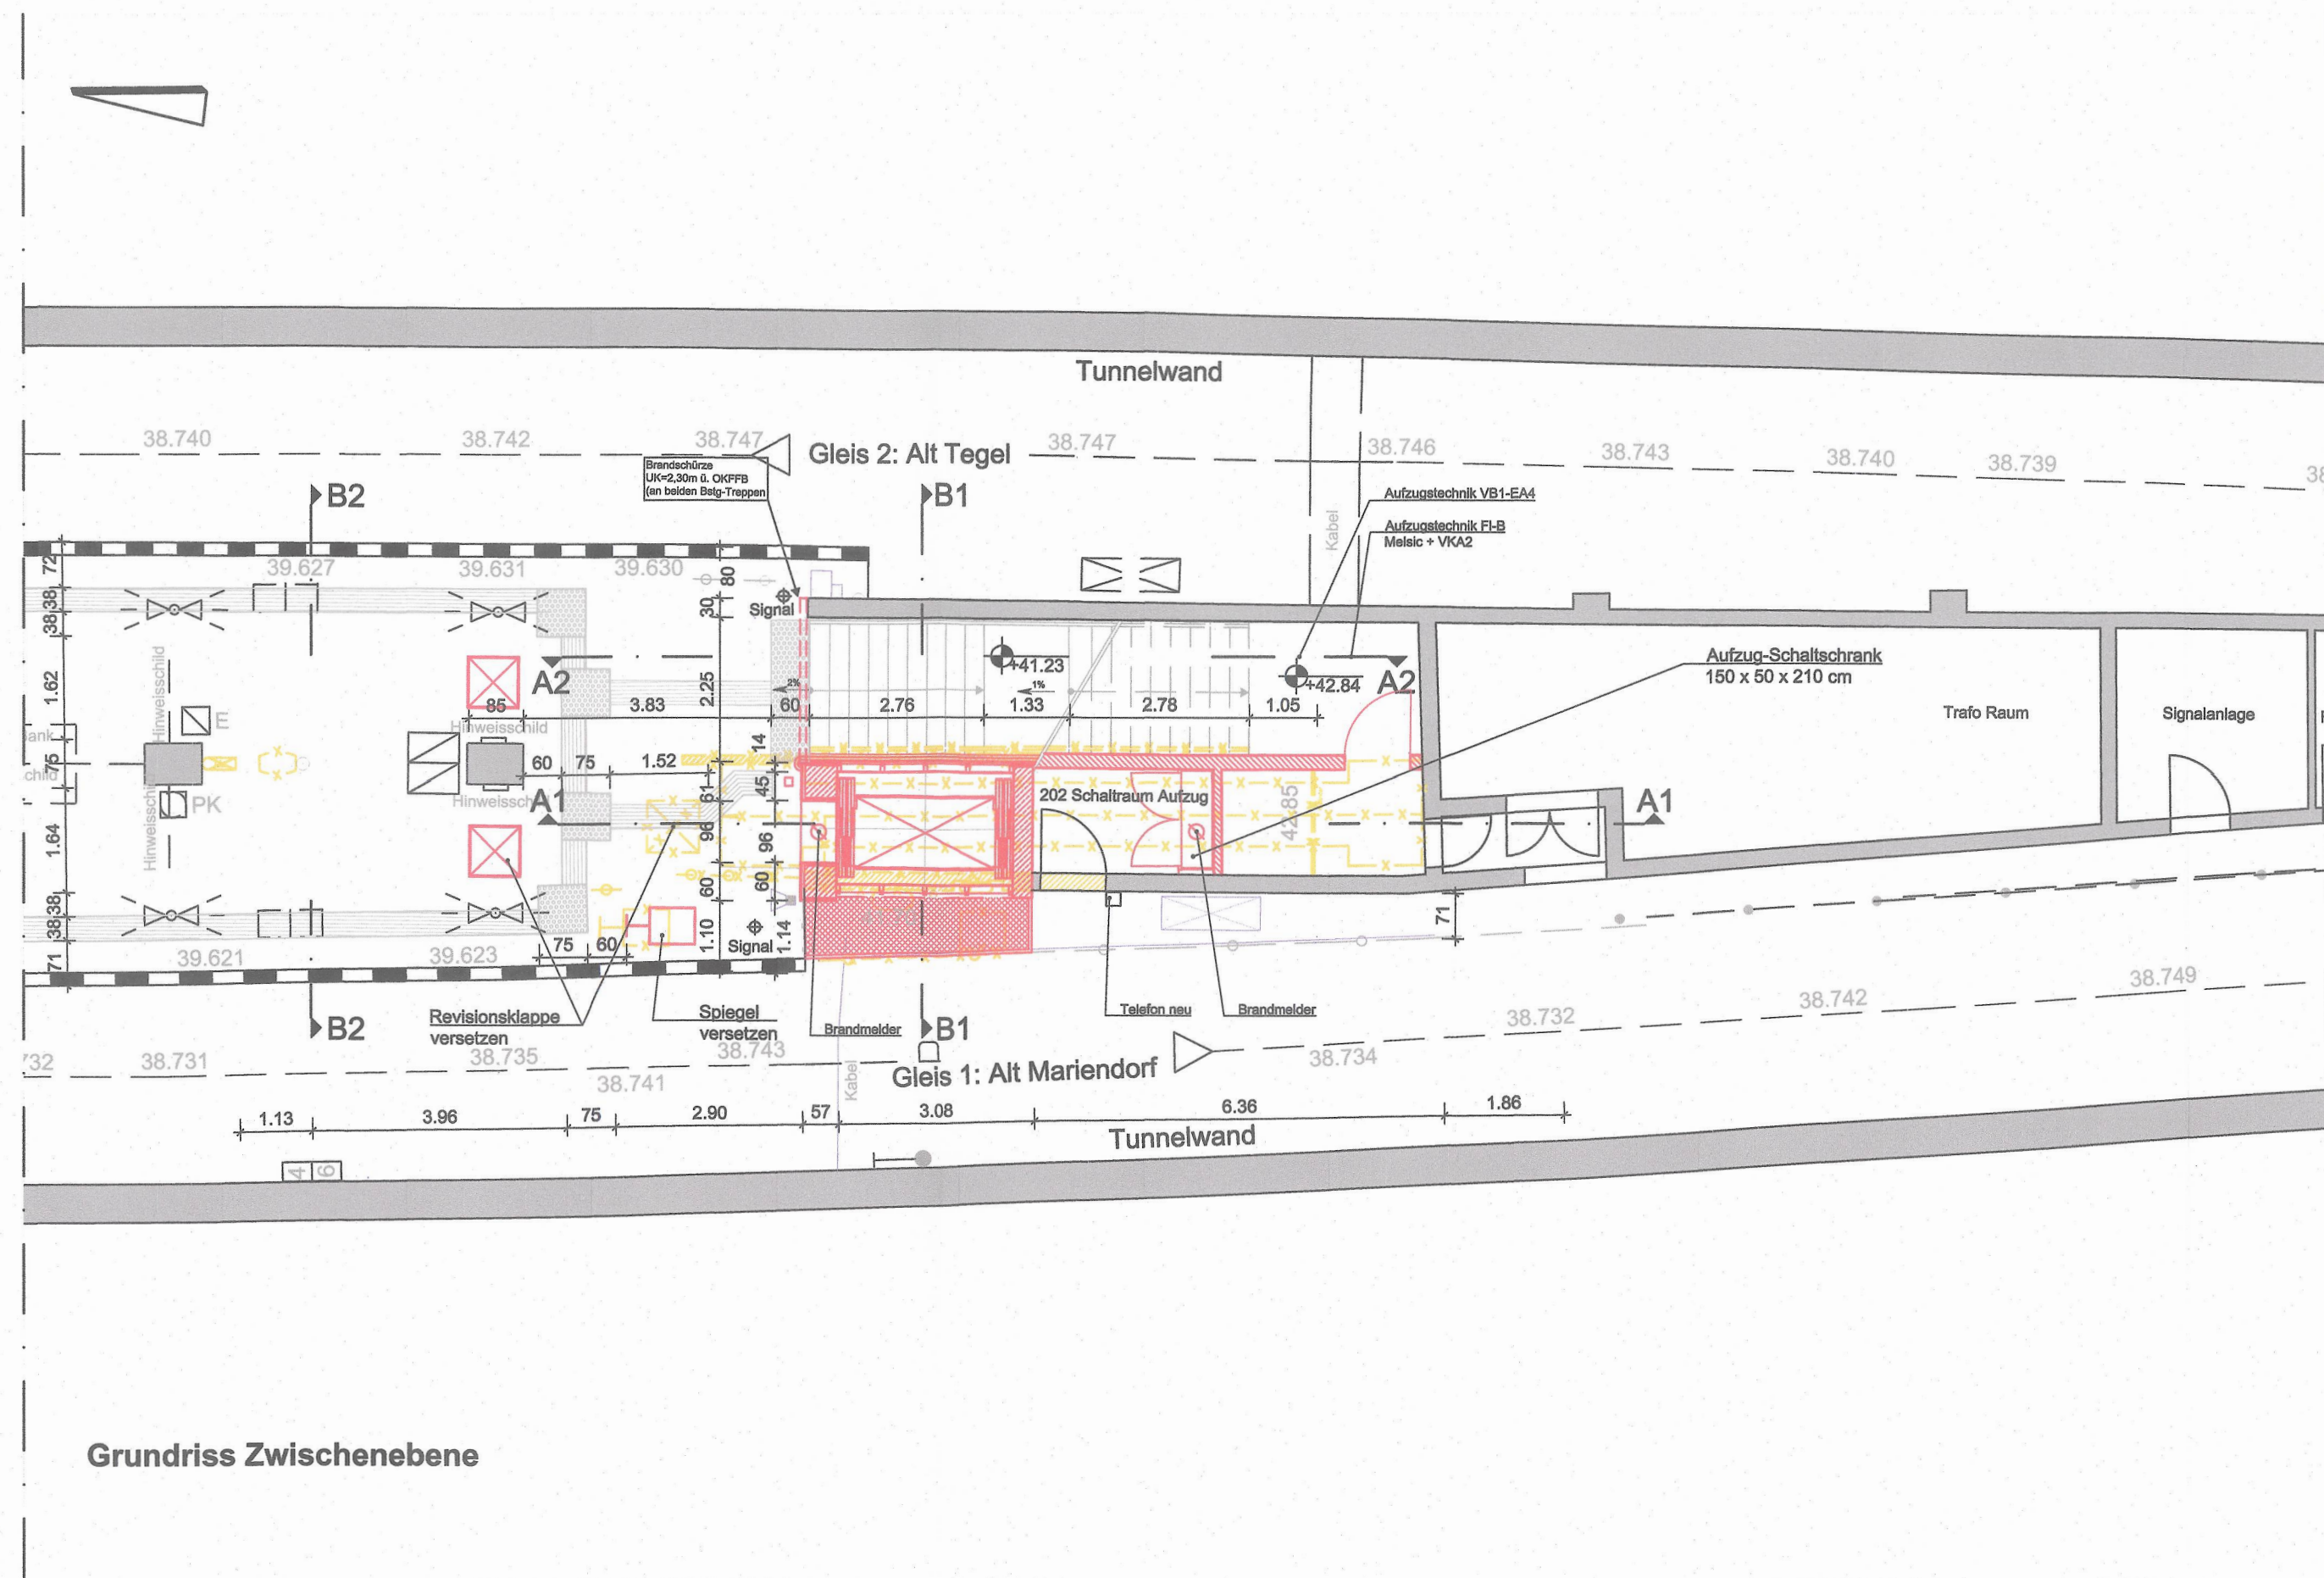
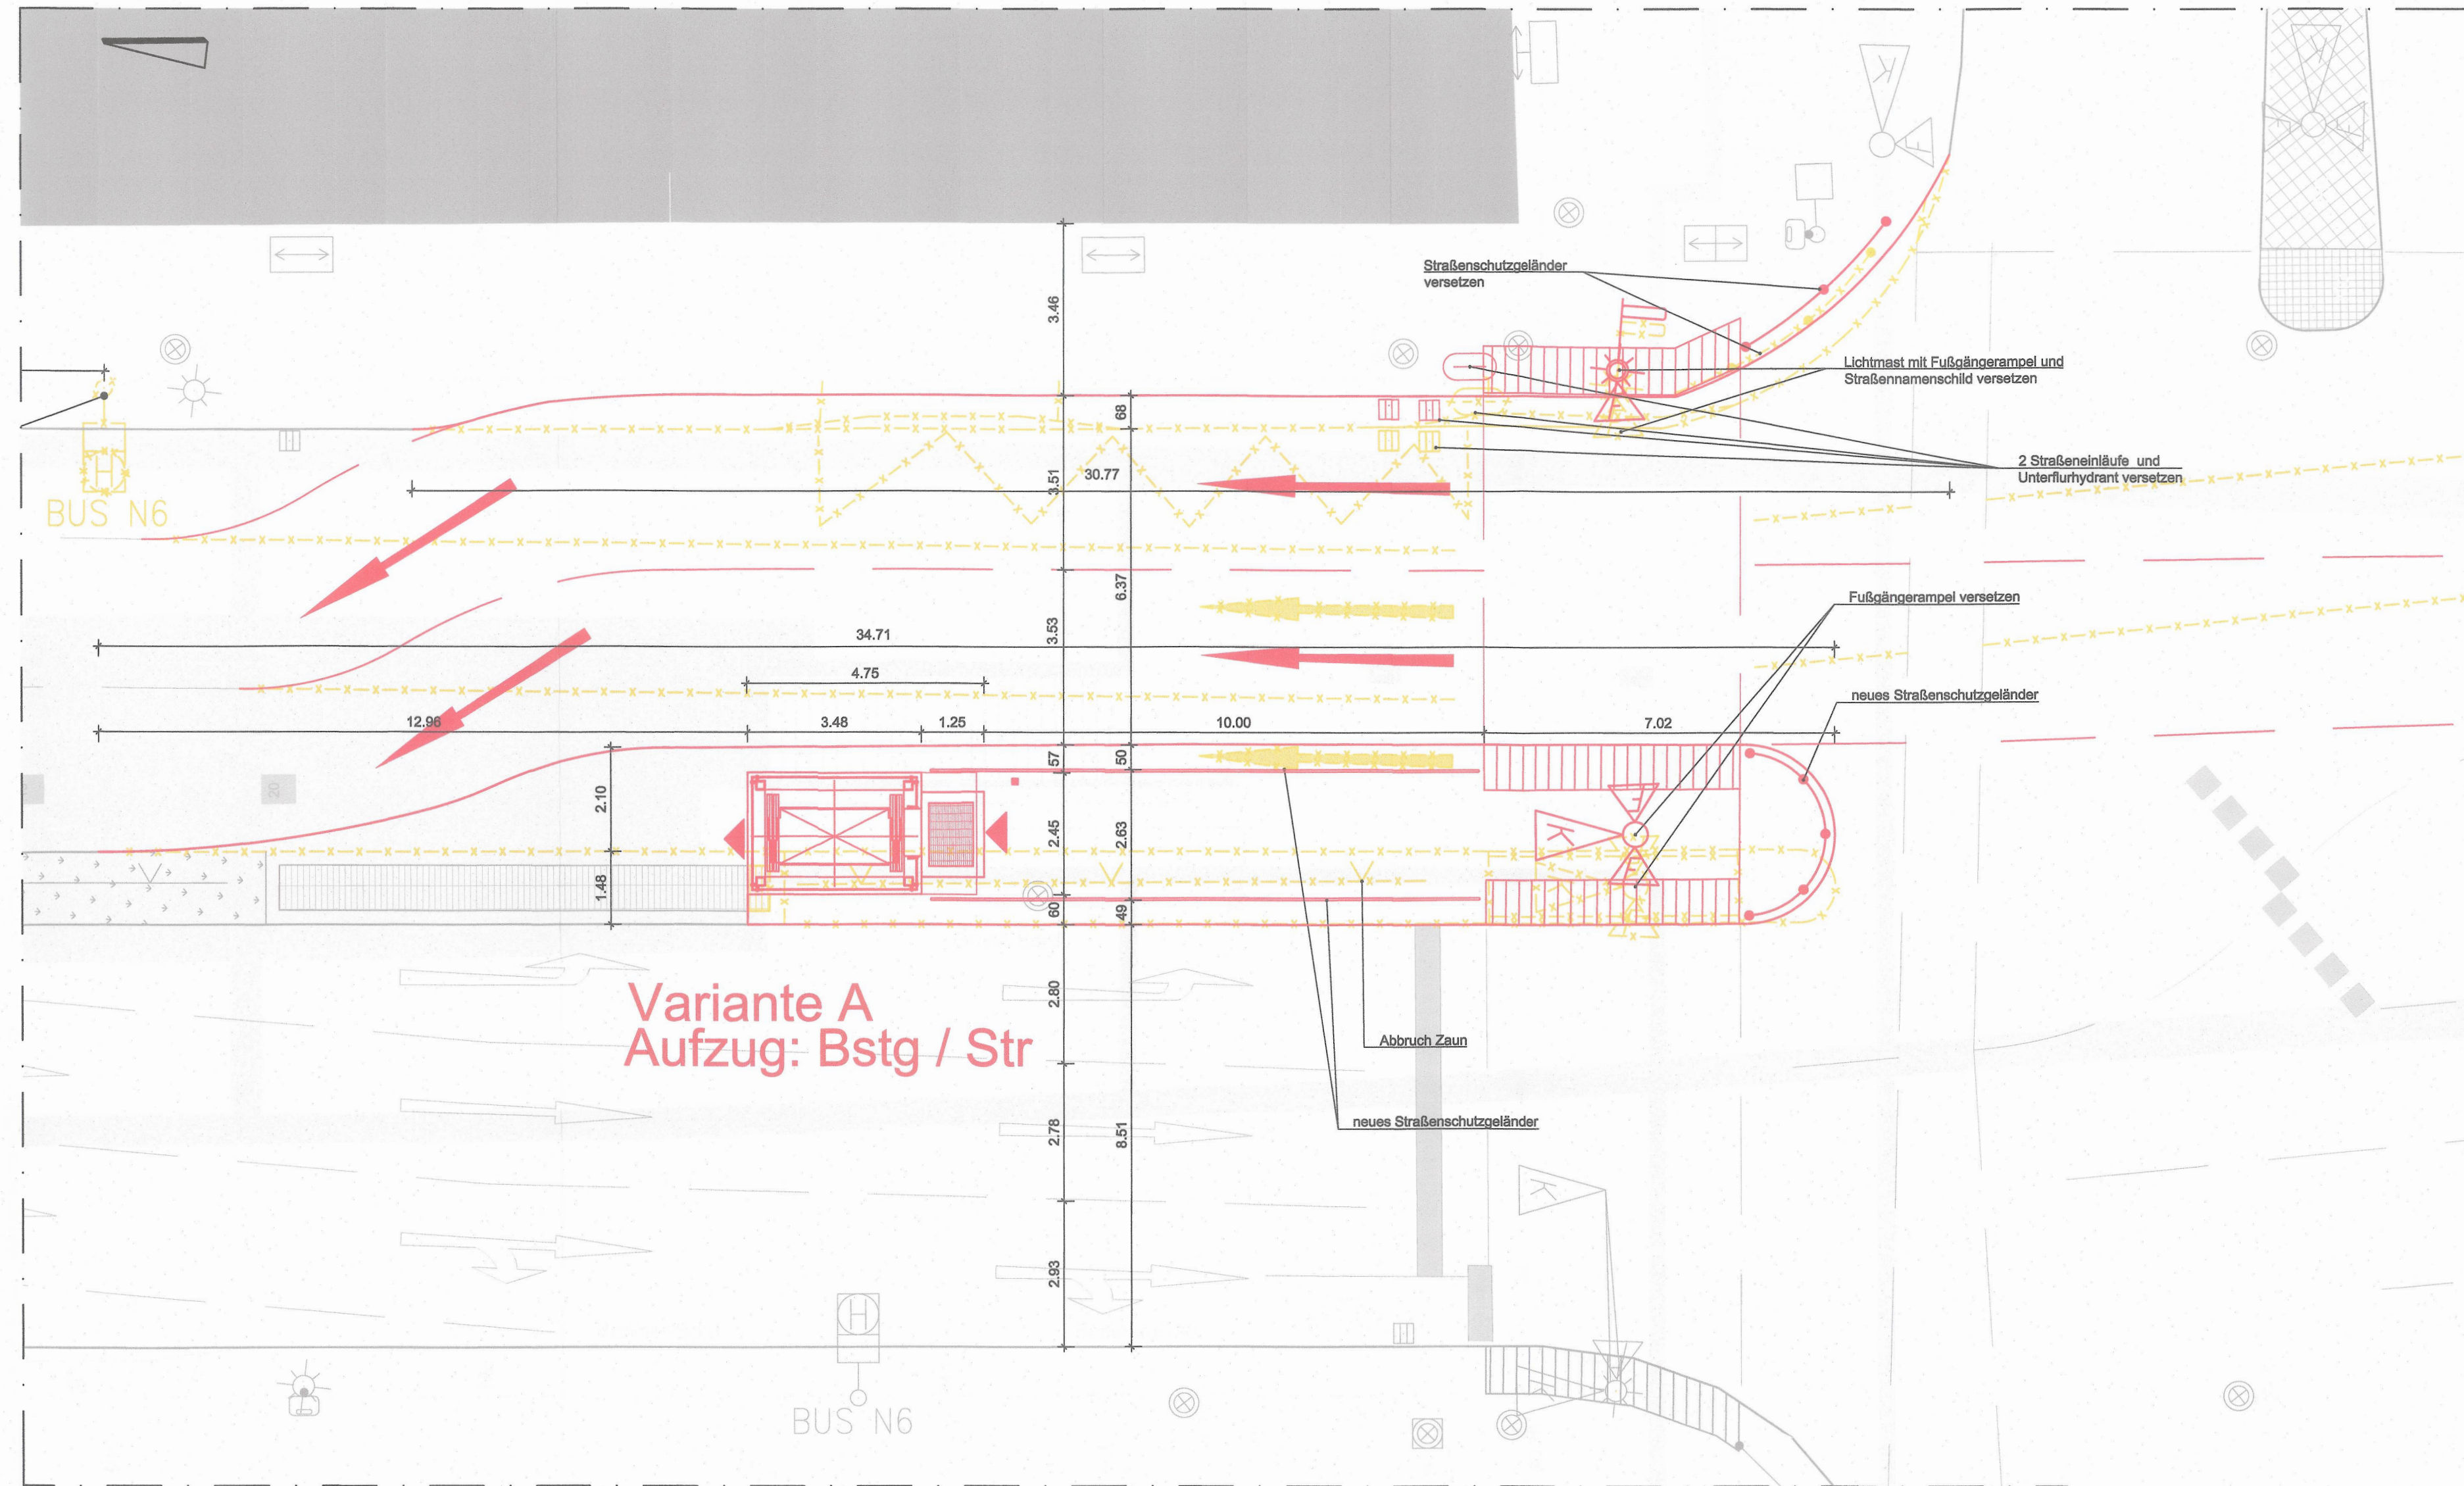


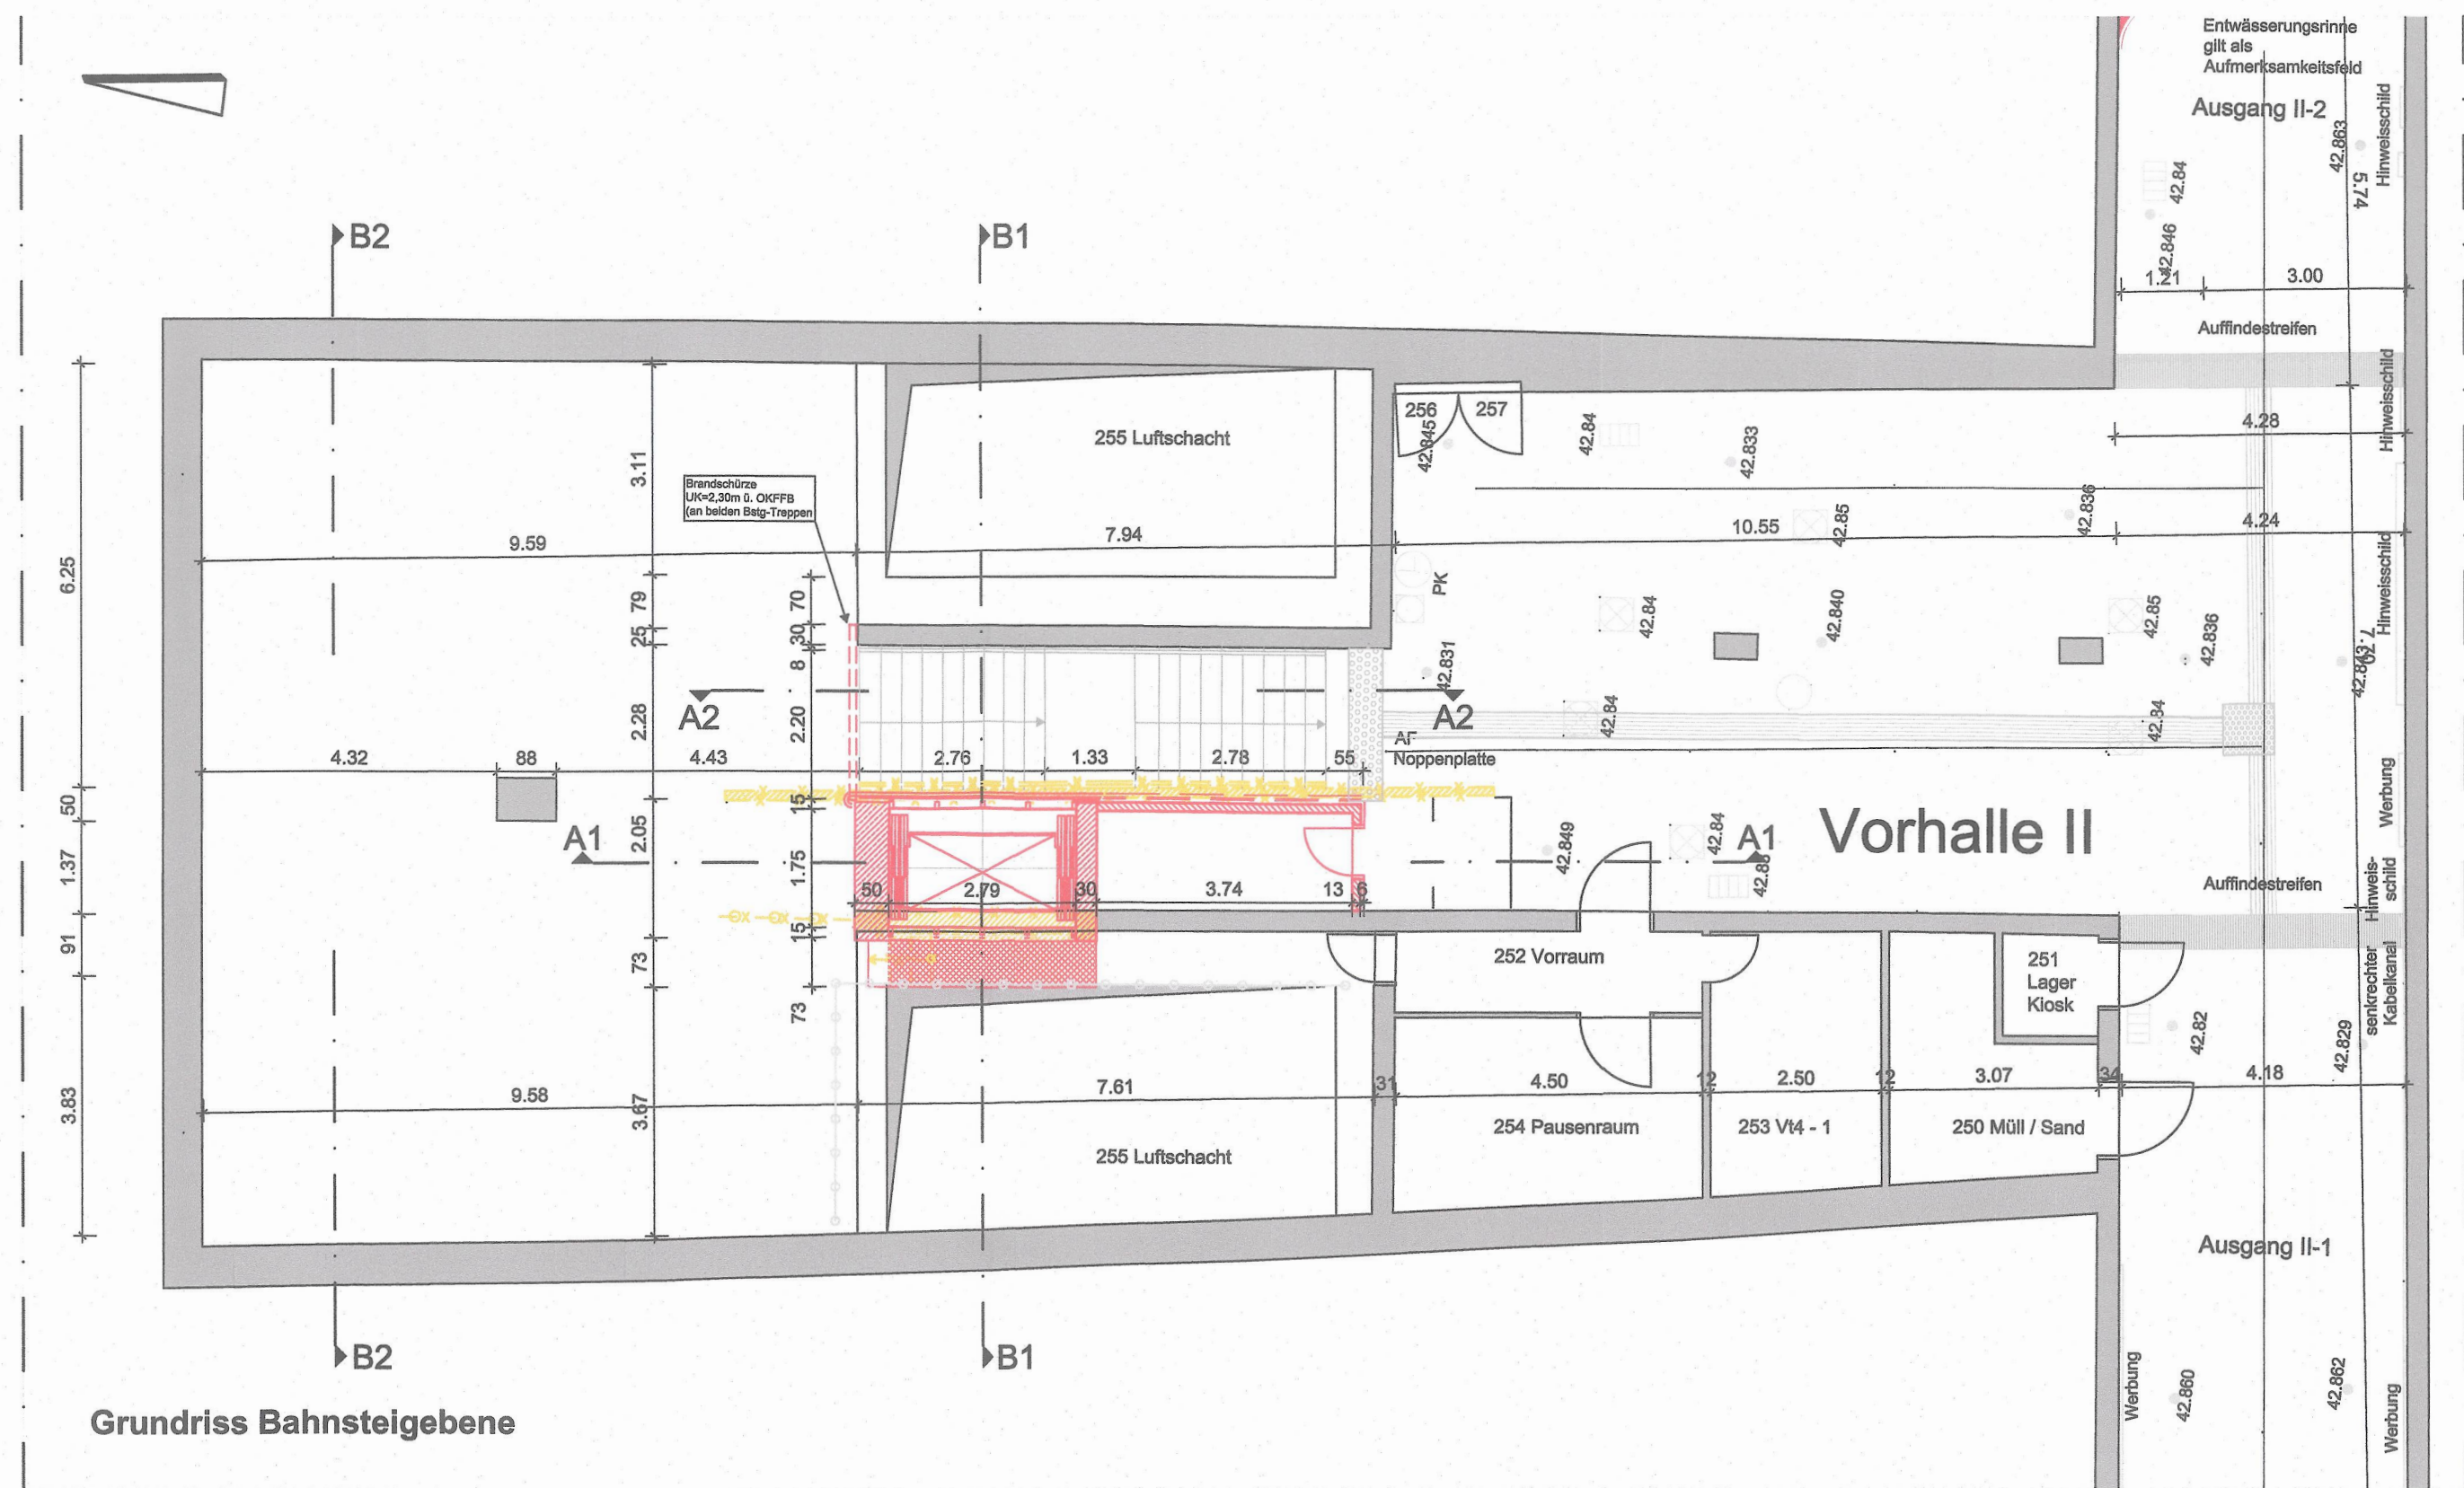

Legende

- Wände/Decken Bestand
- Abbruch
- Neubau
- H = Hinweistafel
- I = Informationsvitrine BVG, wandhängend
- W = Werbevitrine, Wand, wandhängend
- 4/1 = 4/1 Bogenvitrine, Wand, wandhängend
- SF = Sonderwerbefläche A0-Doppelformat
- SP = Sonderwerbefläche
- SI = Sonderinformationsvitrine BVG
- PS = Perlschur
- PK = Papierkorb
- NS = Notruf- u. Informationssäule
- F = Feuerlöscher
- N = Notsignal
- K = Kamera
- L = Lautsprecher
- EZ = Entwerter
- FA = Fahrsteinautomat
- FS = Fernsprecher
- E = Einstiegsleuchte
- AT = Ausfahrttelefon
- U = Wanduhr
- € = Geldautomat
- AS = Auffangstreifen
- AF = Aufmerksamkeitsfeld
- LS = Leittreppen
- BS = Begleittreppen
- KS = Kontraststreifen
- = Verlegetreppen
- = Höhenangabe über NHN

Index	Änderung	Datum	Name
Betriebsleiter Der Betriebsleiter U-Bahn Boin	Planfeststellungsbehörde	Zg.-Nr. WI_PG003	Prüfungsjahr
Freigabevermerk	Überprüfung mit der Ausführungsplanung geprüft	Überprüfung mit der Ausführungsplanung geprüft	Zur Ausführung freigegeben
Datum	Projektig.	Datum	Objektplaner
Datum	Projektig.	Datum	Tragwerksplaner
Datum	Projektig.	Datum	Projektig.
Bauherr BERLINER VERKEHRSBETRIEBE (BVG)	Architekten am Kaiserdamm GmbH Kaiserdamm 20 14057 Berlin Tel.: 030 / 40 50 560-0 Fax: 030 / 40 50 560-60 Email: info@bvk-hesse.de	Die Übereinstimmung der Zeichnung mit der Ausführung wird bestätigt	Für den AG Für den AN
Auftraggeber	Architekten am Kaiserdamm GmbH Kaiserdamm 20 14057 Berlin Tel.: 030 / 40 50 560-0 Fax: 030 / 40 50 560-60 Email: info@bvk-hesse.de	bearbeitet gezeichnet geprüft	06.09.2018 06.09.2018 06.09.2018
Datum	06.09.2018	Unterschrift	Unterschrift
Lagekizze M 1:4000			
Zg.-Nr.	WI_EP100	Planungsphase	Plangenehmigung
Dateiname	WI_EP100	Projekt	U-Bhf Westphalweg (WI)
Maßstab	1:100	Bauteil	Barrierefreier Ausbau
Blattgröße	1189x594	Aufzug Variante A (Vorzugsvariante)	
Projekt-Nr.	A27333	Grundrisse, Schnitte, Ansichten	
Bauwerksb.	1645 (339)	Bauwerksnr.	C352 - C353
Bahnhof Westphalweg (WI)		Linie	U6