

Legende

- | | | | | | |
|--|-----------------------------------------------------------|--|----------------|--|-----------------|
| | Bestand | | Bushaltestelle | | Wasserschieber |
| | Abbruch | | Straßenlaterne | | Gasschieber |
| | Neubau | | Ampel | | Schacht (rund) |
| | U-Bahntunnel | | Straßenschild | | Schacht (eckig) |
| | Bauzaun
ca. 102m + ca. 30m = ca. 132m | | Straßeneinlauf | | Lichtmast |
| | Baustelleneinrichtung
ca. 290m² + ca. 50m² = ca. 340m² | | Gehölz | | Unterfurhydrant |
| | Baugrube ca. 29 m² | | Laubbaum | | |
| | 4 x Container | | | | |
| | Bauzeitliche Fahrspur | | | | |


A			
Index	Änderung	Datum	Name

Betriebsleiter Der Betriebsleiter U-Bahn <i>13012</i>	Planfeststellungsbehörde	Zg.-Nr. WI_PG 004
		Prüfingenieur

Freigabevermerke	Einverstanden	Übereinstimmung mit der Ausführungsplanung geprüft	Übereinstimmung mit der Ausführungsplanung geprüft	Zur Ausführung freigegeben
Datum	Projektlg.	Datum	Objektplaner	Datum
		Datum	Tragwerksplaner	Datum
		Datum		Projektlg.

Bauherr BERLINER VERKEHRSBETRIEBE (BVG) <i>Anstalt des öffentlichen Rechts Bereich Fahrwege Bautechnische Anlagen</i>	Die Übereinstimmung der Zeichnung mit der Ausführung wird bestätigt
	Für den AG
	Für den AN

Für die Richtigkeit der Planungsunterlagen verantwortlich:	bearbeitet	06.09.2018	RK
Auftragnehmer Architekten am Kaiserdamm GmbH Kaiserdamm 20 14057 Berlin Tel: 030 / 40 50 560-0 Fax: 030 / 40 50 560-80 Email: info@ak-hesse.de	gezeichnet	06.09.2018	ES
Datum 06.09.2018	geprüft	06.09.2018	<i>A. Wenzel</i>
		Datum	Unterschrift

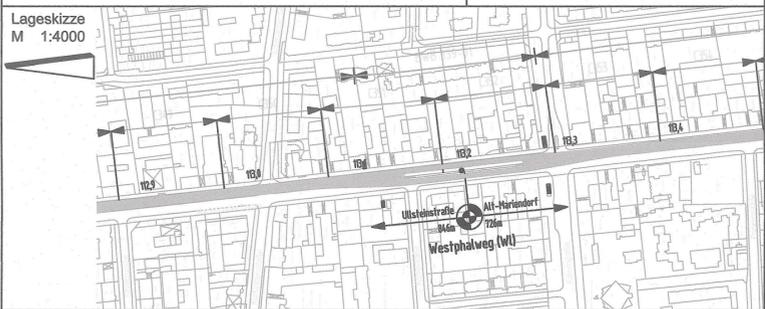

Zg.-Nr. WI_PG004	Planungsphase Plangenehmigung
Dateiname ***	Projekt U-Bhf Westphalweg (WI) Barrierefreier Ausbau
Maßstab 1:200	
Blattgröße 841x421	Bauteil Aufzug - Straßenebene Baustelleneinrichtung
Projekt-Nr. A27333	
Bauwerksb. 1645 (339)	Bauwerksnr. C352 - C353
	Bahnhof Westphalweg (WI)
	Linie U6