

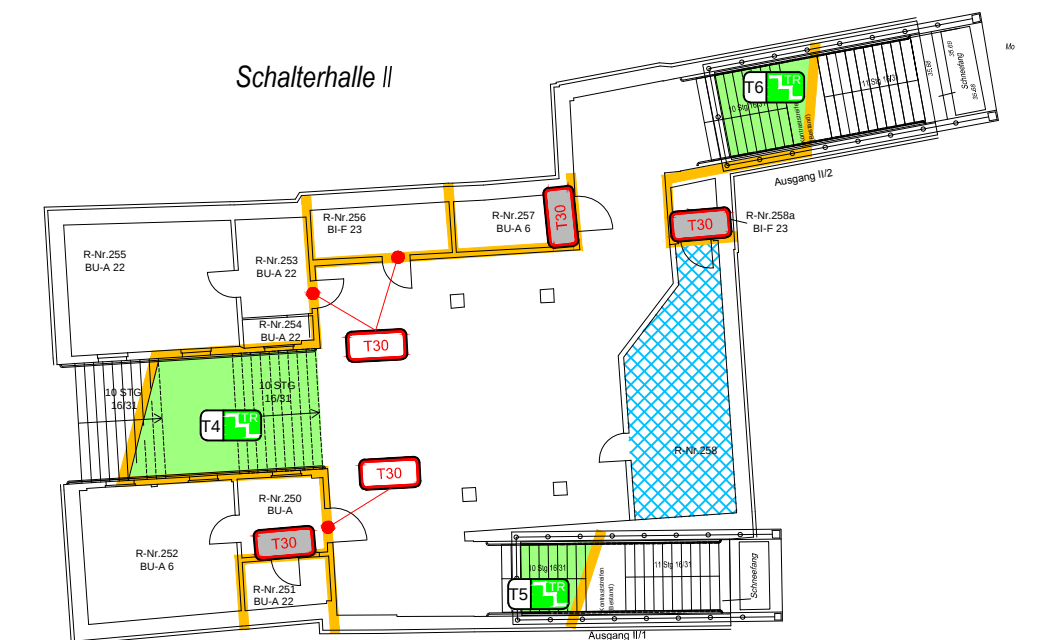
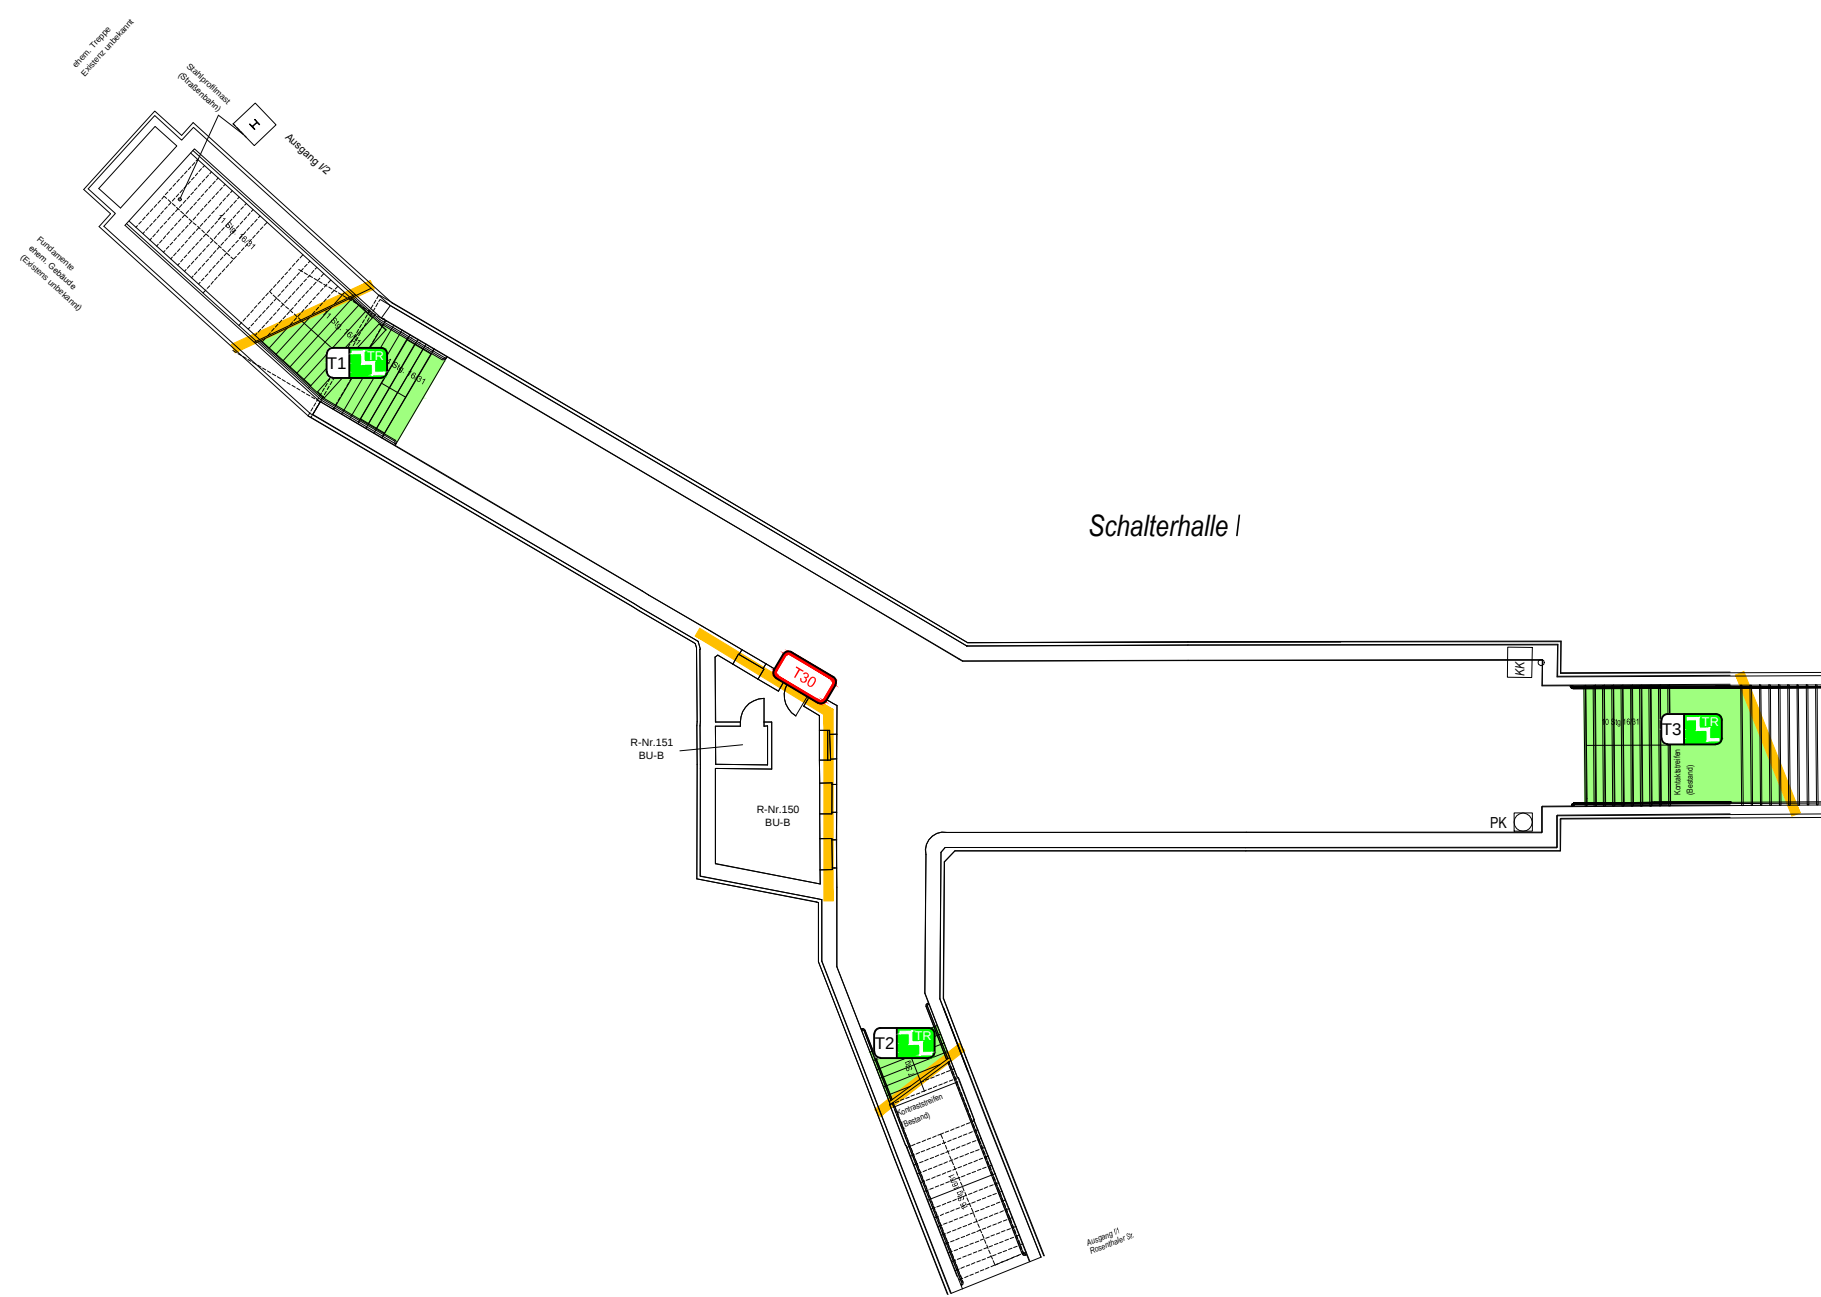


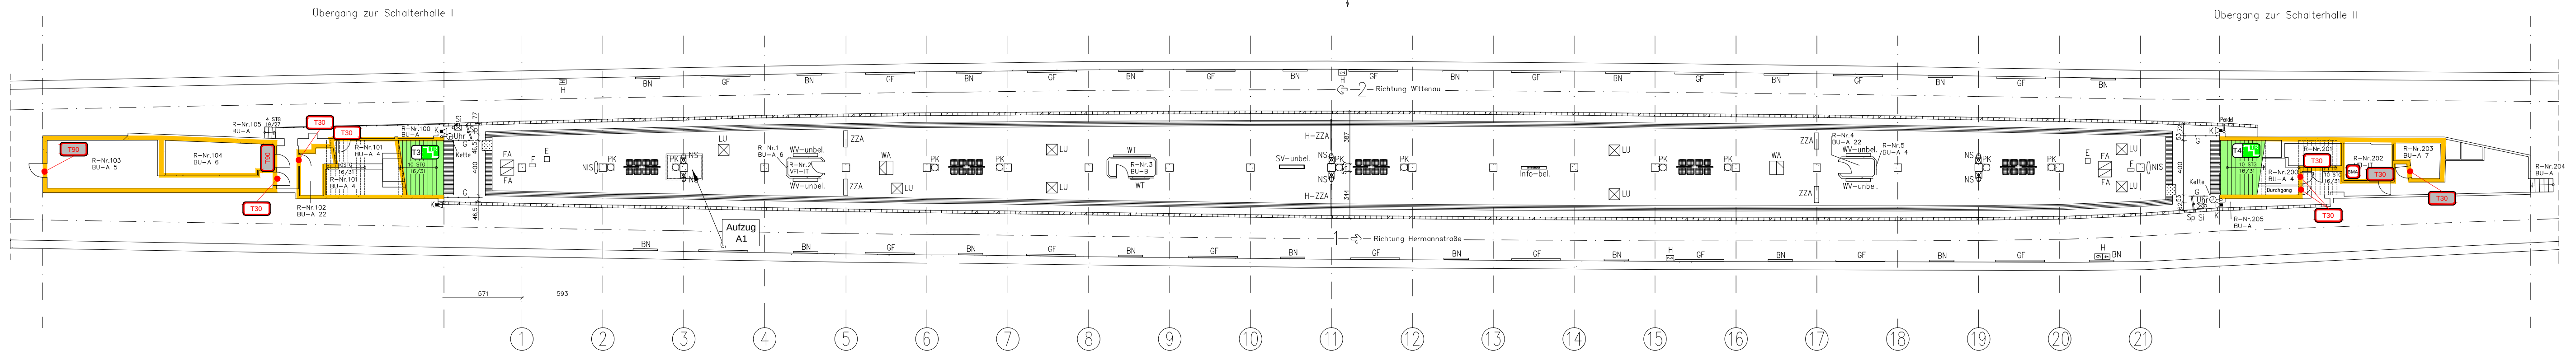

Bhf. Weinmeisterstraße (W)
(1,5-fache Tiefenlage)

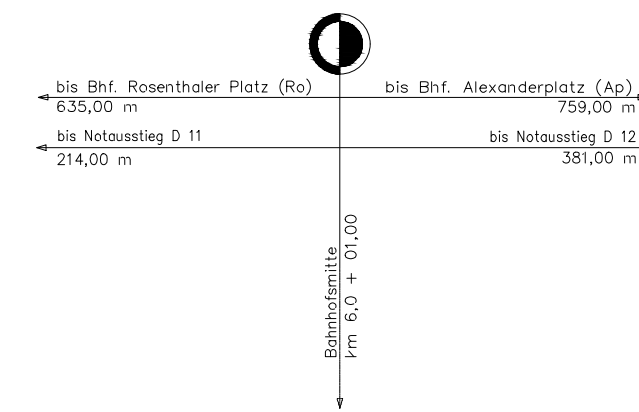

- F90-Wand
- notwendige Treppe / Treppenraum
- Sprühnebel-Löschanlage
- Feuerschutzabschluss
- Feuerschutzabschluss, Bestand
- Feuerschutzabschluss, Bestand
- Treppe / Treppenraum, mit Bezeichnung
- Brandmeldeanlage

Vertikale oder horizontale
Schottung der Installationsschächte
gemäß Ausführungsplanung

Konstruktiver Brandschutz
der tragenden Bauteile gemäß
Vorgabe Statik

Lage Fluchtwegkogramme
gemäß TGA-Planung

Standorte Feuerlöscher
gemäß Ausführungsplanung



brandwerk traffic
Ingenieurgesellschaft mbH
Veronikastraße 32
45131 Essen

Fon 0201 959975-00
Fax 0201 959975-11
www.brandwerk.expert
mail@brandwerk.team

BRANDSCHUTZPLAN

PROJEKT T-00338 U-Bhf. Weinmeisterstraße Berlin
Weinmeisterstraße Berlin

EBENE Bahnsteig, Trompeten, Schalterhallen - 1:250

BAUHERR Berliner Verkehrsbetriebe (BVG)
Straße - PLZ Stadt

GRUNDLAGE artus GmbH
Datum: 22.11.2017 Index: b

STATUS Datum: 02.11.2018
gez. T.M. / geänd. T.M.

Die Brandschutzpläne sind nur in Verbindung mit dem Brandschutzkonzept
gültig. Bei Abweichungen zwischen der textlichen und der grafischen
Darstellung ist die textliche Darstellung maßgeblich.