



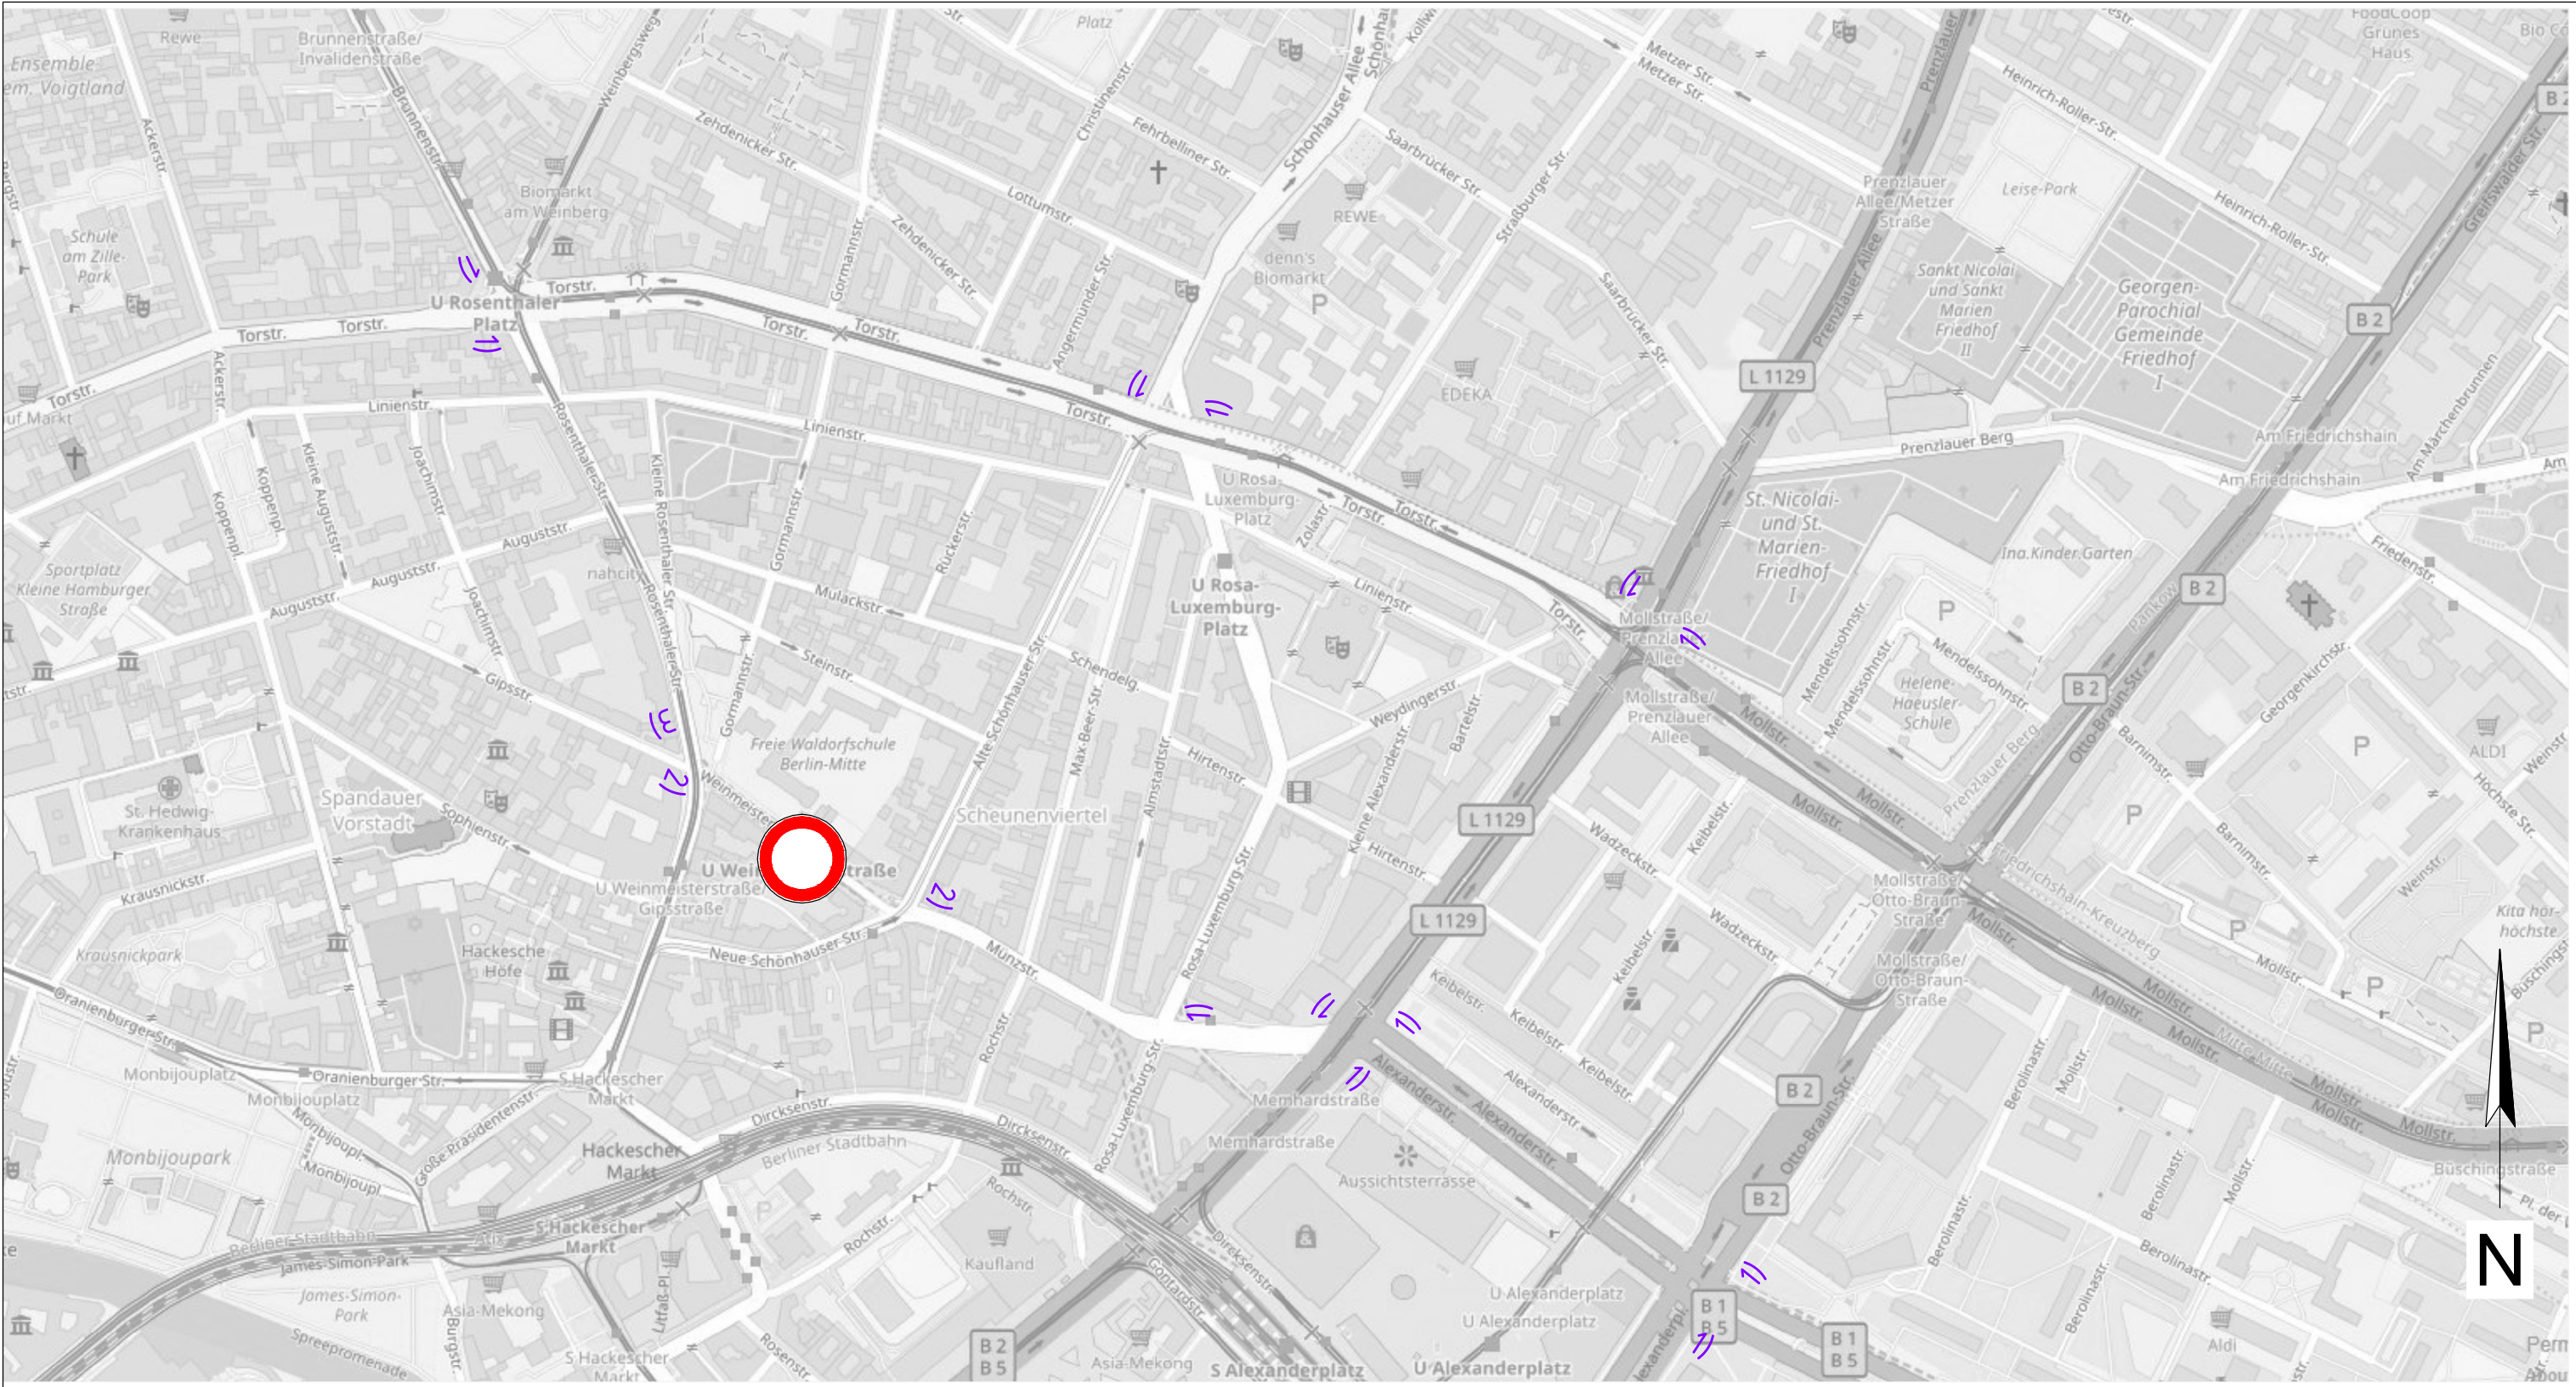

Quelle: Openstreetmap Stand:
08.05.2018

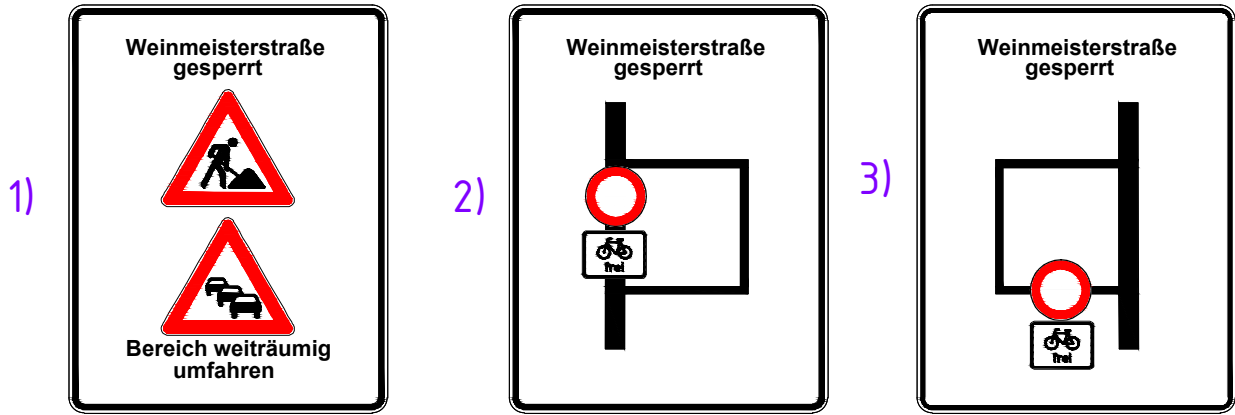

Index		Änderung		Datum	Name	Freigabe
Betriebsleiter		Planfeststellungsbehörde		Zg.-Nr. PG204		
				Prüfingenieur		
Datum		Unterschrift		Datum		Unterschrift
Freigabevermerke - BVG Projektleitung		Freigabevermerke - Planer				
Einverstanden		Zur Ausführung freigegeben		Übereinstimmung mit der Ausführungsplanung geprüft		Übereinstimmung mit der Ausführungsplanung geprüft
Datum		Projektlgt.		Datum		Tragwerksplaner
Datum		Projektlgt.		Datum		Tragwerksplaner
Bauherr						
				Die Übereinstimmung der Zeichnung mit der Ausführung wird bestätigt Für den Auftragnehmer (örtl. Bauüberwg.)		
Schicklersstraße 5-7 Tel.: (030) 322 95 25 30 55 Berlin@LK-argus.de		D-10179 Berlin Fax: (030) 322 95 25 www.LK-argus.de		Für den Auftragnehmer (Baufirma)		
Datum 29.11.2019		Unterschrift		Datum		
				Unterschrift		
PG204		Projekt		U-Bahnhof Weinmeisterstraße barrierefreier Ausbau (bA)		
Dateiname: LKA_PLAN_18_W_VP001_Einbau Aufzug Var.1-3 bA Ausg.dwg		Maßstab: 1:250; 1:1000		Bauteil		
Blattgröße: 970x490 mm		Projekt-Nr.: A27136-20(bA), A27136-10		Einbau, Aufzug Umlenkungsplan		
Bauwerksb.: 415-02		Bauwerksnr.: D32, D33, D34		Techn. Platz: WUT-LU-BHF		Örtlichkeit: Weinmeisterstraße
						Linie U8 Strecke MD