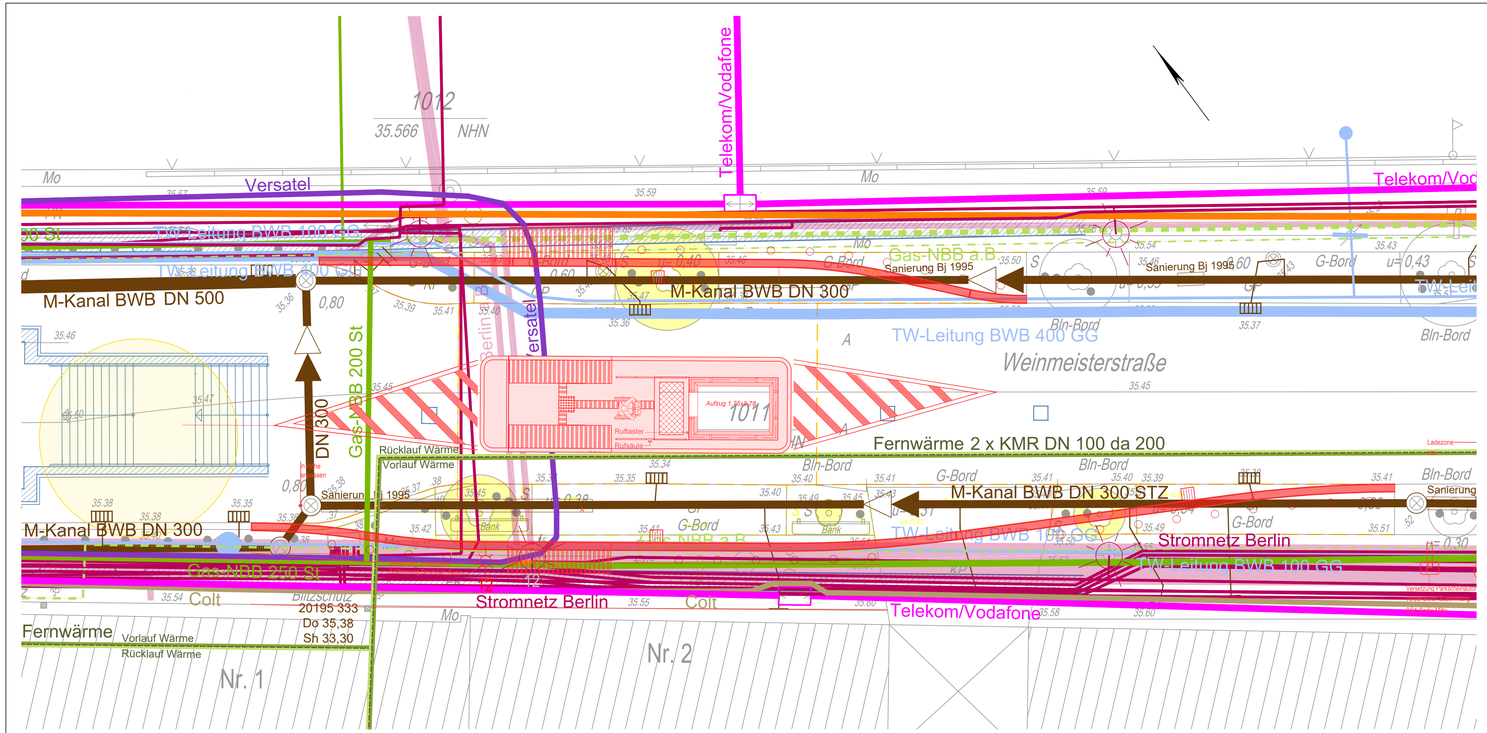

Legende:

- Trinkwasserleitung BWB
- Regenwasserkanal BWB
- Straßenablauf
- Mischwasserkanal BWB
- Vattenfall Europe Wärme AG
- Colt Kabeltrassen
- Gasleitung NBB
- Gasleitung NBB a.B.
- Gasschieber NBB
- BWB Trinkwasserleitung Absperrschieber
- BWB Trinkwasserleitung Hydrant
- BWB Regenwasserkanal Anschlusspunkt
- BWB Schmutzwasserkanal Anschlusspunkt
- BVG: Schneefangentwässerung (Treppe) am Netz der BWB angeschlossen
- BVG: Hausanschluss Entwässerung für den U-Bahnhof
- Stromnetz Berlin Kabeltrassen a.B.
- Stromnetz Berlin Kabeltrassen
- Stromnetz Berlin Beleuchtungskabel
- Kabelschutzrohre
- Deutsche Telekom / Vodafone Kabeltrassen
- Versatel Kabeltrassen
- Alliander Kabeltrassen Signal / Steuer
- Alliander Kabeltrassen - Schutzrohr
- Abriss nachrichtlich übernommen von Artus GmbH
- Neubau nachrichtlich übernommen von Artus GmbH
- Planung Straßenbau nachrichtlich übernommen von LK Argus

Nachgezeichnete Leitungspläne:

- BWB. eingegangen 25.07.2017
- NBB, eingegangen 03.08.2017
- Alliander Stadtlicht, eingegangen 22.08.2017
- Vodafone KD, eingegangen 25.07.2017
- Stromnetz Berlin (Vattenfall Europe, Netzservice GmbH), eingegangen
- Vattenfall Europe Wärme AG, eingegangen
- Versatel, eingegangen 30.08.2017
- Deutsche Telekom Technik GmbH, eingegangen 08.09.2017
- Colt, eingegangen 26.07.2017

Der Plan basiert auf den Plänen der Leitungsverwaltungen zu dem jeweils aktuellen Stand und ist nur in Verbindung mit diesen gültig. Die Pläne sind entsprechend der Gültigkeitsdauer des jeweiligen Versorgungsunternehmens vor Beginn des Bauvorhabens zu aktualisieren.

Die Genauigkeit der Darstellungen von Leitungen entspricht der der übergebenen Bestandspläne der Versorgungsunternehmen. Die exakte Lage der Leitungen ist durch Suchschachtungen zu ermitteln.

Vermessungsgrundlage

Erstellung: 11/2016, Atrigon, Bearbeiter: Franz / Prüfer: Sauder
Bezugssystem Lage: Soldner Netz 88
Bezugssystem Höhe: DHHN92
Information: Messung 04/2017

Freigabe	Betriebsleiter	Planfeststellungsbehörde	Zg.-Nr. W_PG103
Name			Prüfingenieur
Datum			

Freigabevermerke

Einverstanden	Übereinstimmung mit der Ausführungsplanung geprüft	Übereinstimmung mit der Ausführungsplanung geprüft	Zur Ausführung freigegeben
Datum Projektltg.	Datum Objektplaner	Datum Tragwerksplaner	Datum Projektltg.

Bauherr: BERLINER VERKEHRSBETRIEBE (BVG)
Anstalt des öffentlichen Rechts
Bereich Infrastruktur
Bautechnische Anlagen

Die Übereinstimmung der Zeichnung mit der Ausführung wird bestätigt
Für den Auftraggeber
Für den Auftragnehmer

Für die Richtigkeit der Planungsunterlagen verantwortlich:
Auftragnehmer: Ingenieurbüro Abraham, Motzstr. 54, 10777 Berlin
Datum Unterschrift

bearbeitet 07.2018 Sauerbrey
gezeichnet 12.07.2018 Kopania
geprüft Datum Unterschrift

Lageskizze

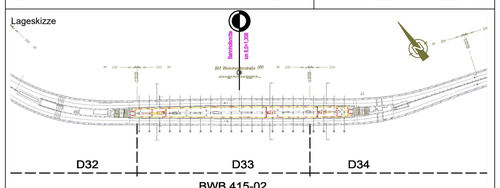

Zg.-Nr.: W_PG103	Planungsphase	Plangenehmigung	
Dateiname: W_PG103_190924_Auf_Lett.pdf	Projekt	**U-Bahnhof Weinmeisterstraße Barrierefreier Ausbau (bA)**	
Maßstab: 1:100			
Blattgröße 1000x297 mm	Bauteil	**Koordinierender Leitungsplan Barrierefreier Ausbau (bA) -nur zur Information-**	
Projekt-Nr.: A27136-20(bA), A27136-10			
Bauwerksb.: 415-02	Bauwerksnr.: D32, D33, D34	Bahnhof Weinmeisterstraße	Linie U8 Strecke MD

Änderung | Index

Meßstrecke 100mm