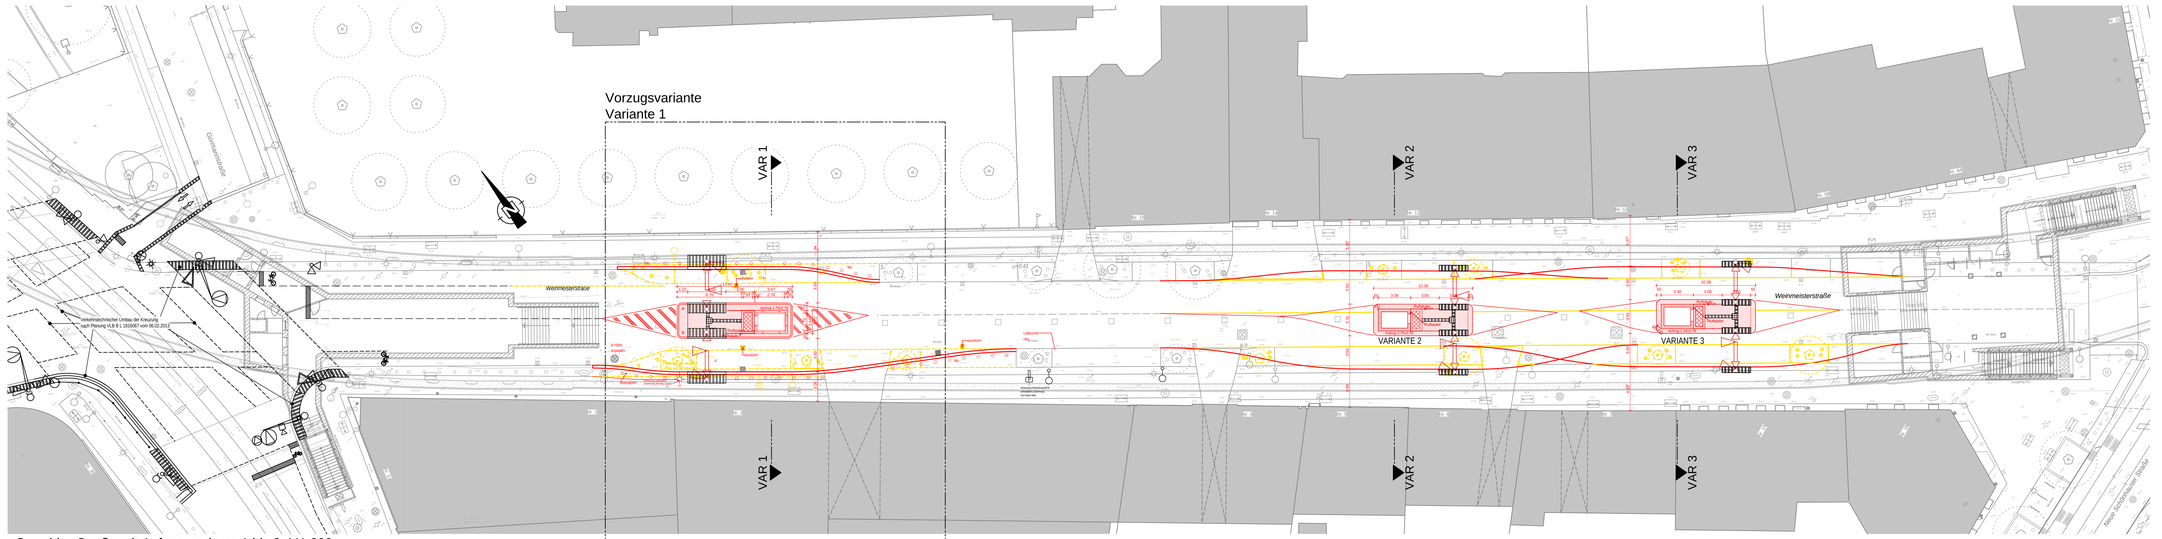

Grundriss Straße mit Aufzugsvariante 1 bis 3, M1:200

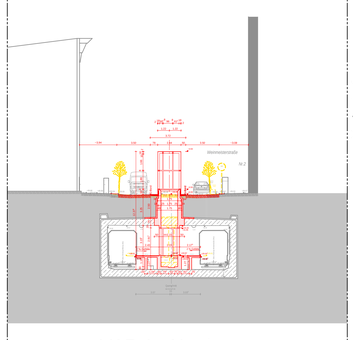

VAR 1 - Nord
Querschnitt, M1:200

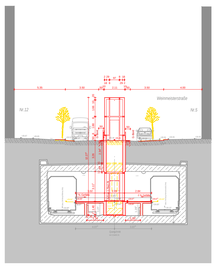

VAR 2 - Mitte
Querschnitt, M1:200

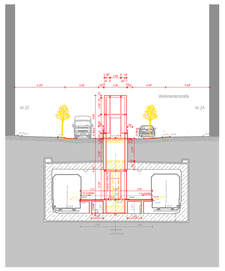

VAR 3 - Süd
Querschnitt, M1:200

Variante 1

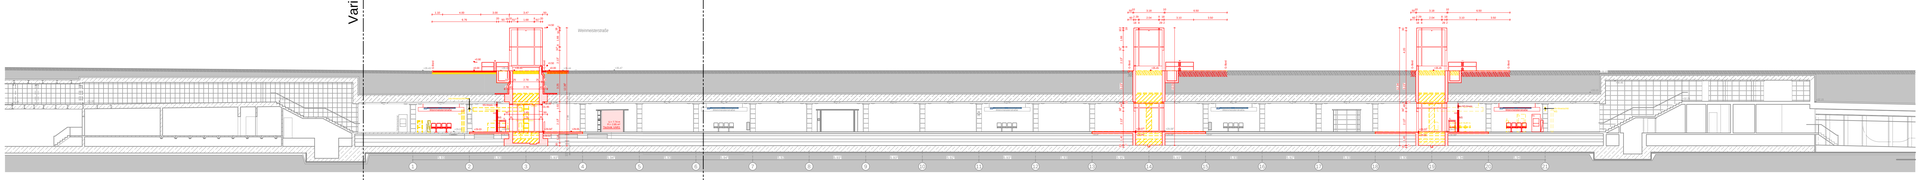

Längsschnitt mit Treppenreaktivierung, M1:200

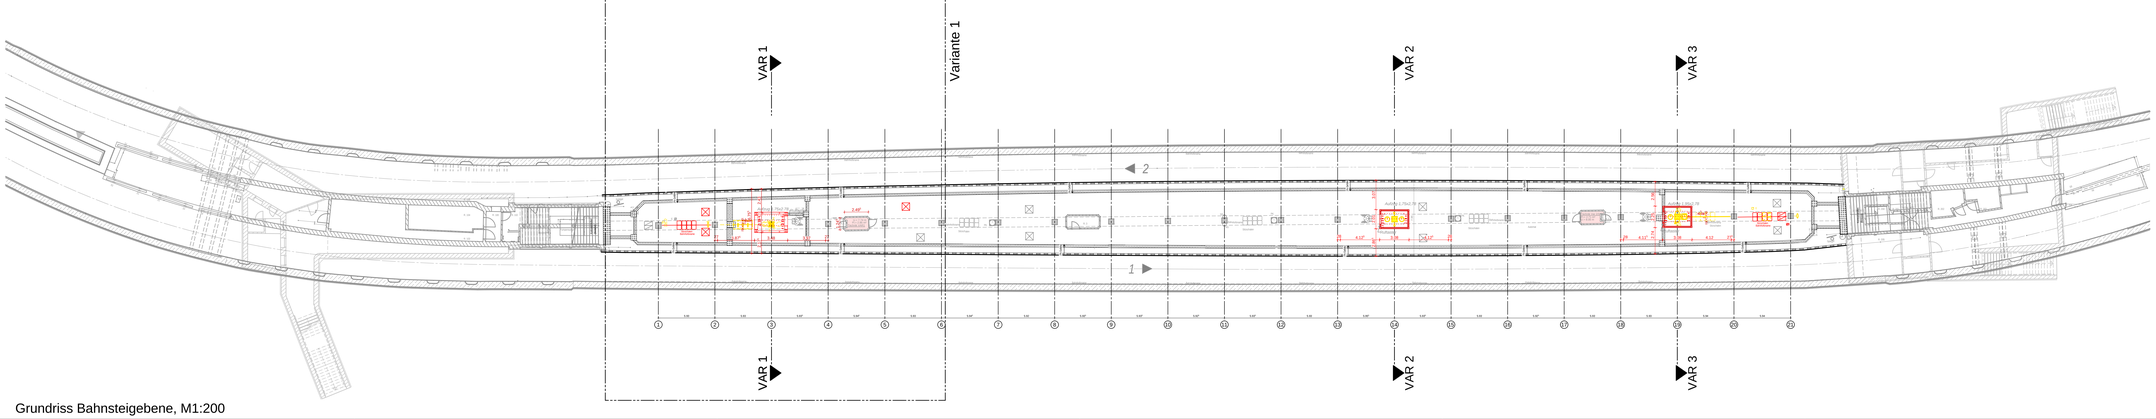

Grundriss Bahnsteigebene, M1:200

Legende Bahnsteigebene:

- Gleisachse
- Isolierstöße
- Schienenauszugsvorrichtung
- F-S Führungsschiene
- "Sch-S" Schutzschiene
- Achszähler
- Geschwindigkeitsüberwachung
- Fahrsperre
- Gleissperre
- Prellbock
- Weichenantrieb
- Weichenheizung
- SKA-Sensor
- Probefahrer
- Halterohr
- Geräteschrank
- Leiter
- Zugausführungsrichtung
- Einsteig
- Asphaltstärke
- Fahrtrichtungsanz.
- Kamera
- Monitor
- Spiegel
- Notrufsäule
- Notschalter
- Lautsprecher
- mobile Rampe
- Geländer
- Entwässer
- Fahrkartenautomat
- Feuerlöscher
- Feuermelder
- Ufv
- Fahrgitt
- Sitzbank
- Papierkorb
- Beleuchtung
- Hauptsignal (Hp)
- Vorankündigungssignal (V)
- Notsignal (SN)
- Haltestell (SHa)
- Ankünd. d. Gesichtsbegrenzung (GA)
- Beginn d. Gesichtsbegrenzung (GA)
- Ende d. Gesichtsbegrenzung (GE)
- Weichensignal
- Grenzzeichen (SN6)
- Kilometerzeichen
- Kennzeichnung von Gefahrenstellen
- Sicherheitsraum
- Länge Versuchsstrecke
- Anfang Versuchsstrecke
- Bremswegtänge
- Arbeitsteckdose
- Drosselgehäuse
- Einspeisung
- Stromschiene
- Stromschienenheizung Anfang
- Stromschienenheizung Ende
- Stromschienen-Abhrungsstöße
- Stromschienen-trennstelle
- Tunnelleuchte
- Festpunktklemmen
- Kabelhaltenung
- Kabelkanal
- Kabelleiter
- Stromschienen-beschleppung
- Überschlagsicherung
- Gleisanschlußkasten
- Klemmkasten
- Mobilfunkantenne
- Mobilfunk-schaltkasten
- Streckenstellen bzw. Anschlußbuchse
- Telefon-Empfänger
- Telefon-Sender
- Schaltschrank
- Gleispunkte

Legende Vermessserplan

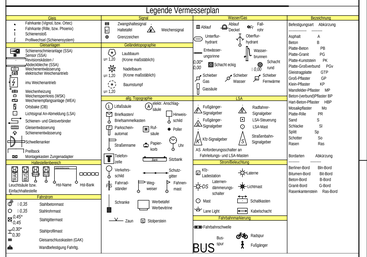
Geo
Fahrkante (Vignol, bzw. Grec)
Fahrkante (Rib. bzw. Phoenix)
Schienenstoß
Profilschiene (Schienenrillen)
Schienenauszugsvorrichtung
Gleisanschlußkasten
Weichenantrieb (SSA)
Weichenheizung
elektrische Weichenantrieb
Ufv Weichenantrieb
Weichenheizung
Weichensperrkreis (WSK)
Weichenstellungsanzeiger (WSA)
Ortsbake (OB)
Lorbügeral An-Abmeldung (LSA)
Schienen- und Gleisverbinder
Gleisentwässerung
Schienenverbindung
Prellbock
Bremsbremsen Zungenspitzer
Gleisanschlußkasten
Entwässerungsrinne
Fahrsteig
-1.35
-1.2.3
-0.87
-0.45
+0.00
+0.30
Weichensignal
Stellsignal
Stellgleismast
Stellgleiskasten
Stellgleiskasten
Gleisanschlußkasten (GAK)
Wandbefestigung Fahrtfg.
Zweigstellensignal
Haltestelle
Geleisziehen
Geländeschrank
Einstieg
Ausstieg
Wechselsignal
Geländeschrank
Lockbaum
(Krone metallisch)
Notkbaum
(Krone metallisch)
Stumbsmpf
Kabel
Deckel
Oberflur-hydrant
Unterflur-hydrant
Einstieg-eingänne
Schacht eckig
Schacht Lint
Schieber Gas
Schieber Wasser
Wasser-Kreisen
Gerätebude
Fernwärme
FußgängerSignalgeber
FußgängerSignalgeber
Ampel
Ampel
Ampel