



Übersicht Weinmeisterstraße
M1:500




Grundriss Straße mit Aufzugsvariante 1 Nord
M1:100

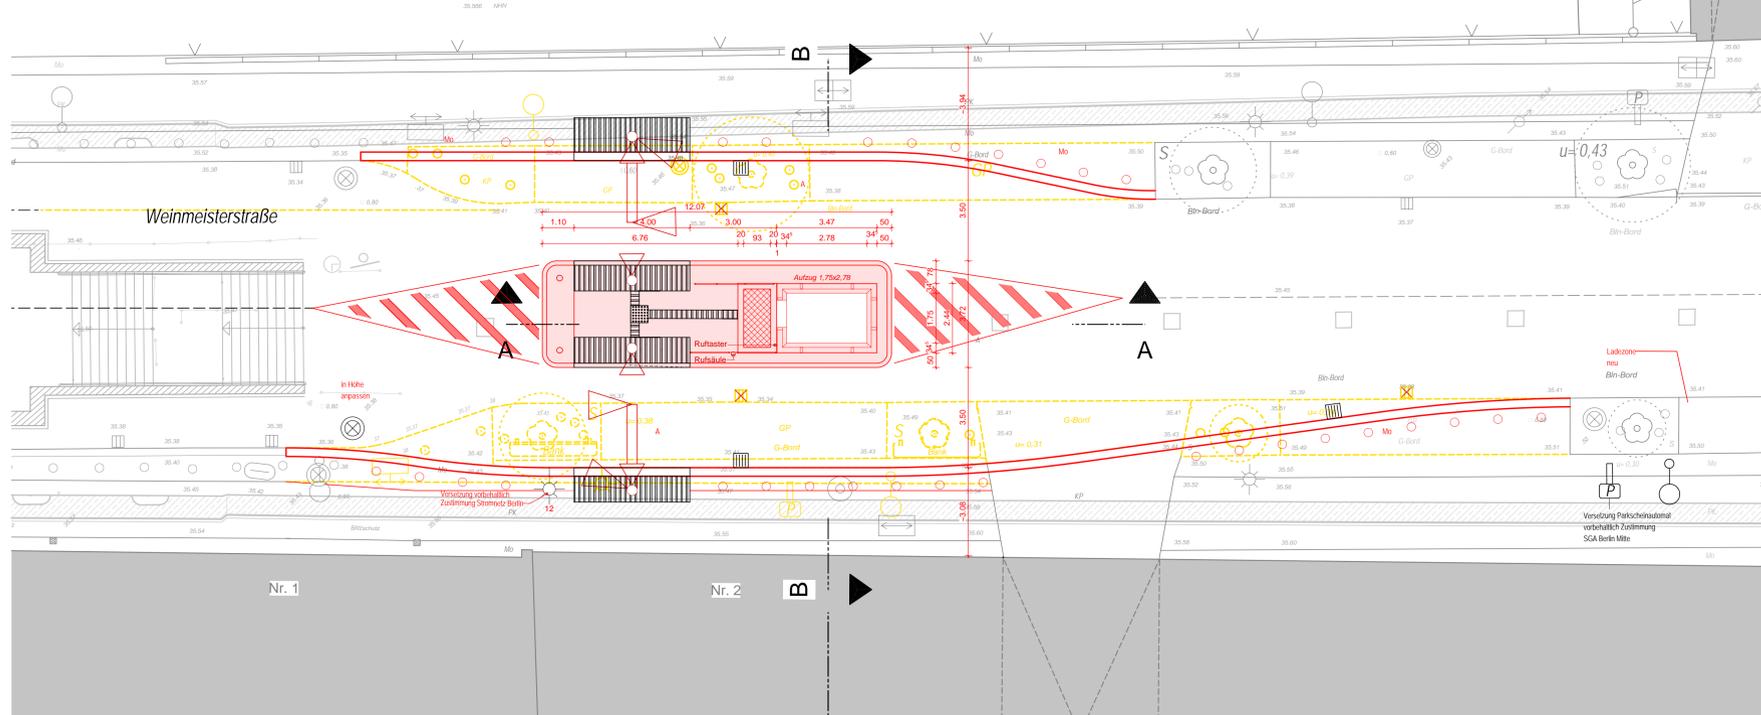

Grundriss Bahnsteigebene,
M1:100

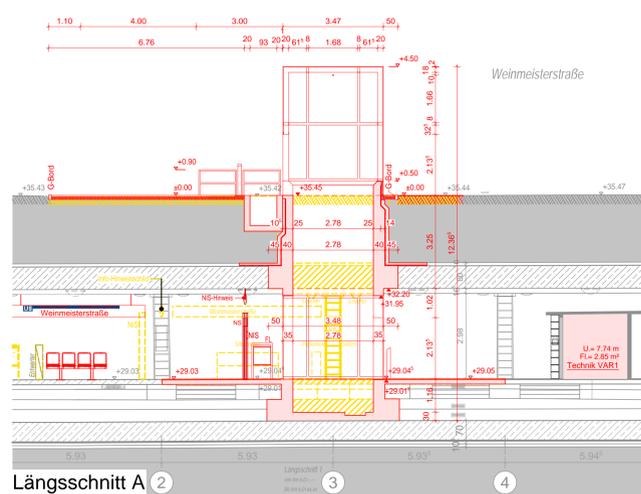

Längsschnitt A
M1:100

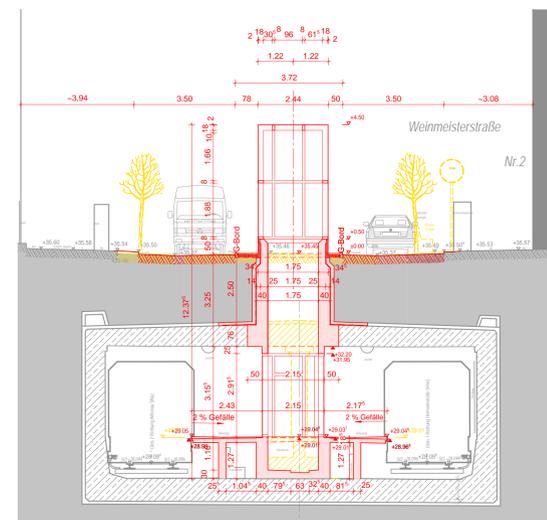

Querschnitt B
M1:100

Legende Bahnsteigebene:

| | | | |
|----------------------------------|---------------------|-------------------------------------|-------------------------------------|
| ←1- Gleisachse | As Asphalt | Hauptpfeil (H _p) | Str. Stromschiene |
| — Schienenstöße | As Asphalt | Vorankündigungsschiene (V) | Stromschieneleitung |
| — Schienenabstützungsvorrichtung | Fahrtrichtungspfeil | Notpfeil (N ₀) | — Anfang |
| — F-S Führungsschiene | K Kamera | Haltstafel (SH/TA) | — Ende |
| — Sch-S Schutzschiene | Monitor | Ankünd. d. Geschw.-Begrenzung (G1a) | Stromschieneleitung |
| | Spiegel | Begren. d. Geschw.-Begrenzung (G2a) | Stromschiene-trennstelle |
| | Nofthaltstafel | Ende d. Geschw.-Begrenzung (G3) | — Tunnelleuchte |
| | Notrufschalter | Wachenschlag | Freisprechklemme |
| | Lausprech | Klimatereinheit | Kabelhaltung |
| | mobile Rampe | Klimatereinheit | Kabelkanal |
| | Platbock | Kernzeichnung | Kabelleiter |
| | Fahrerandruck | Fahrerandruck | Stromschiene-berücksichtigung |
| | Weichenheizung | Feuerlöscher | — Überschlagsicherung |
| | SKA-Sensor | Feuermelder | Gleisschaltkästen |
| | Profillehre | Uhr | Klemmkasten |
| | OH Halteuhr | FRP Fahrbahn | — Mobilfunkantenne |
| | Geräteschrank | Sitzbank | Modulbau-schaltkästen |
| | Leiter | Papierkorb | Streckentelefon bzw. Anschlußbuchse |
| | Zugüberwacher | Belüftung | Telefon-Sender |
| | | | Schaltschrank |
| | | | — Gleisstützpunkte |

Legende Vermessungsplan

| | | | | | | | |
|--------------------------------------|----------------|--------------|--------|--------|---------------------|-----------------|-----------|
| • Fabrikate (Original bzw. Original) | Zwangshilfsmaß | Wachenschlag | Abbild | Abbild | Fahrtrichtungspfeil | Bedienungspfeil | Abkürzung |
| — Fabrikate (Original bzw. Original) | Halbes | Wachenschlag | Abbild | Abbild | Fahrtrichtungspfeil | Bedienungspfeil | Abkürzung |
| — Fabrikate (Original bzw. Original) | Halbes | Wachenschlag | Abbild | Abbild | Fahrtrichtungspfeil | Bedienungspfeil | Abkürzung |

Legende:

| | | | |
|----------|-------|------------------|-----------|
| — Abriss | — Neu | — Planung Differ | — Bestand |
|----------|-------|------------------|-----------|

Grundwasserstand September 1999 (zeHGW) = +30,90 m ü.NHN
lt. Senatverwaltung für Stadtentwicklung und Umwelt.
Höchster bekannter GW-Stand (bis1999) 32,4 m ü. NN im Jahr 1876
Grundlage Planung: - Vermessungsdaten lt. BVG, Stand 04/ bzw. 06/2017

Hinweis:
Grundriss und Schnitte basieren auf den Plänen des Vermessungsbüros Attrigon, Erstellung: 11/2016

| | | | | |
|---------------------------------------|----------------------------|---------------------------|--|----------|
| - | Erstellt am | 26.11.2019 | cj | vz |
| Index | Änderung | Datum | Name | Freigabe |
| Betriebsleiter | Planfeststellungsbehörde | Zg-Nr. | W_PG002 | |
| | | Prüfungsinhaber | | |
| Freigabevermerke - BVG Projektleitung | Zur Ausführung freigegeben | Freigabevermerke - Planer | Übereinstimmung mit der Ausführungsplanung geprüft | |
| Einverstanden | | Übereinstimmung mit der | Ausführungsplanung geprüft | |
| Datum | Projektig | Datum | Objektplaner | Datum |

Bauherr

BVG BERLINER VERKEHRSBETRIEBE (BVG)
Anstalt des öffentlichen Rechts
Bereich Fahrgänge
Bautechnische Anlagen U-Bahn

Für die Richtigkeit der Planungsunterlagen verantwortlich:
Auftragnehmer/Planverfasser

Die Übereinstimmung der Zeichnung mit der Ausführung wird bestätigt
Für den Auftragnehmer (örtl. Bauüberw.)

artus
GmbH
chossawesthale 103 - 10116 berlin - tel. 030 4602015
Datum: 26.11.2019
Unterschrift Datum Unterschrift

Für den Auftragnehmer (Baufirma)



| | | | |
|-----------------|---------------|---|-------------------|
| Zg-Nr.: W_PG002 | Planungsphase | Planungsgenehmigung | OP |
| Dateiname: | Projekt | U-Bhf. Weinmeisterstraße barrierefreier Ausbau (bA) | |
| Maßstab: | Bauteil | Einbau Aufzug, Grundrisse & Schnitte_Variante 1 - Nord | |
| Blattgröße: | | 84,1x50,0 cm | |
| Projekt-Nr.: | | AZ/138-20(bA) | |
| Bauwerksnr.: | Bauwerksnr.: | Techn. Platz: | Ortlichkeit: |
| 415-02 | D32, D33, D34 | WUB-W-BHF | Weinmeisterstraße |
| | | | Linie U8 |
| | | | Strecke 02 |