GRUNDRISS VORHALLENEBENE GEPLANT M1:100

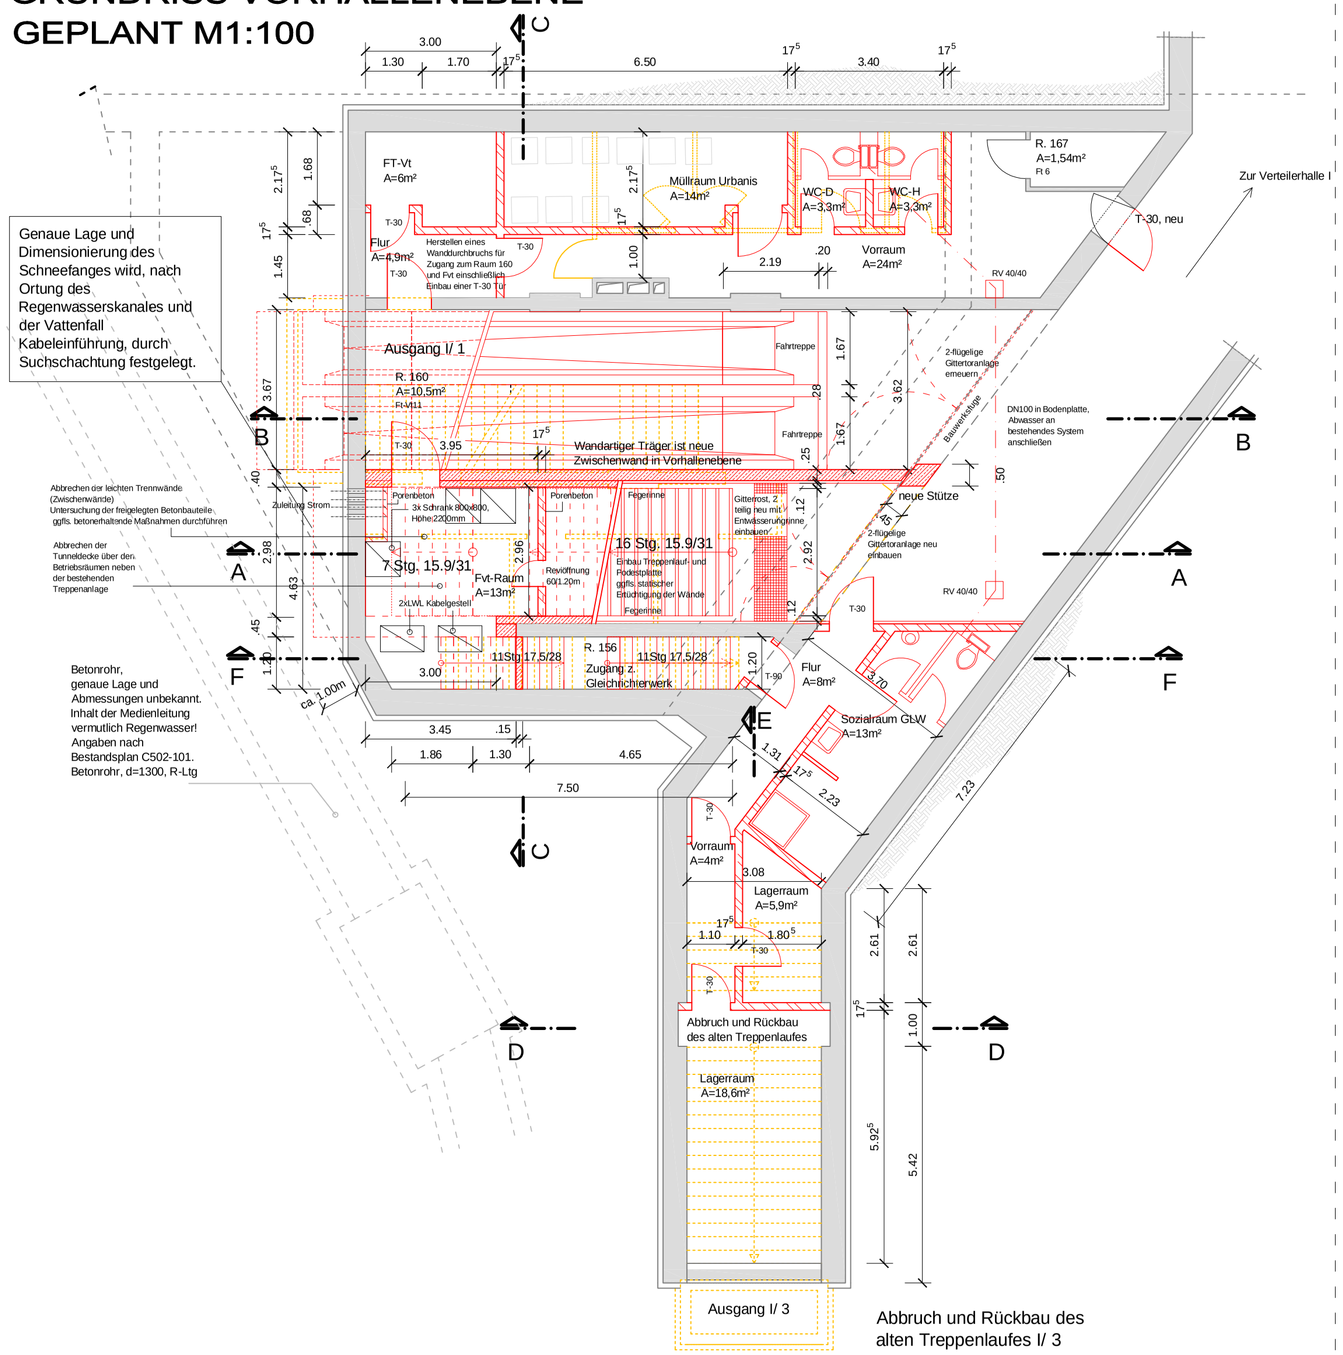

GRUNDRISS VORHALLENEBENE BESTAND M1:100

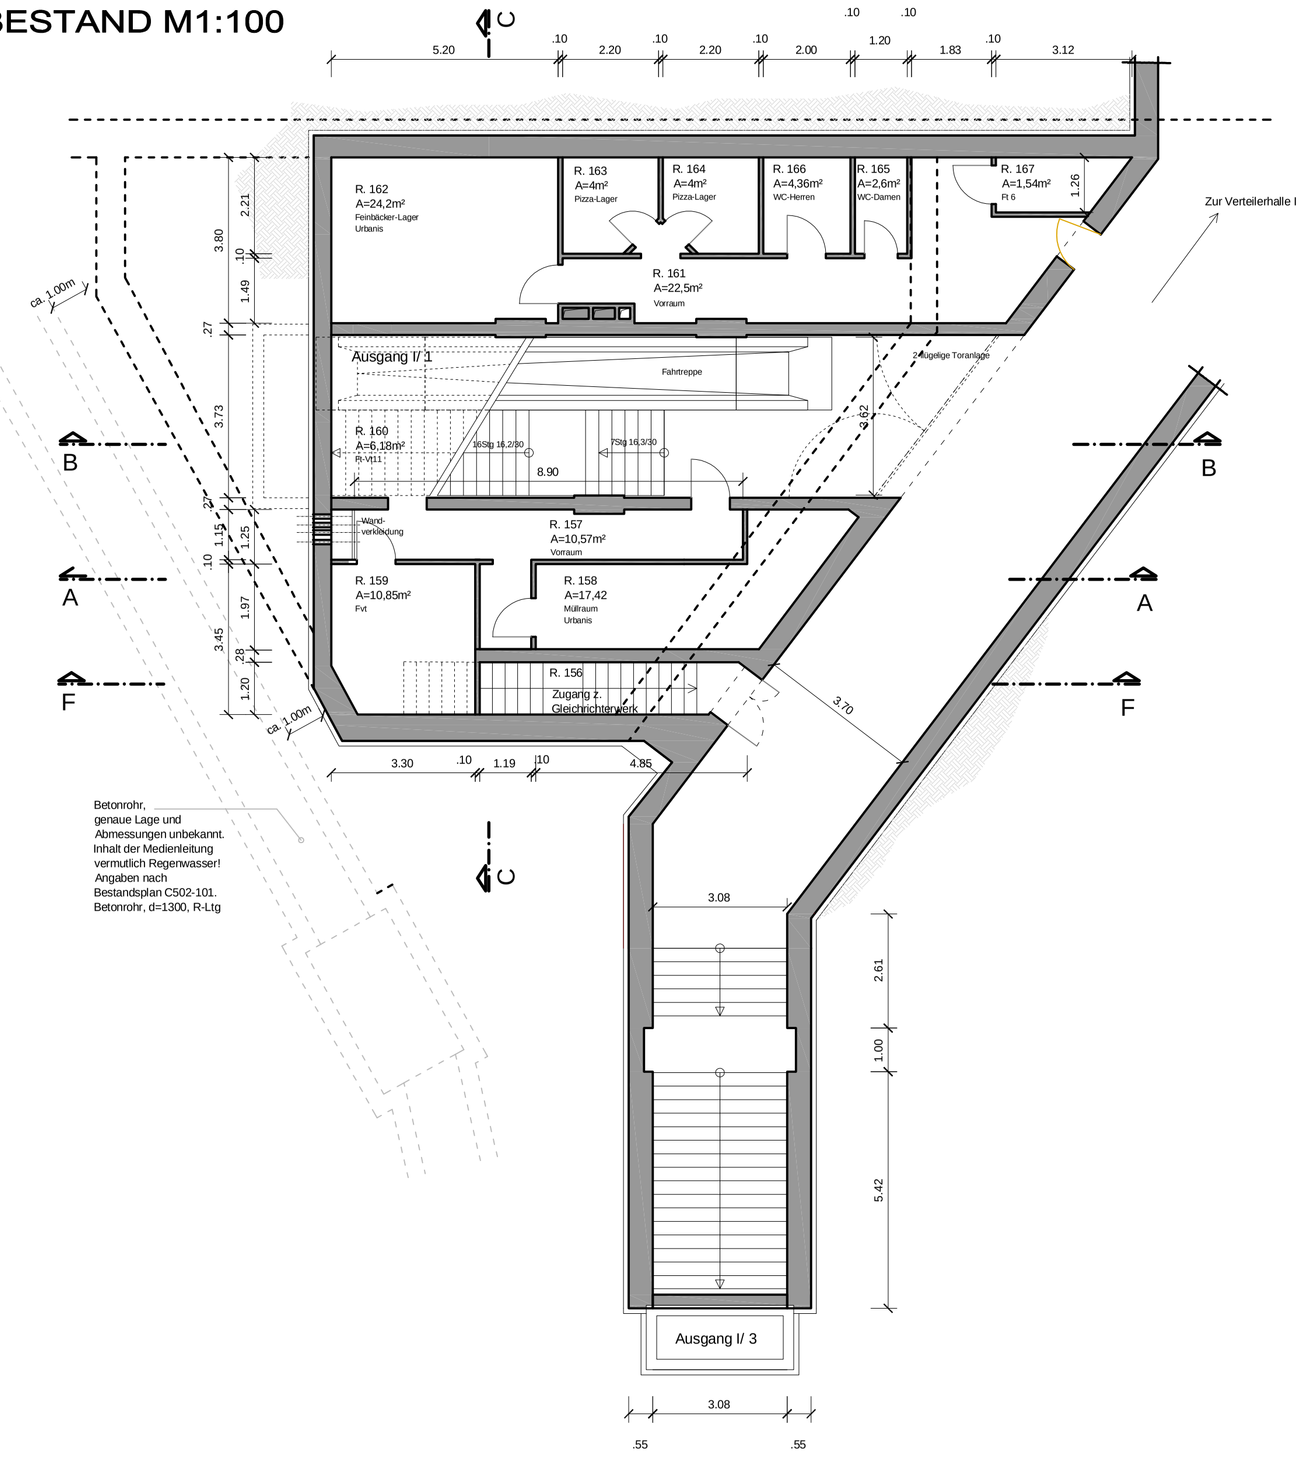

HINWEIS:
sämtliche Materialienangaben dienen nur zur Information !

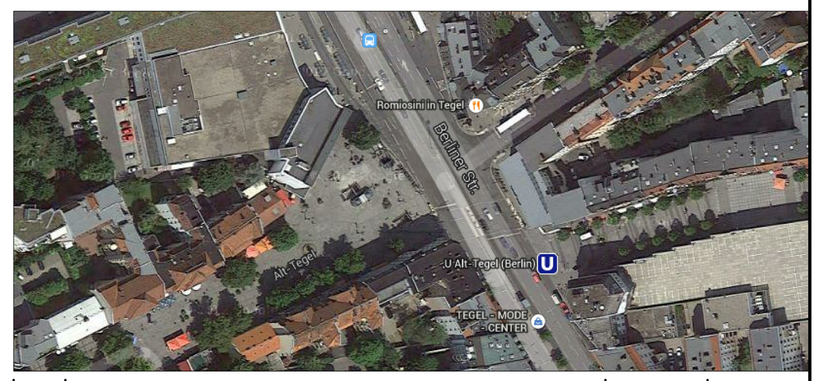

GRUNDRISS STRASSENEBENE GEPLANT M1:100

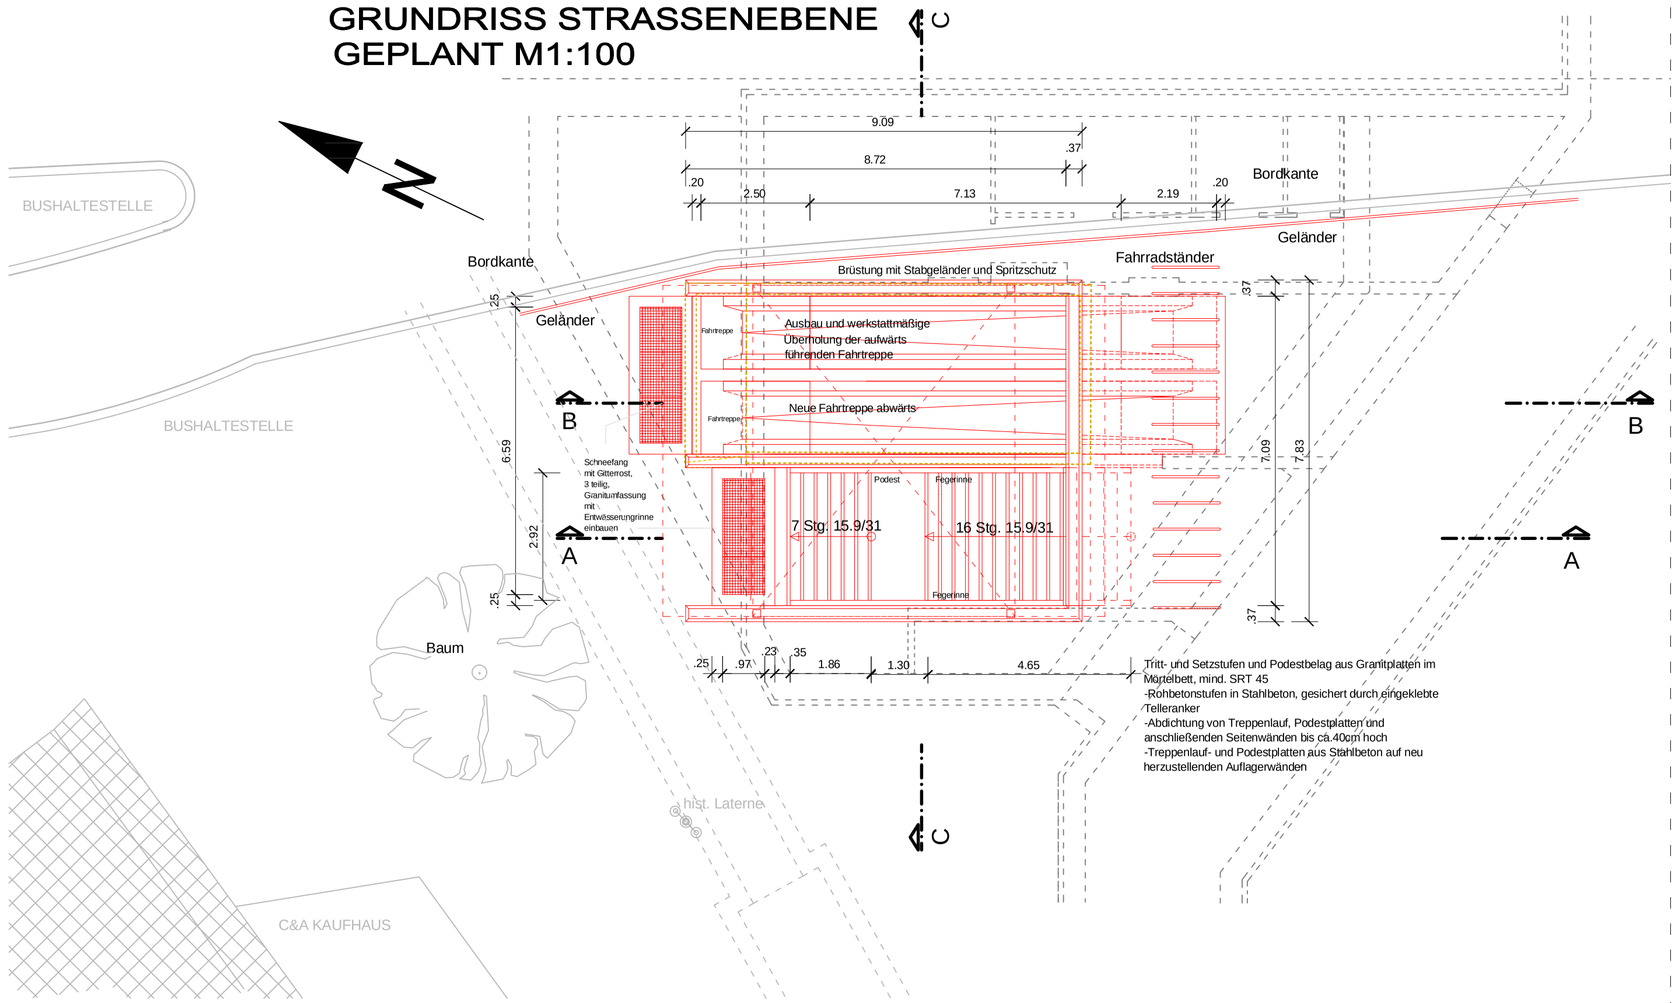

DACHANSICHT VON OBEN GEPLANT M1:100

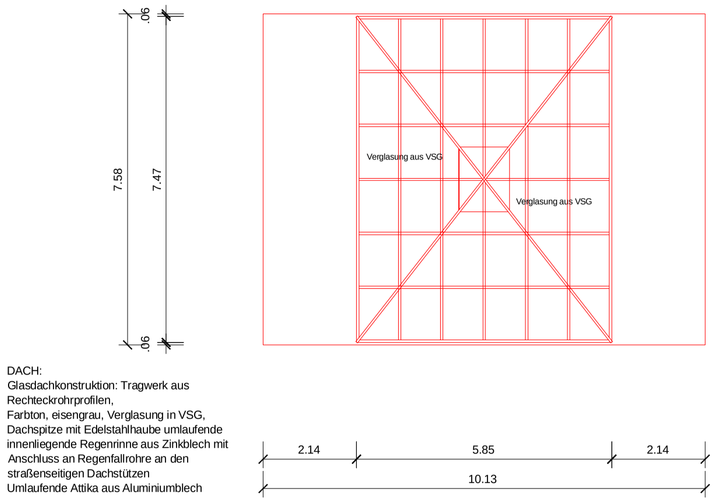

Index	Änderung	Datum	Name

Betriebsleiter	Techn. Aufsichtbehörde	Zg.-Nr.	Tg_PG_002
		Prüfingenieur	

Freigabevermerke	Übereinstimmung mit der Ausführungsplanung geprüft	Übereinstimmung mit der Ausführungsplanung geprüft	Zur Ausführung freigegeben
Einverstanden			
Datum Projektltg.	Datum Objektplaner	Datum Tragwerksplaner	Datum Projektltg.

Bauherr
BERLINER VERKEHRSBETRIEBE (BVG)
Anstalt des öffentlichen Rechts
Bereich Infrastruktur
Bautechnische Anlagen

Die Übereinstimmung der Zeichnung mit der Ausführung wird bestätigt
Für den AG
Für den AN

Für die Richtigkeit der Planungsunterlagen verantwortlich:
Auftragnehmer / Planverfasser
Dipl.-Ing. Roland Küster
Beratender Ingenieur für Bauwesen
Waldkauzstraße 5
13505 Berlin
Tel.: 030 433 26 66 Fax: 030 433 26 63

bearbeitet 01.06.2017 Küster
gezeichnet
geprüft

Datum Unterschrift Datum Unterschrift

Lageskizze

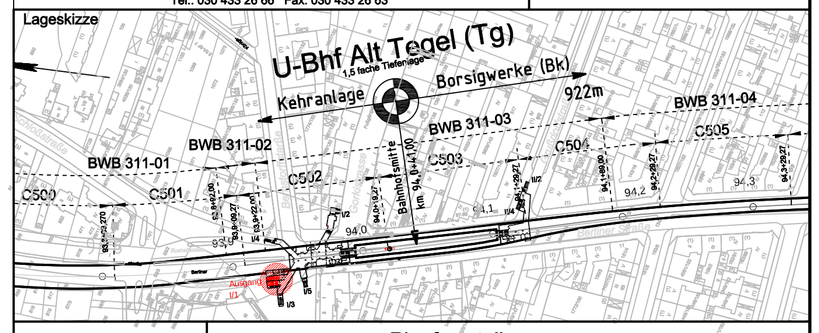

Zg.-Nr. Tg_PG_002	Planungsphase	Planfeststellung		
Dateiname Tg_170218_GP Ausg_gr_ans_ls_qs.dwg	Projekt	U-Bahnhof Alt-Tegel (Tg), U6 Erweiterung der Treppenanlage I/1 und Schließung der Treppenanlage I/3		
Maßstab 1:100				
Blattgröße A1	Bauteil	Grundriss Verteilerebene Grundriss Strassenebene		
Projekt-Nr. A27326				
Bauwerksb. 311-3	Bauwerksnr. C502	Bahnhof Alt-Tegel (Tg)	Linie U6	

Meßstrecke 100mm