U-BAHNHOF ALT TEGEL, U6 - LAGEPLAN, MAßSTAB 1 : 200

Baustelleneinrichtung

BAUZAUN

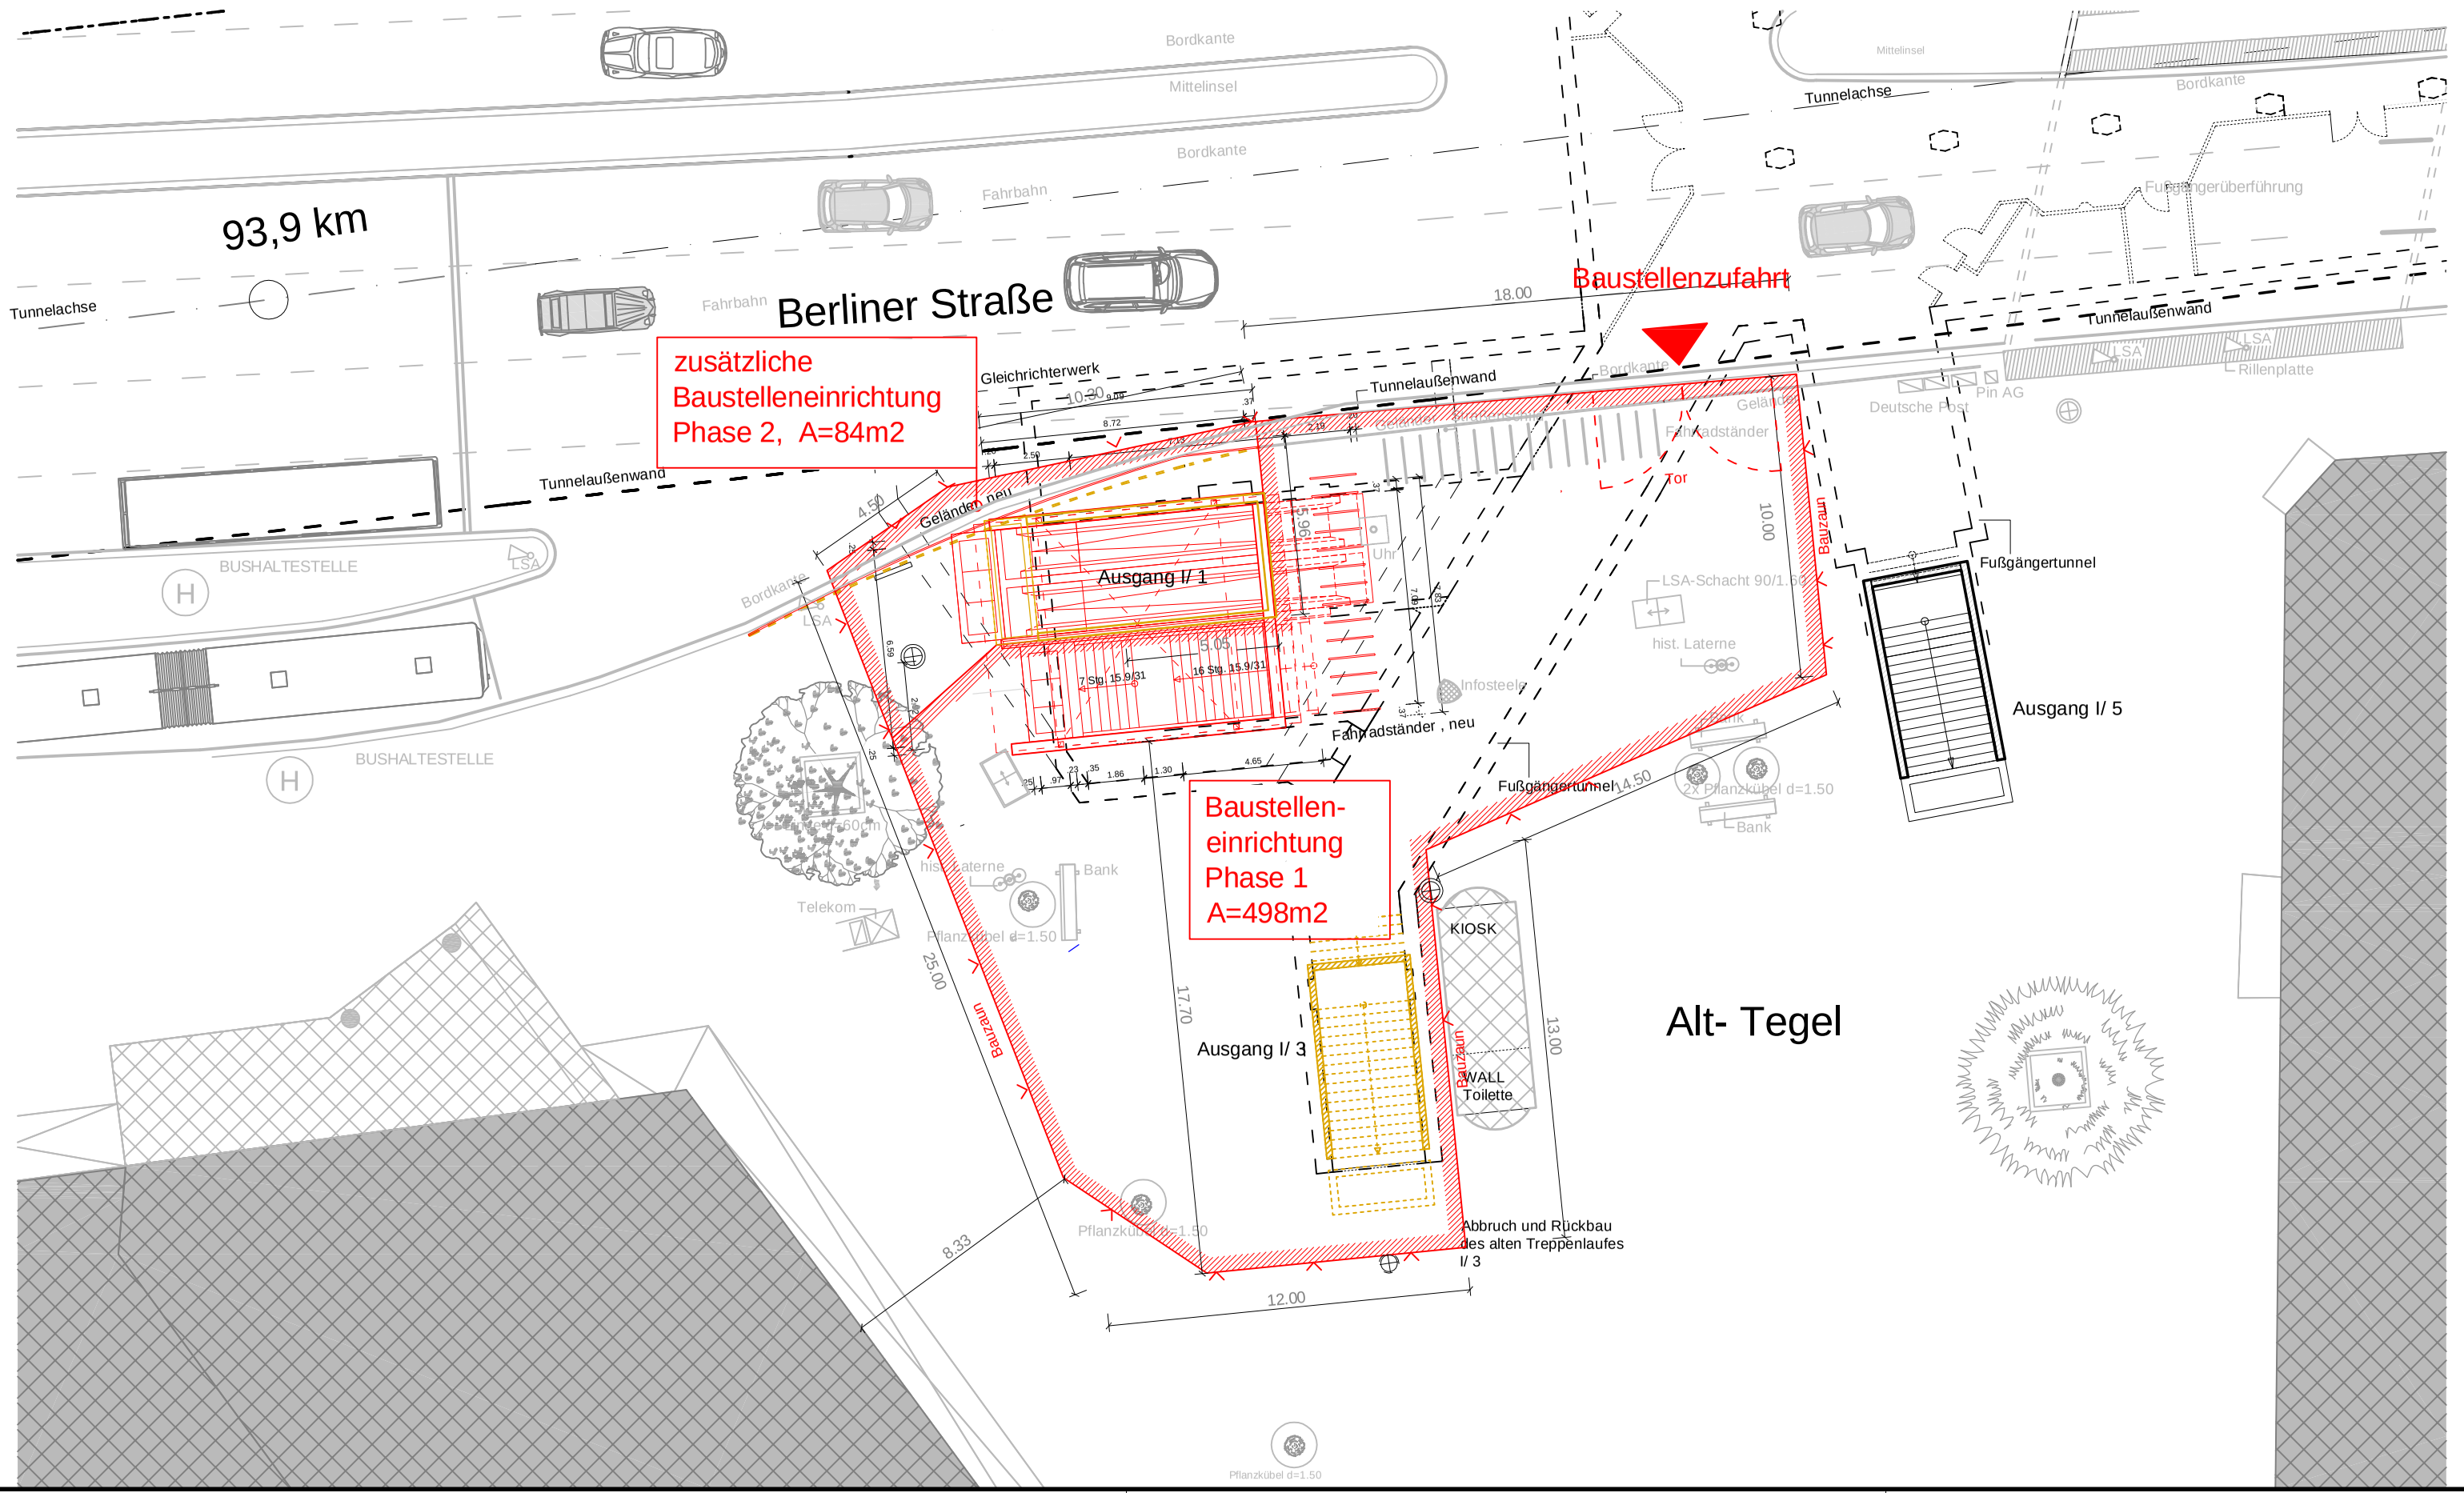

Name	Datum	Änderung	Index

Betriebsleiter	Techn. Aufsichtbehörde	Zg.-Nr. Tg_PG_006
		Prüfingenieur

Freigabevermerke

Einverstanden	Übereinstimmung mit der Ausführungsplanung geprüft	Übereinstimmung mit der Ausführungsplanung geprüft	Zur Ausführung freigegeben
Datum Projektltg.	Datum Objektplaner	Datum Tragwerksplaner	Datum Projektltg.

Bauherr

BERLINER VERKEHRSBETRIEBE (BVG)

Anstalt des öffentlichen Rechts
Bereich Infrastruktur
Bautechnische Anlagen

Die Übereinstimmung der Zeichnung mit der Ausführung wird bestätigt

Für den AG

Für den AN

Für die Richtigkeit der Planungsunterlagen verantwortlich:
Auftragnehmer / Planverfasser

Dipl.-Ing. Roland Küster

Beratender Ingenieur für Bauwesen
Waldkauzstraße 5
13505 Berlin

Tel.: 030 433 26 66 Fax: 030 433 26 63

Datum Unterschrift

bearbeitet 31.05.2017 Küster

gezeichnet

geprüft Datum Unterschrift

Lageskizze

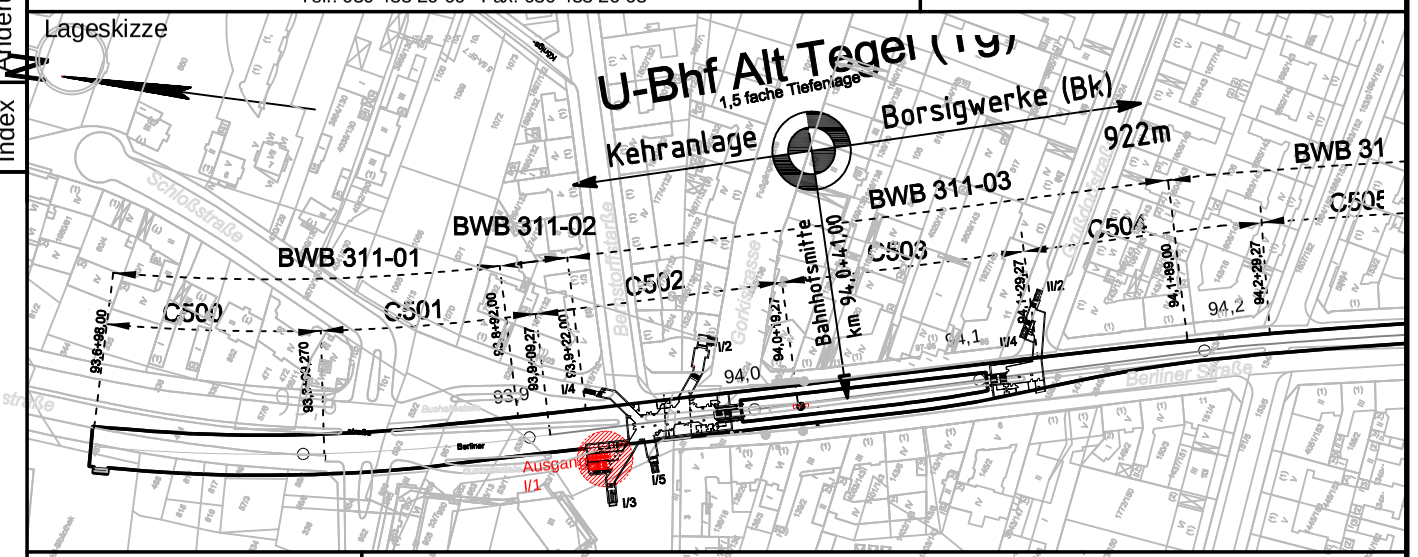

Zg.-Nr. Tg_PG_006		Planungsphase	Planfeststellung		
Dateiname Tg_170228_GP Ausg_gr_ls_qs .dwg		Projekt	U-Bahnhof Alt-Tegel (Tg), U6 Erweiterung der Treppenanlage I/1und Schließung der Treppenanlage I/3		
Maßstab 1:200					
Blattgröße 650x297		Bauteil	Übersichtsplan Straßenebene Baustelleneinrichtung		
Projekt-Nr. A27326					
Bauwerksb. 311-3	Bauwerksnr. C502	Bahnhof Alt-Tegel (Tg)		Linie U6	