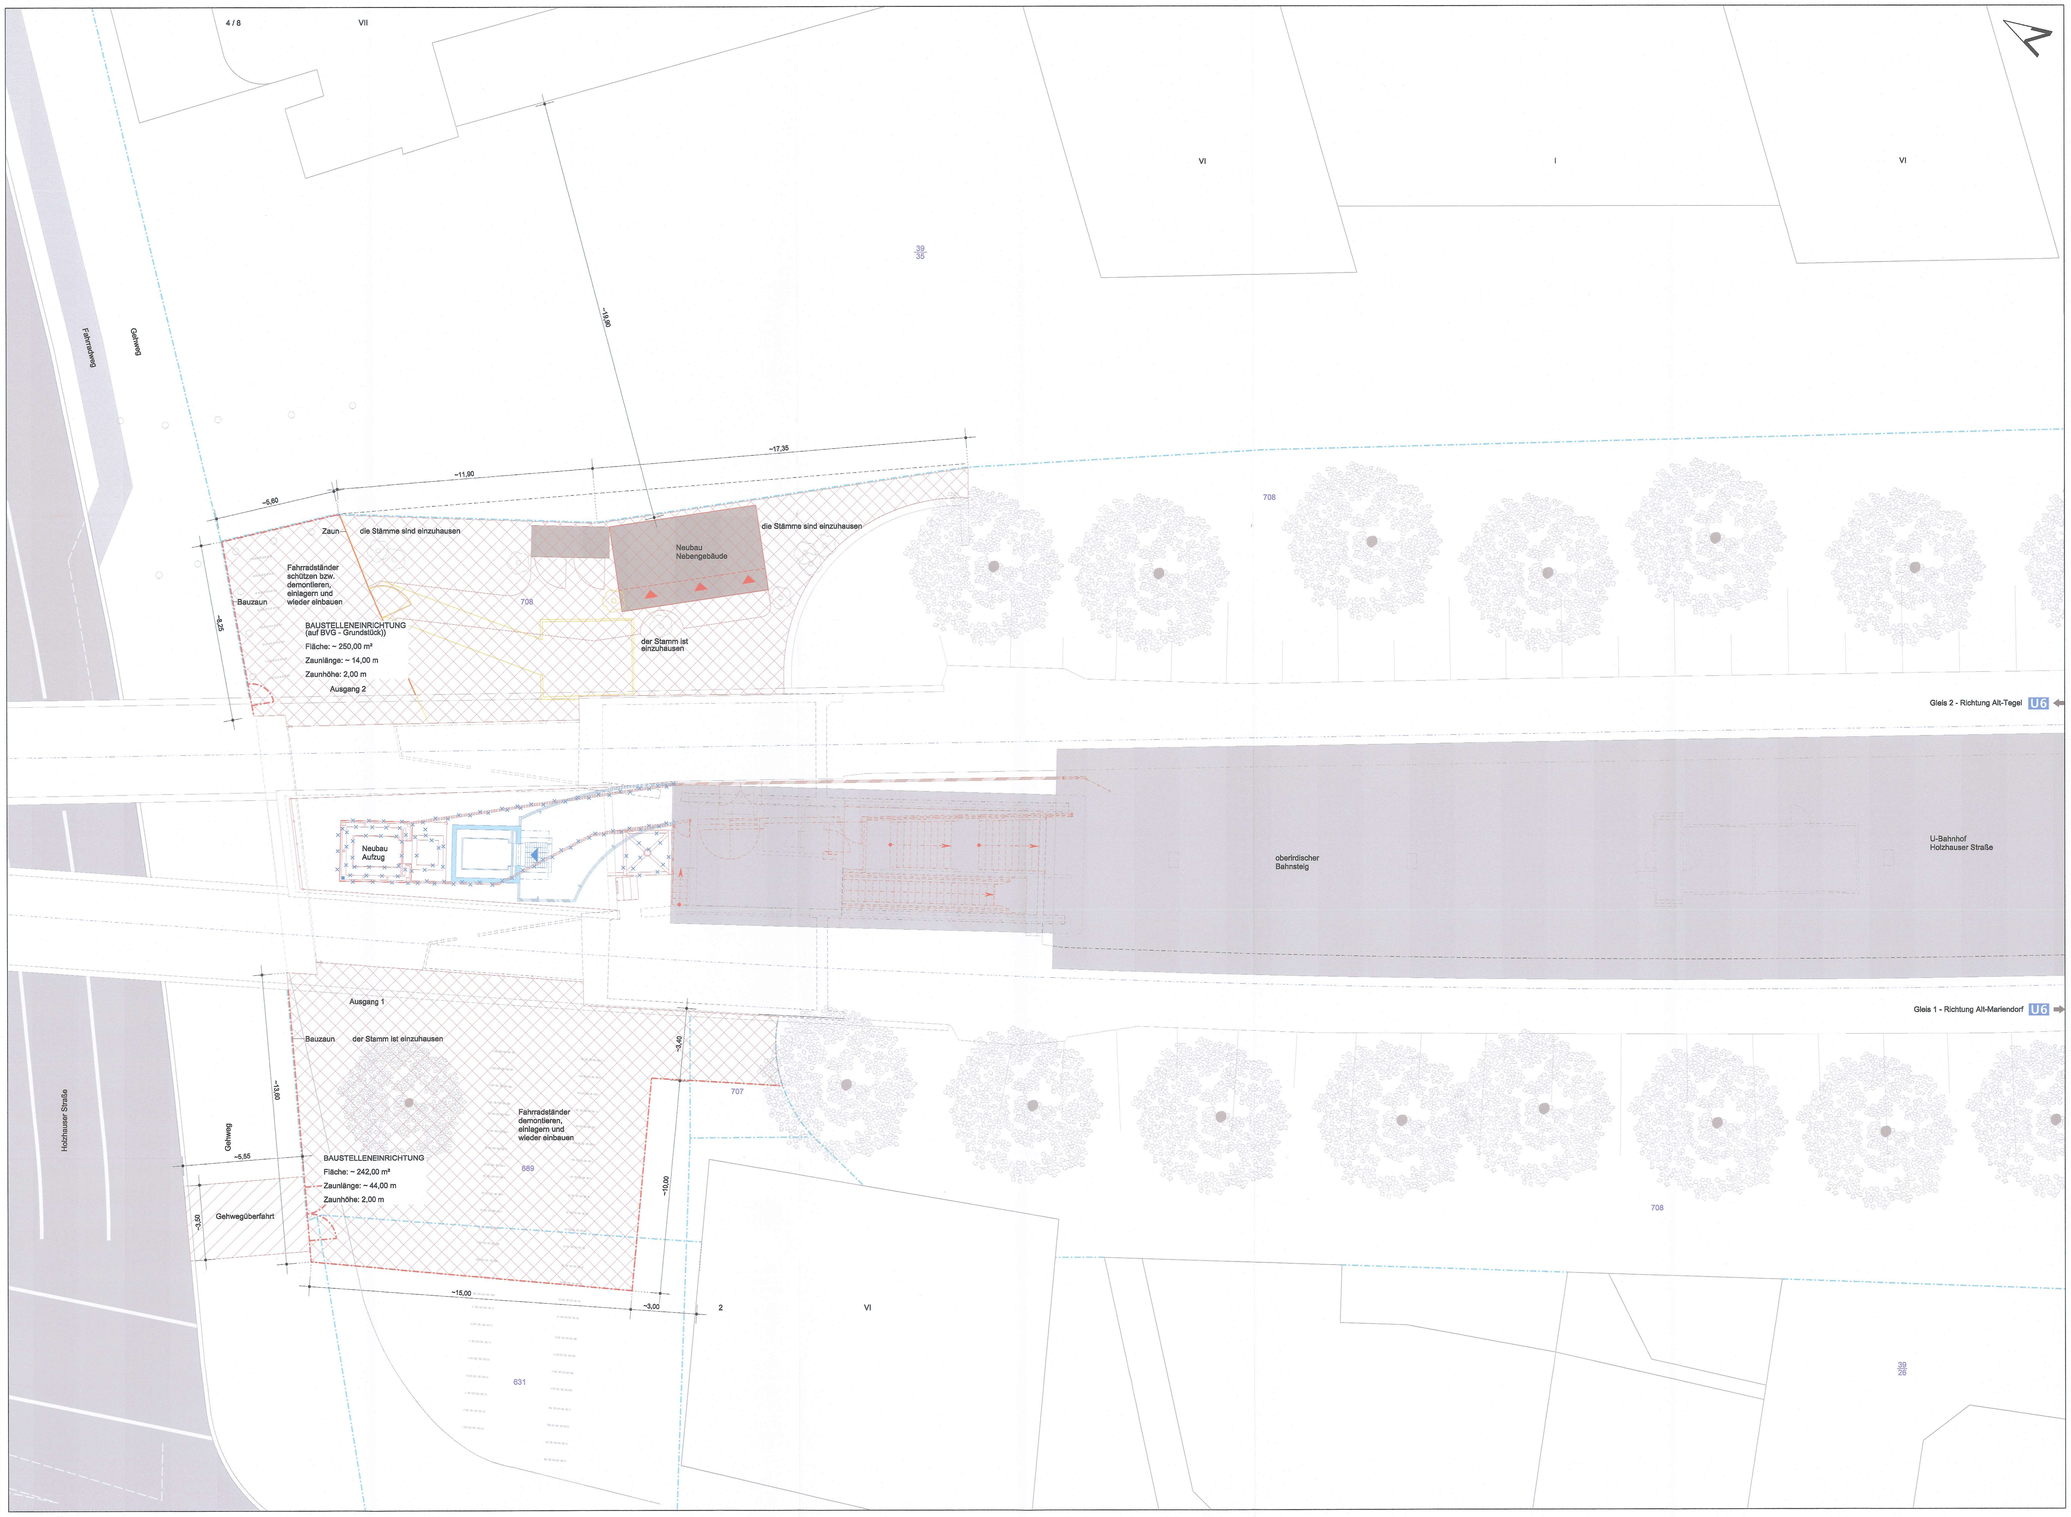

Lageplan, M 1 : 100

Die einzelnen Baumaßnahmen können nicht zeitgleich ausgeführt werden!

LEGENDE

- Bestand
- Planfeststellung
- Abbruch
- Kontur Tunnelwand U8
- Bauzaun
- Absperrung
- Fläche Baustelleneinrichtung
- Zufahrt Baustelleneinrichtung
- Schrammbord
- Verkehrsführung während der Bauphasen
- Berliner Verbau

Straßenebene		Neubau	
Bahnsteigebene		Radweg	
Verteilerhalle		Bestand	
Gleisachse		Abbruch	

Diese Planung beruht auf Grundlage des Vermessungsunterlagen des Büros intermetric GmbH vom 12.2014 sowie von Bestandsplänen der BVG, Plannr. C 817-002 vom 01.12.88, C 817-004 vom 18.11.88, C 817-017, C 817-026, C 817-041 vom 19.02.83, C 817-042 vom 27.02.83, C 817-043 vom 17.04.58, C 817-076, C 817-104, der DXF-Bestkarte von Berlin sowie teilweise örtlichem Aufmaß vom 20.10.2014, Architekturbüro Die Brücke und vom 24.10.2014, Planungsbüro Dipl.- Ing. R. Klüter. Alle Maße sind am Bau verbindlich und eigenständig zu prüfen. Abweichungen sind den Architekten rechtzeitig mitzuteilen! Dieser Plan gilt vorbehaltlich den behördlichen Prüfungen, fachtechnischer Erfordernis und der statischen Berechnung bzw. den gültigen Ausführungsplänen der Tragwerksplanung.

LEGENDE

Bestand		Prüfvermerk	Betonwerksteinplatten
Rückbau		Prüfvermerk	taktiles Leitsystem
Neubau		Flurstücksnummer	Kabelschacht
temporär		Flurstücksgrenze	Schacht
BE-Flächen		Grundstücksgrenze	Laterne / Beleuchtung
Flächen BVG			Zaun
Flächen BRD			Laubbaum
Flächen Land Berlin			Baumstumpf
Flächen Privat			Poller

Index	Änderung	Datum	Name
a	Verschiebung des Aufzugs Bhf. Holzhauser Straße	04.02.2022	Nourl
-	Erstellt	11.06.2019	Lunau

Betriebsleiter: Alexander Seefeldt — Digital unterschrieben von Alexander Seefeldt Datum: 2022.02.22 09:09:03 +01'00'

Planfeststellungsbehörde: Festgestellt Senatsverwaltung für Umwelt, Mobilität, Verbraucher- und Klimaschutz Berlin, den ... Im Auftrag ...

Zg.-Nr. Hh_GP309a

Prüfingenieur

Freigabevermerke - BVG Projektleitung				Freigabevermerke - Planer			
Einverstanden		Zur Ausführung freigegeben		Übereinstimmung mit der Ausführungsplanung geprüft		Übereinstimmung mit der Ausführungsplanung geprüft	
Datum	Projektltg.	Datum	Projektltg.	Datum	Objektplaner	Datum	Tragwerksplaner

Bauherr

BVG — *BERLINER VERKEHRSBETRIEBE (BVG)*
Anstalt des öffentlichen Rechts
Bereich Fahrwege
Bautechnische Anlagen U - Bahn

Für die Richtigkeit der Planungsunterlagen verantwortlich:
Auftragnehmer / Planverfasser
Die Brücke
Dipl.- Ing. Georg Galaser &
Dipl.- Ing. Janine Washington
Architekten und Ingenieure
Heyrothstr. 20, 10187 Berlin ● Tel. 030 / 469 8788 0 ● Mail. info@diebruecke.berlin
Dipl.-Ing. Janine Washington — Freischaffende Architektin — Stadtplanerin
Datum 04.02.2022 — Unterschrift

Die Übereinstimmung der Zeichnung mit der Ausführung wird bestätigt
Für den Auftraggeber
Für den Auftragnehmer
Datum — Unterschrift

Lageskizze
Maßstab 1 : 3000

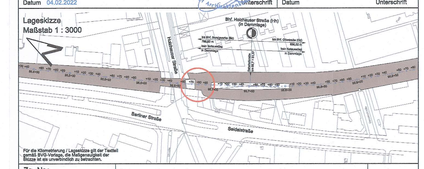

Für die Übernahme / Lageskizze gilt der Tarifvertrag BVG-Vorlage, die Maßgenauigkeit der Skizze ist als unverbindlich zu betrachten.

Zg.-Nr.: Hh_GP309a	Planungsphase	**Genehmigungsplanung**		OP
Dateiname: Hh_GP309a_190611_Baustelleneinrichtung.dwg	Projekt	U-Bahnhof Holzhauser Straße Barrierefreier Ausbau Neubau eines Aufzugs		
Maßstab: 1 : 100	Bauteil	Grundriss Lageplan Baustelleneinrichtung		
Blattgröße: 1189 x 841				
Projekt-Nr.: A27282. 27350				
Bauwerksb.: 313-03	Bauwerksnr. C517	Techn. Platz	Örtlichkeit Bahnhof Holzhauser Straße (Hh)	Linie U6 Strecke MC