

- LEGENDE**
- 96,0 Streckenkilometer
 - BVG Grundstücksgrenze
 - Flurstücksgrenze
 - Technische Anlage
 - Bestand
 - Ingenieurbauwerke (Senat)
 - Grunderwerb für:
Vorübergehende Grundinanspruchnahme
 - Grunderwerbsnummer gemäß Verzeichnis Anlage 07

Quelle: Geoportal Berlin / ALKIS Berlin
Wiedergabe mit Genehmigung der
Senatsverwaltung für Stadtentwicklung und
Wohnen

Koordinatensystem
Höhensystem

Soldner Netz 88
DHHN 92

Bauwerksnr.
Techn. Platz:
Ortlichkeit:

Linie U 6
Strecke MC

Index	Änderung	Datum	Name	Freigabe

Betriebsleiter Der Betriebsleiter U-Bahn <i>Berlin</i>	Planfeststellungsbehörde Festgestellt Senatsverwaltung für Umwelt, Mobilität, Verbraucher- und Klimaschutz Berlin, den <i>16.02.2020</i> Im Auftrag <i>Wanz</i>	Zg.-Nr. MC_GP104 Prüfingenieur <i>Wanz</i>
Datum	Unterschrift	Datum

Freigabevermerke - BVG Projektleitung Einverstanden <i>Wanz</i>	Zur Ausführung freigegeben	Freigabevermerke - Planer Übereinstimmung mit der Ausführungsplanung geprüft	Übereinstimmung mit der Ausführungsplanung geprüft
Datum 24.3.2020	Projektlg. EF Buzs	Datum	Tragwerksplaner

Bauherr


BERLINER VERKEHRSBETRIEBE (BVG)

Anstalt des öffentlichen Rechts

Bereich Infrastruktur

Bautechnische Anlagen

Für die Richtigkeit der Planungsunterlagen verantwortlich: Auftragnehmer / Planverfasser	Die Übereinstimmung der Zeichnung mit der Ausführung wird bestätigt Für den Auftraggeber (ort. Baubewachung)
ARCADIS Arcadis Germany GmbH, ELISEE-Campus 10, 10529 Berlin T 030 767859000	Für den Auftragnehmer (Baufirma)
Berlin, Februar 2020, gez. B. Lubosch	Datum
	Unterschrift

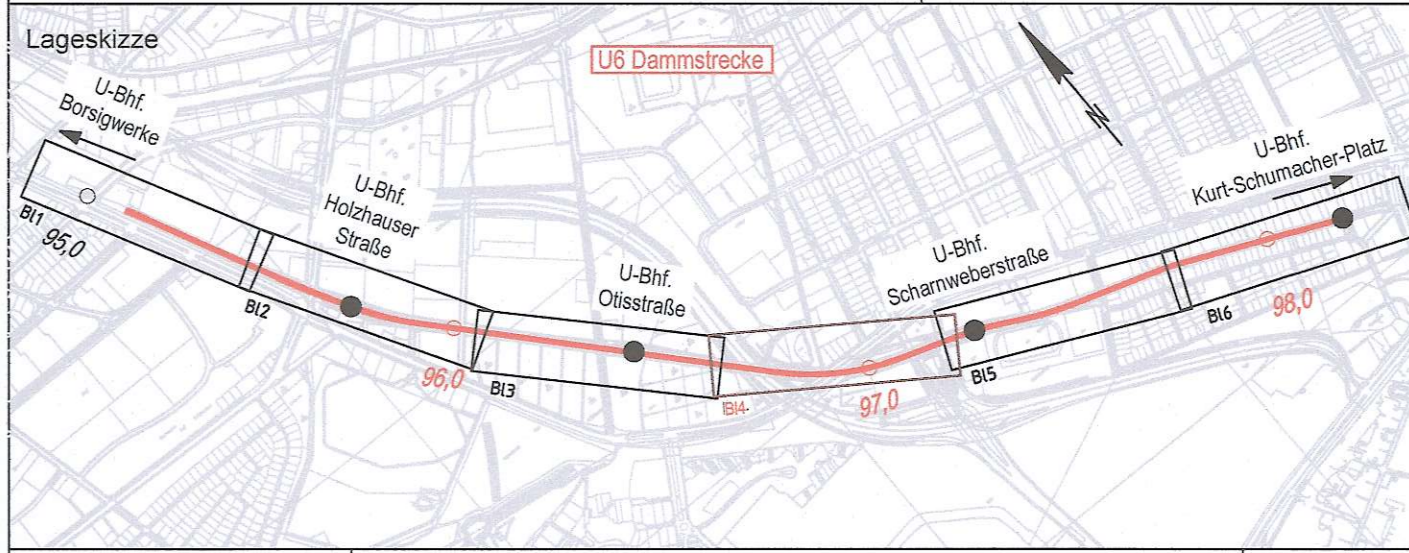

Zg.-Nr. MC_GP134	Planungsphase Genehmigungsplanung	VA
Dateiname MC_GP131-136_GE	Projekt U6 Sch-Bk Dammschleife Ertüchtigung des Gleisunterbaus	
Maßstab 1:500	Bauteil Grunderwerbsplan km 96,650 - 97,200	
Blattgröße 1540x367	Bauwerksnr. C519 - C520	Techn. Platz: C519 - C520
Projekt-Nr. A27368	Ortlichkeit: Linie U 6	Strecke MC
Bauwerksb. 314-06 bis 315-03	Techn. Platz: C519 - C520	Ortlichkeit: Linie U 6

V:\E-Projekte\BIB17\0038_BVG_102\CA04\mfm\U6\Plan\Grunderwerbsplan MC GP131-136_GE.dwg