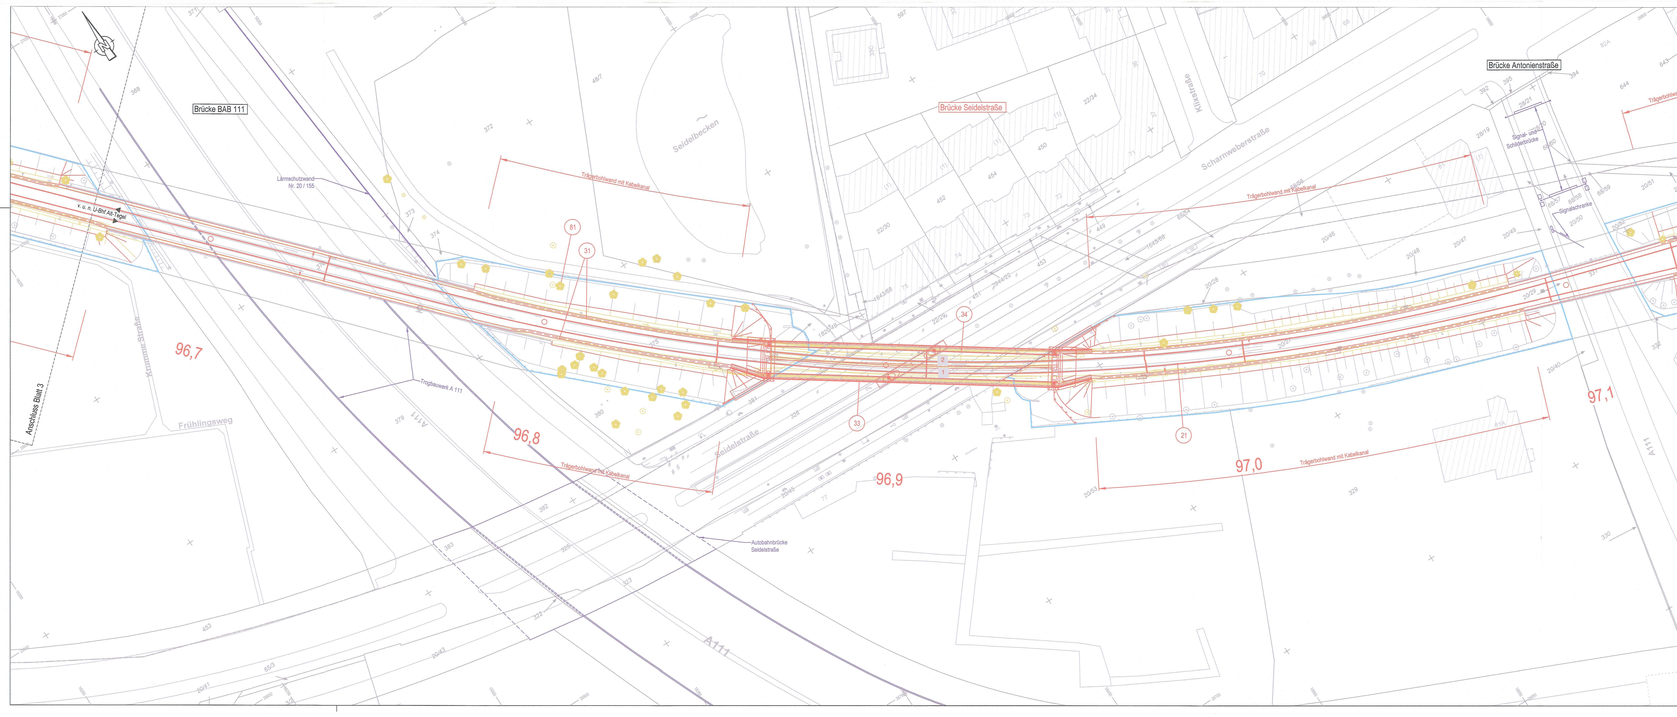

LEGENDE

- Streckenkilometer (96,0)
- Bestand
- Laubbaum / Nadelbaum
- Rückbau / Fällung Bäume u. ≤ 80cm
- Fällung Bäume mit u. ≥ 80cm
- Pflanzung
- Trägerbohlwand
- Trägerbohlwand mit Kabelkanal
- Kabelkanal
- Signalkonsole
- BVG Grundstücksgrenze
- Wasserschutzzonen
- (36) Bauwerksnummer
- Ingenieurbauwerke Dritter zuständigkeit bei Senatsverwaltung für Umwelt, Verkehr und Klimaschutz, Abteilung Tiefbau

Bestandsleitungen

- Strom — Stromleitung
- Allander — Allander
- Colt — Colt
- IDTZ — IDTZ
- Vodafone — Vodafone
- T-Com — Telekom
- Gas — Gasleitung
- TW — Trinkwasserleitung
- MW — Mischwasserleitung
- RW — Regenwasserleitung
- SW — Schmutzwasserleitung
- ADL — Druckleitung
- Versatel — Versatel

Quelle: Geoportal Berlin / ALKIS Berlin
Wiedergabe mit Genehmigung der Senatsverwaltung für Stadtentwicklung und Wohnen

Index	Änderung	Datum	Name	Freigabe

Betriebsleiter: Der Betriebsleiter U-Bahn — Datum / Unterschrift	Planfeststellungsbehörde: Festgestellt, Senatsverwaltung für Umwelt, Mobilität, Verbraucher- und Klimaschutz, Berlin, den … Im Auftrag … — Datum / Unterschrift	Zg.-Nr.: MC_GP114; Prüfingenieur — Datum / Unterschrift
Freigabevermerke - BVG Projektleitung: Einverstanden, 24.3.2020 — Datum / Projektltg.	Zur Ausführung freigegeben — Datum / Projektltg.	Freigabevermerke - Planer: Übereinstimmung mit der Ausführungsplanung geprüft — Datum / Objektplaner	Übereinstimmung mit der Ausführungsplanung geprüft — Datum / Tragwerksplaner

Bauherr

BERLINER VERKEHRSBETRIEBE (BVG)
Anstalt des öffentlichen Rechts
Bereich Infrastruktur
Bautechnische Anlagen

Für die Richtigkeit der Planungsunterlagen verantwortlich:
Auftragnehmer / Planverfasser

ARCADIS
Arcadis Germany GmbH, 81667 München, T: 030/ 767664000

Berlin, Februar 2020 ppa. B.Lubosch.

Die Übereinstimmung der Zeichnung mit der Ausführung wird bestätigt.
Für den Auftraggeber (Unt. Bauüberwachung)
Für den Auftragnehmer (Baufirma)
Datum / Unterschrift

Lageskizze

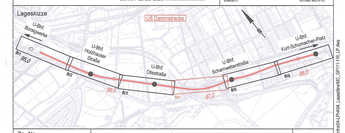

Zg.-Nr.: MC_GP114	Planungsphase: Genehmigungsplanung		VA
Dateiname: MC_GP111-116_LP	Projekt: U6 Sch-Bk Dammstrecke Ertüchtigung des Gleisunterbaus		
Maßstab: 1:500			
Blattgröße: 1000 x 420	Bauteil: Lageplan km 96,650 - 97,200		
Projekt-Nr.: A27368			
Bauwerkskb. 314-00 bis 315-03	Bauwerksnr. C919 - C920	Techn. Platz:	Örtlichkeit: Linie U 5 Strecke MC

Koordinatensystem: Soldner Netz 88
Höhensystem: DHHN 92

420x1000 — Maßstäbe 1000mm

Plot: 24.03.2020 11:36:47 C:\Users\bubosch\Desktop\MC_GP111-116_LP_Lageplan_A27368_20200324.dwg